




INDEX	ÄNDERUNG	DATUM	ZEICHEN

Höhen im neuen System (NN) Höhen über Normalnull, DHHN12, Status 100,130	eingeführt 1979
● Normalhöhen-system (NNH) Höhen über Normalhöhennull, DHHN92, Status 160	eingeführt 2008

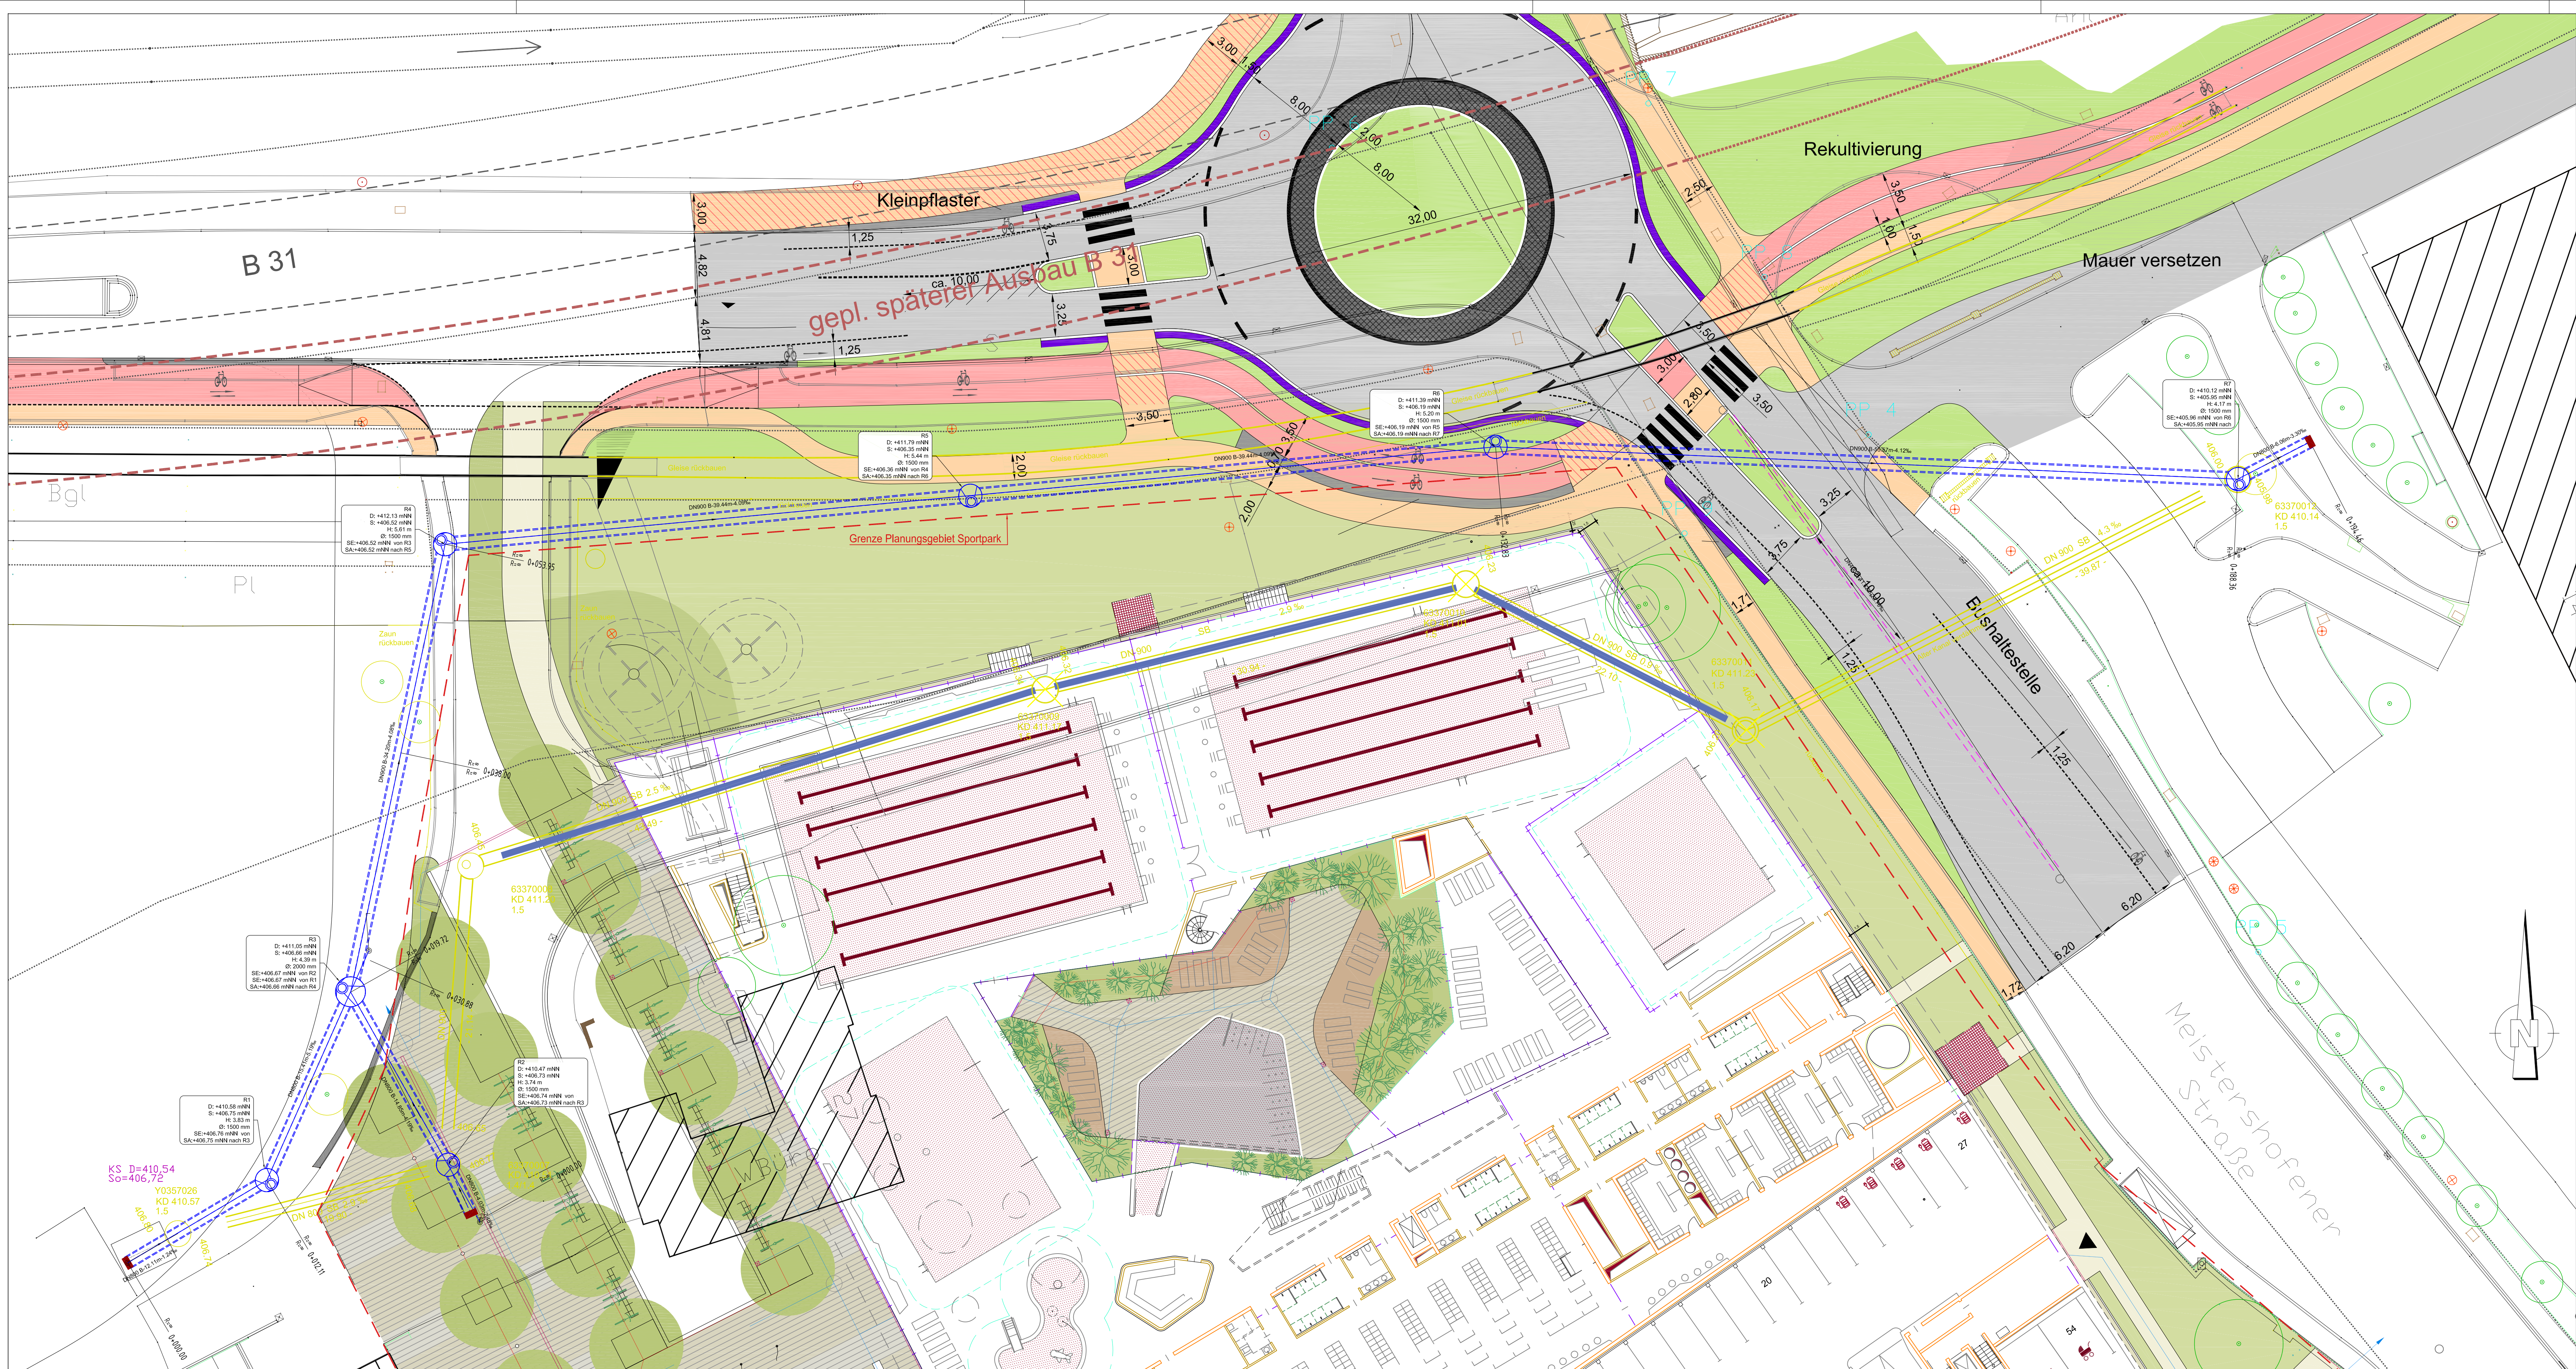

DÄGES
Ingenieurbüro für Verkehrs- und Freianlagen

BAUHERR

Stadtbaumeister Friedrichshafen

PROJEKT

Kanalverlegung DN800-900 Sportpark

PLAN

Lageplan Übersicht
Ausführungsplanung

DATUM

06.08.14

ZEICHEN

OD

BEARBEITET

06.08.14

GEZEICHNET

06.08.14

GEPRÜFT

PLAN-NR.

14-23-002-LP-101

MASSSTAB

1:200

Hauptstraße 38 88138 Sigmarszell-Schlachters

Bregenzer Straße 21b 88239 Wangen im Allgäu

Tel. 0 83 89 / 92 90 69 - 0 Fax 0 83 89 / 92 90 69 - 29

Tel. 0 75 22 / 70 75 99 - 0 Fax 0 75 22 / 70 75 99 - 29

www.daeges.de

info@daeges.de

17.05.2014 09:55

PROJEKT: STADT FRIEDRICHSHAFEN KANALVERLEGUNG DN800-SPORTPARK 80142024-LP-101