



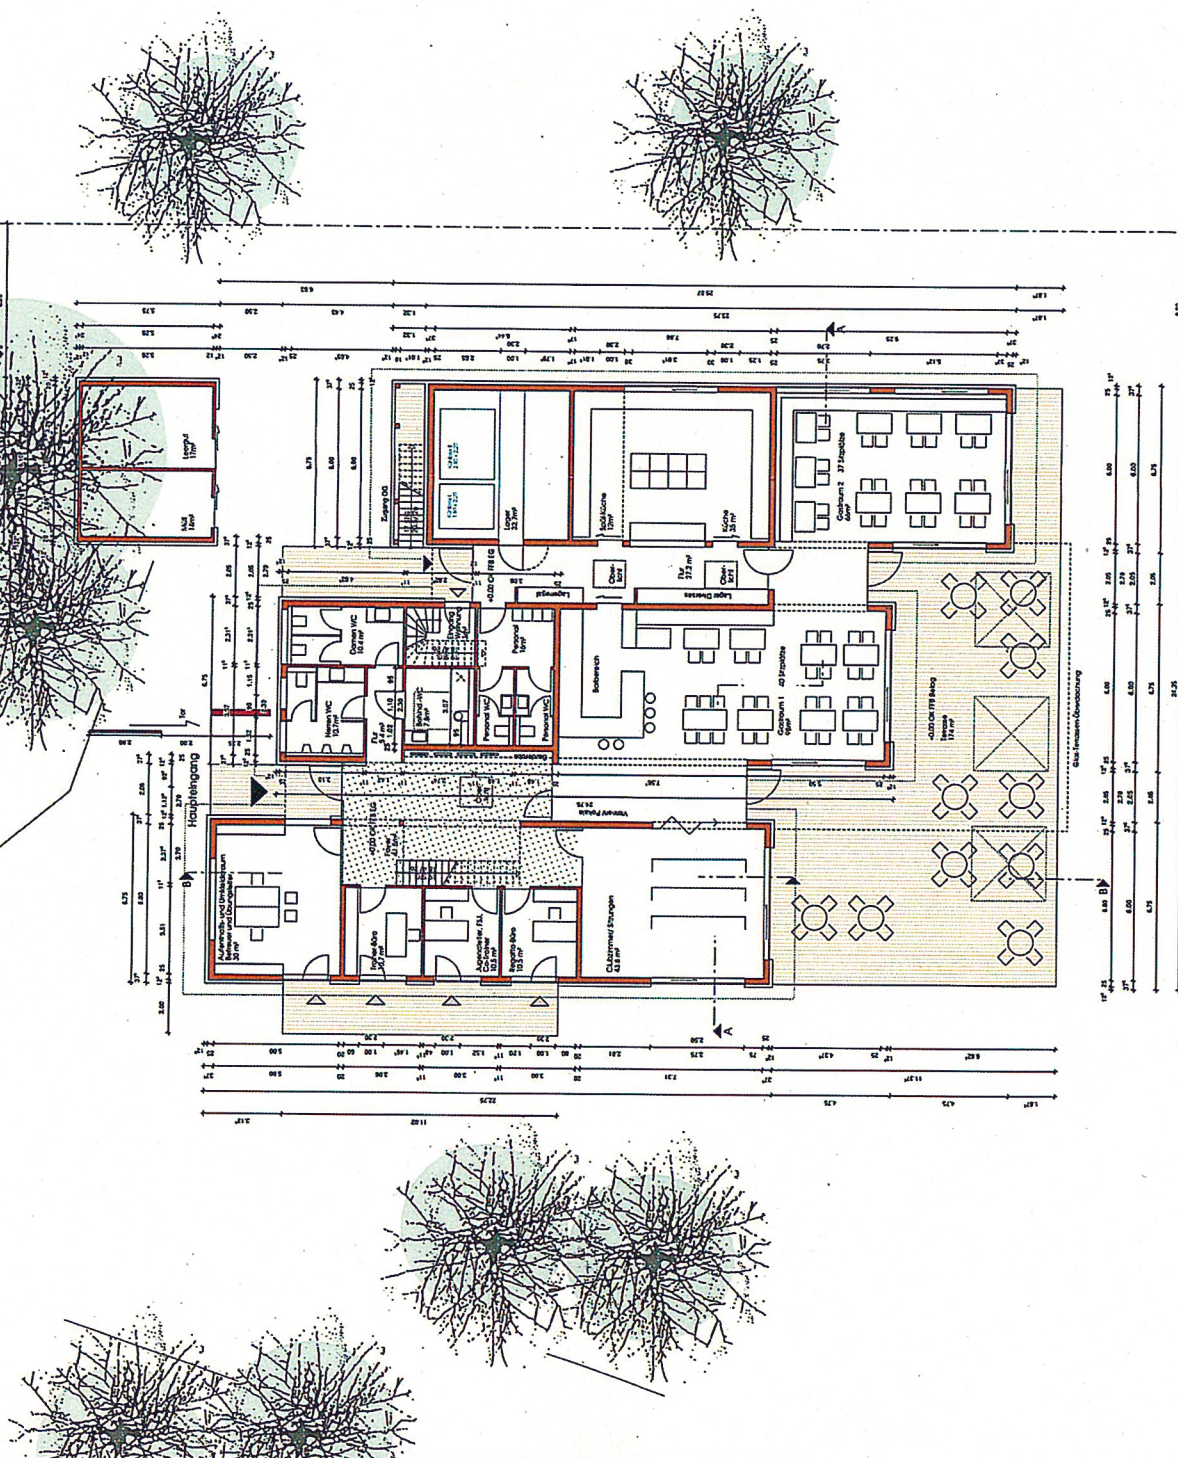

GRUNDRISS ERDGESCHOSS

© COPYRIGHT		Die vorliegende Planung ist urheberrechtlich geschützt.	
WYC Wörthle & Partner Dipl.-Ing. Fritz Hock Freier Architekt BDA 10585 Berlin, Unter den Eichenstr. 3 80045 Friedrichshagen Tel. 07541-42284-0 Fax 07541-42284-50		WYC CLUBHAUS Neubau Clubhaus WYC Seemoos Am Seemooshof 1 D - 80045 Friedrichshagen	
Projekt		Projekt Nr.: 060703	
1:100 Blatt 1 von 1		Blatt 1 von 1 1:100	

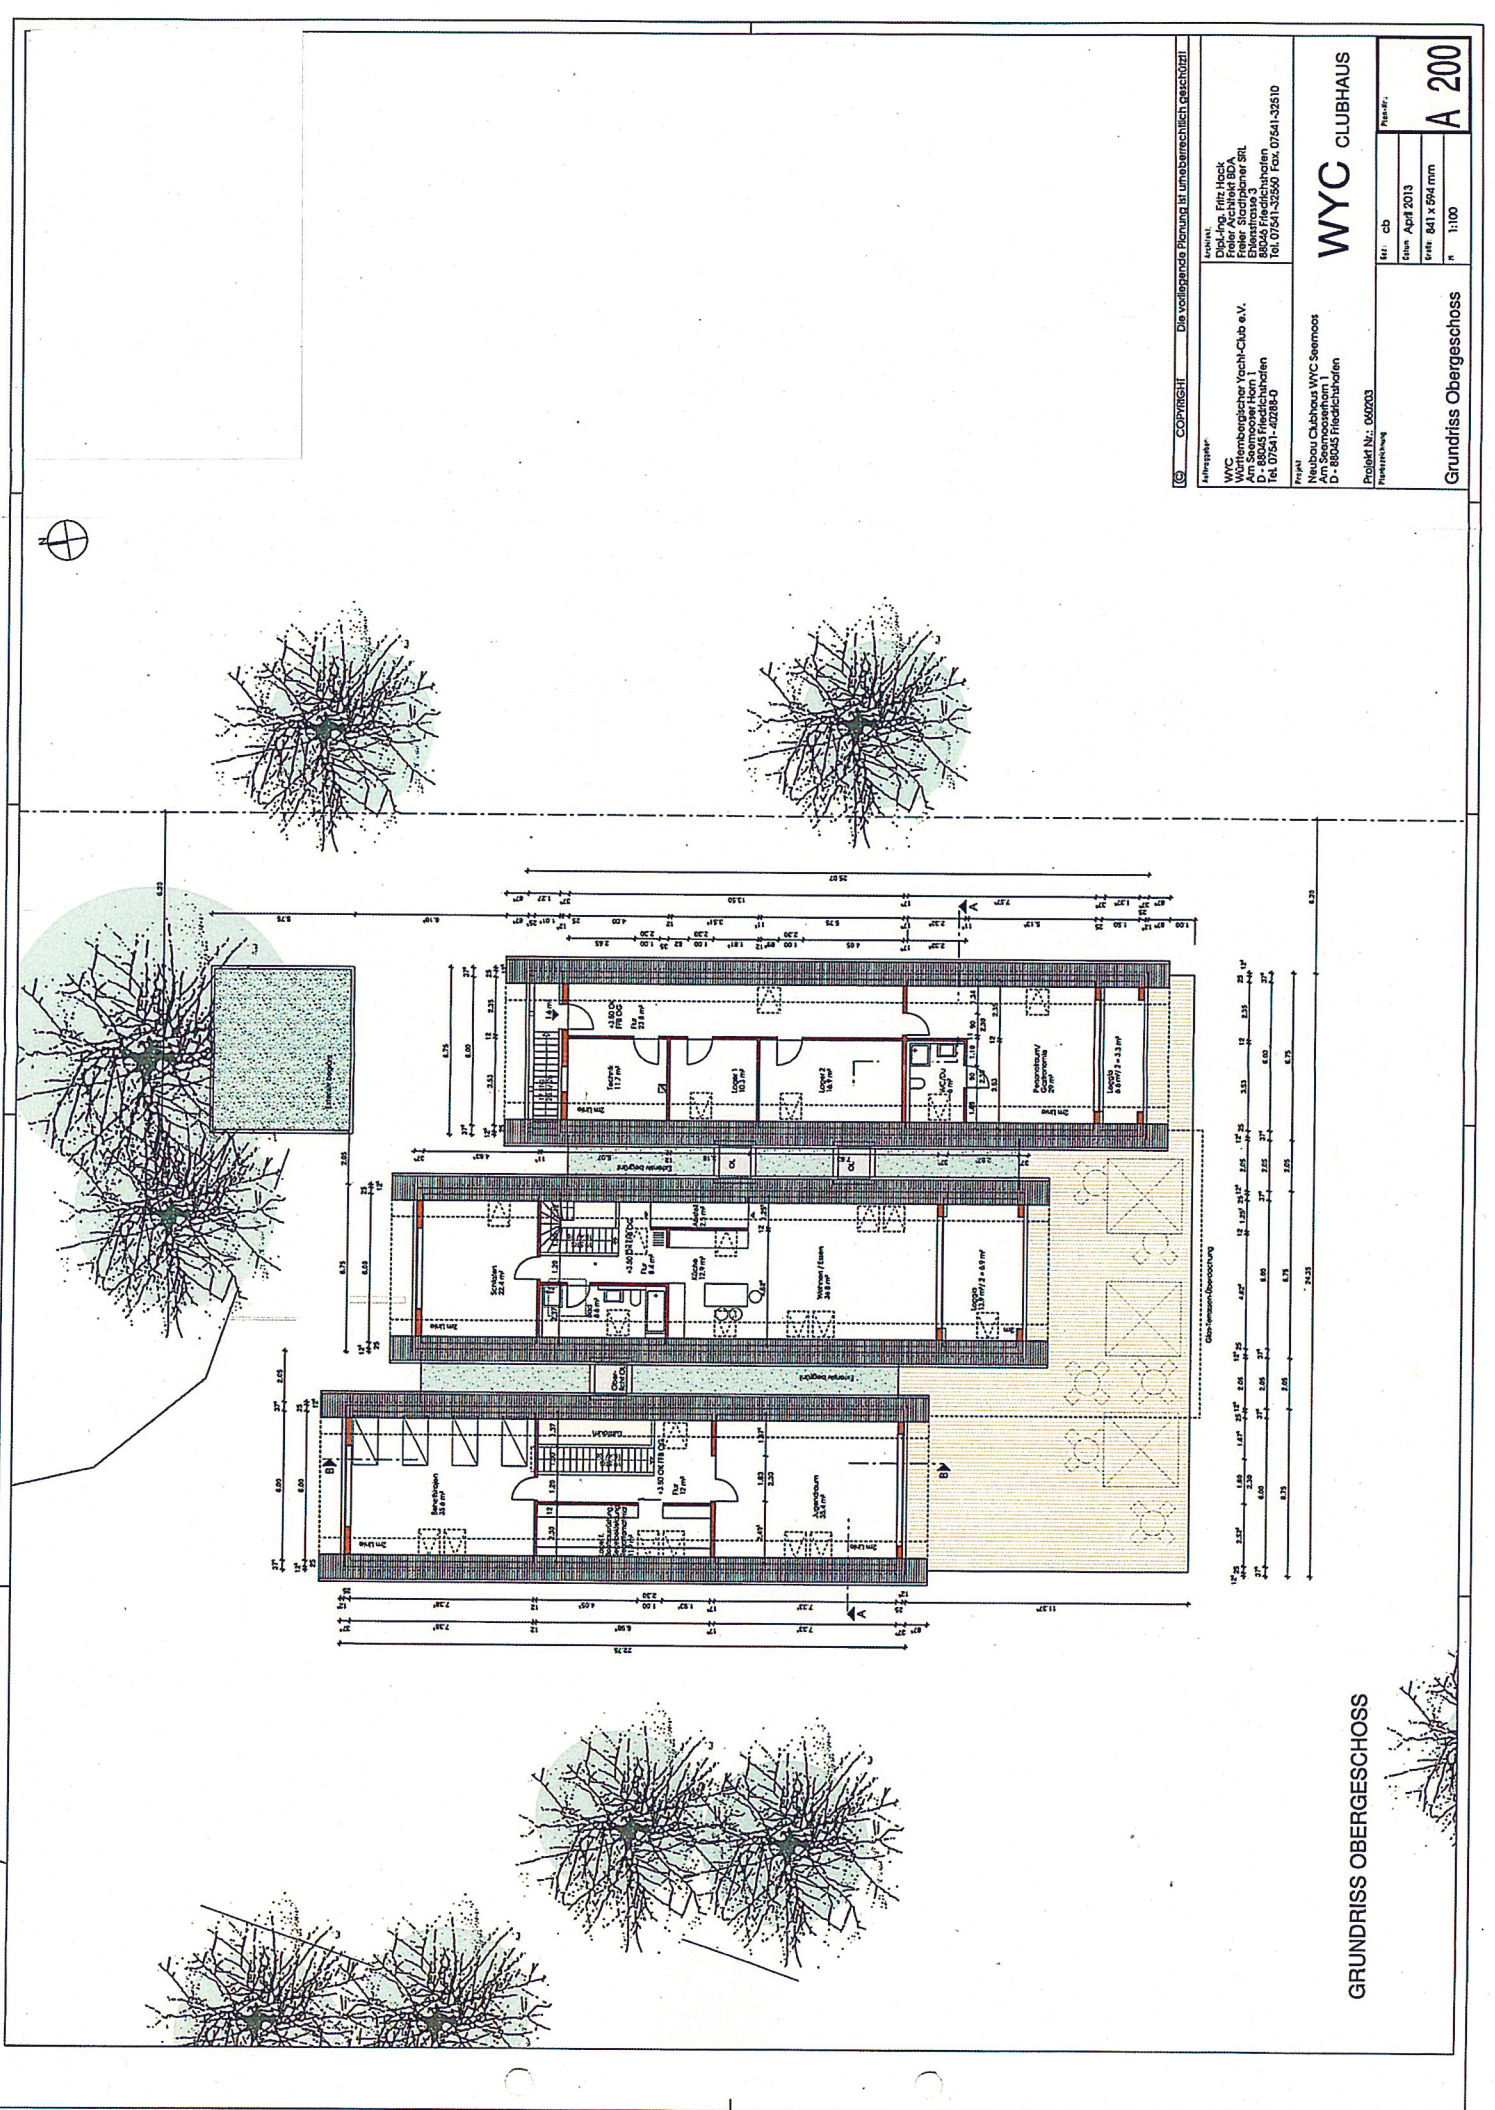

© COPYRIGHT Die vorliegende Planung ist urheberrechtlich geschützt.		WYC WYC Dipl.-Ing. Fritz Hock Freier Architekt BDA Rüdiger-Straße 1 Am Seemoosort Horn 1 D - 68045 Friedelslohden Tel. 07541-32510	
Projekt Neubau Clubhaus WYC Seemoos Am Seemoosort Horn 1 D - 68045 Friedelslohden		WYC CLUBHAUS Neubau Clubhaus WYC Seemoos Am Seemoosort Horn 1 D - 68045 Friedelslohden	
Entwurf April 2013		Projekt Nr.: 060203	
Blatt 041 x 594 mm		Grundriss Obergeschoss	
Maßstab 1:100		A 200	

GRUNDRISS OBERGESCHOSS