


Stadt Friedrichshafen
Gemarkung Seemoos


Lageplan zur Änderung des Bebauungsplans zwischen Reiherweg, Schwanenweg, Möwenstraße und Eisenbahn

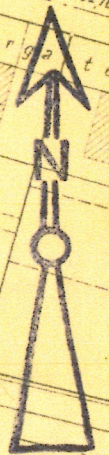

Das Regierungspräsidium Südwürttemberg-Hohenzollern
hat die Änderung des Bebauungsplans mit Erlaß vom
1. September 1964 (Nr. Ia-bau 2/3005.2-1758/64)
genehmigt. Die Genehmigung wurde am 15. September 1964
in der Schwäbischen Zeitung, Ausgabe Friedrichshafen,
öffentlich bekanntgemacht. Der genehmigte Bebauungs-
plan mit Begründung lag vom 16 bis 30. September 1964
beim Bauverwaltungsamt öffentlich aus.

Friedrichshafen, den 1. Oktober 1964
Bauverwaltungsamt

alser

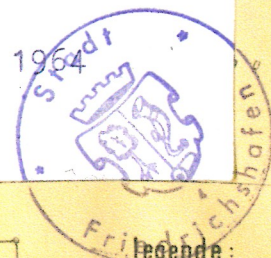

Legende:

- einfache Linie mit Farbband bedeutet
Baulinie (zwingende Baulinie)
- einfache Linie ohne Farbband bedeutet
Baugrenze
- geplante Grundstücksgrenzen

Blau geändert:


Friedrichshafen, den 20. Mai 1964
Staatliches Vermessungsamt

Gefertigt:

Friedrichshafen, den 21.2.1963
Staatliches Vermessungsamt

v. K. K. K.

Maßstab 1:1000

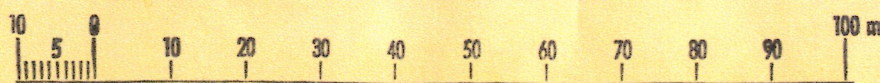

73/7

Anlage 3 Bebauungsplan Nr. 73/7