


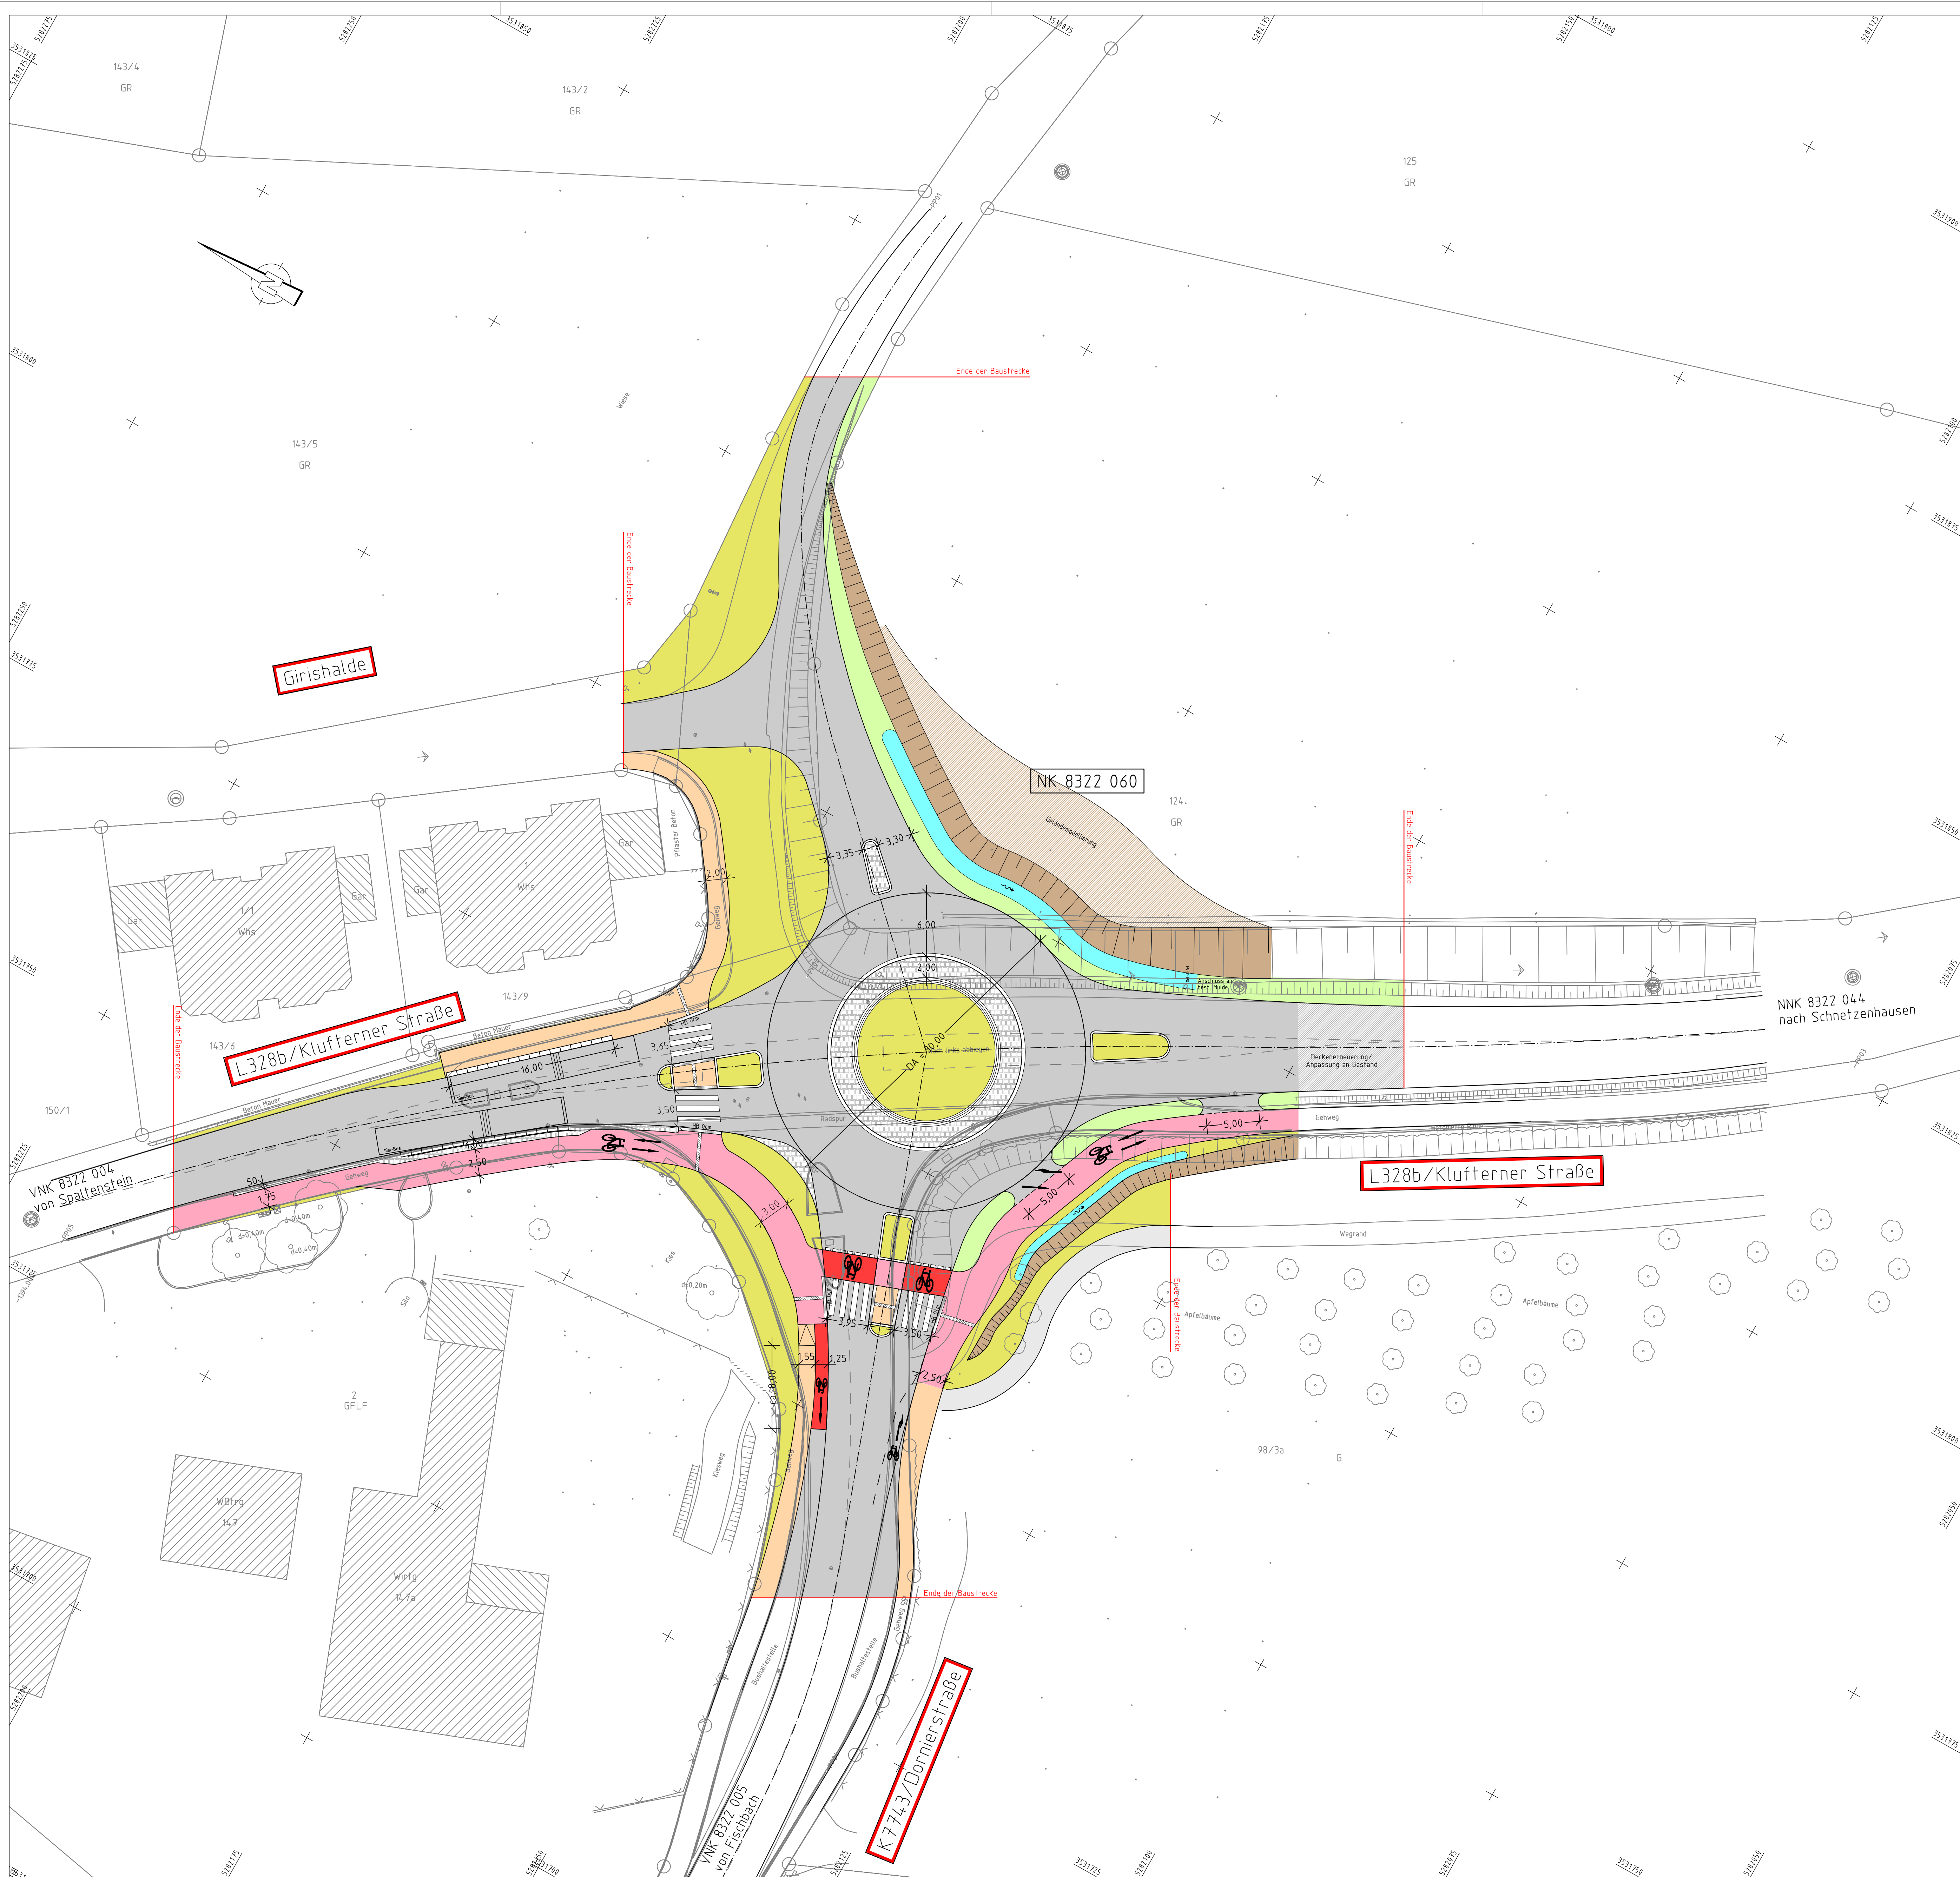

Zeichenerklärung (Bestand)	
Trig. Punkt	Gittermast / Masten (Allg. Strom-Betonnast / Telefon-Holzast etc.)
Aufnahmepunkt (amtlich / SBV)	Telefonzelle / Notrufsäule
Hohenfestpunkt (amtlich / SBV)	Schalkassen
Grenzpunkt (vermark / unvermark)	Hydrant: Unterflur / Oberflur
Mulde (Sohle)	Leitplanke einfach / doppelt
Mauer / Stützmauer	Beleuchtungsast (Allg. Unterbrechung: Stahl / Beton-Holzast)
Lärmschutzwand	Stationierungszeichen SDB / OD-Grenze
Kontrollschacht Entwässerung (Allg.-Rund / Eckig / Betondeckel)	Zaun / Tor im Zaun (Allg. "V"-Metallzaun / "H"-Holzzaun)
Muldenablaufschacht (Allg.-Rund / Eckig / Betondeckel)	Schilder zur Verkehrslenkung
Straßenablaufschacht (Allg.-Rund / Eckig / Beton / Holzdeckel)	Gefahren-/Vorschrifts-/Richtzeichen (gemäß STVO Nr. 100-199 / 200-399)
Selenablaufschacht / Hofablauf	Werbe-Infotafel / Verkehrsrampel
Durchlaß, Dole (mit Einlauf, Auslauf)	Andreas-Kreuz/Blinklicht/Gleissignal
Entlüftungseinrichtung (Schacht, Bauwerk)	Ortschild / Verkehrsspiegel
Kontrollschacht der Versorgungsleitung (Allg. / W-Wasser / G-Gas / S-Hochwasser / Grund G. Schacht)	Einzelbaum (Allg.-Laub- / Nadel- / Zierbaum)
Schiebeschacht (Allg. / W-Wasser / F-F-Erdgas / G-Gas)	Hecke / Gebüsch / Grünland
Kabelstein (Allg. / S-Bahn / G-Gas / T-Telefon / E-Eisenbahn)	Wasserschutzgebiet
Kabelschacht (Allg. / S-Bahn / G-Gas / T-Telefon / E-Eisenbahn)	Natur-/Landschaftsschutzgrenzen
Kabelschacht (Allg. / S-Bahn / G-Gas / T-Telefon / E-Eisenbahn)	Denkmal (Allg.-Standard / Biotop / Wegkreuz)
Kabelschacht (Allg. / S-Bahn / G-Gas / T-Telefon / E-Eisenbahn)	Naturdenkmal Allg. / Laubbaum / Nadelbaum

Zeichenerklärung (Planung)	
Fahrbahn (dt. Befestigung)	Wirtschaftsweg/ ländlicher Weg
Gehweg	Grünfläche
Gemeinsamer Geh- und Radweg	Rekultivierung
Bankett	Anpassung an Bestand
Böschung Damm / Einschnitt	Sportanlagen
Abbruch	Gelände-modellierung
entfallender Baum	best. / zu erhaltender Baum
best. / entf. Hecke	Baum neu
best. / entf. Zaun	Hecke neu
Entwässerungsmulde	Entwässerungs-graben
Entschwellen bei Versicherungsmulde	Entwässerungs-graben
best. / gspk.	Sickerleitung
Sickerleitung	Regenwasserleitung
Regenwasserleitung	Mischwasserleitung
Mischwasserleitung	Schmutzwasserleitung
Schmutzwasserleitung	Kontrollschacht
Kontrollschacht	Ablaufschacht
Ablaufschacht	Einlaufschacht
Einlaufschacht	Reinigungsschacht
Reinigungsschacht	Wirtschaftsweg/ ländlicher Weg
Wirtschaftsweg/ ländlicher Weg	Grünfläche
Grünfläche	Rekultivierung
Rekultivierung	Anpassung an Bestand
Anpassung an Bestand	Sportanlagen
Sportanlagen	Gelände-modellierung
Gelände-modellierung	Betonpflaster
Betonpflaster	Natursteinpflaster
Natursteinpflaster	Rasengittersteine
Rasengittersteine	Pflasterstreifen
Pflasterstreifen	Stützmauer
Stützmauer	L-Mauer mit Pflasterlinie
L-Mauer mit Pflasterlinie	Homburger Kante
Homburger Kante	Gemarkungsgrenze
Gemarkungsgrenze	Wasserschutzgebiet
Wasserschutzgebiet	Fließgewässer
Fließgewässer	neue Beleuchtung
neue Beleuchtung	Längeneigung (H = 5000 m, L = 25.00 m, H = 0.05 m, L = 0.05 m)
Längeneigung (H = 5000 m, L = 25.00 m, H = 0.05 m, L = 0.05 m)	Tangentenentschnittpunkt mit Halbmesser, Länge und Gefälle
Tangentenentschnittpunkt mit Halbmesser, Länge und Gefälle	Querneigung
Querneigung	Hochpunkt
Hochpunkt	Tiefpunkt

	bearbeitet	Datum	Name
	18.07.2018	18.07.2018	Nübling
	gezeichnet	18.07.2018	Topalova
	geprüft	18.07.2018	Kiesel

	bearbeitet	Datum	Name
	18.07.2018	18.07.2018	Nübling
	gezeichnet	18.07.2018	Topalova
	geprüft	18.07.2018	Kiesel

Nr.	Art der Änderung	Datum	Zeichen

VORPLANUNG	
Stadt Friedrichshafen Amt für Bürgerservice, Sicherheit und Umwelt Abteilung Verkehr, öffentliche Sicherheit und Märkte	Unterlage: 5 Blatt-Nr.: 1 Lageplan Maßstab: 1:250

Umbau des Knotenpunkts Klufferner Straße / Dornierstraße in Spaltenstein in einen Kreisverkehrsplatz, Variante 2	
aufgestellt:	
Stadt Friedrichshafen Friedrichshafen, den	