


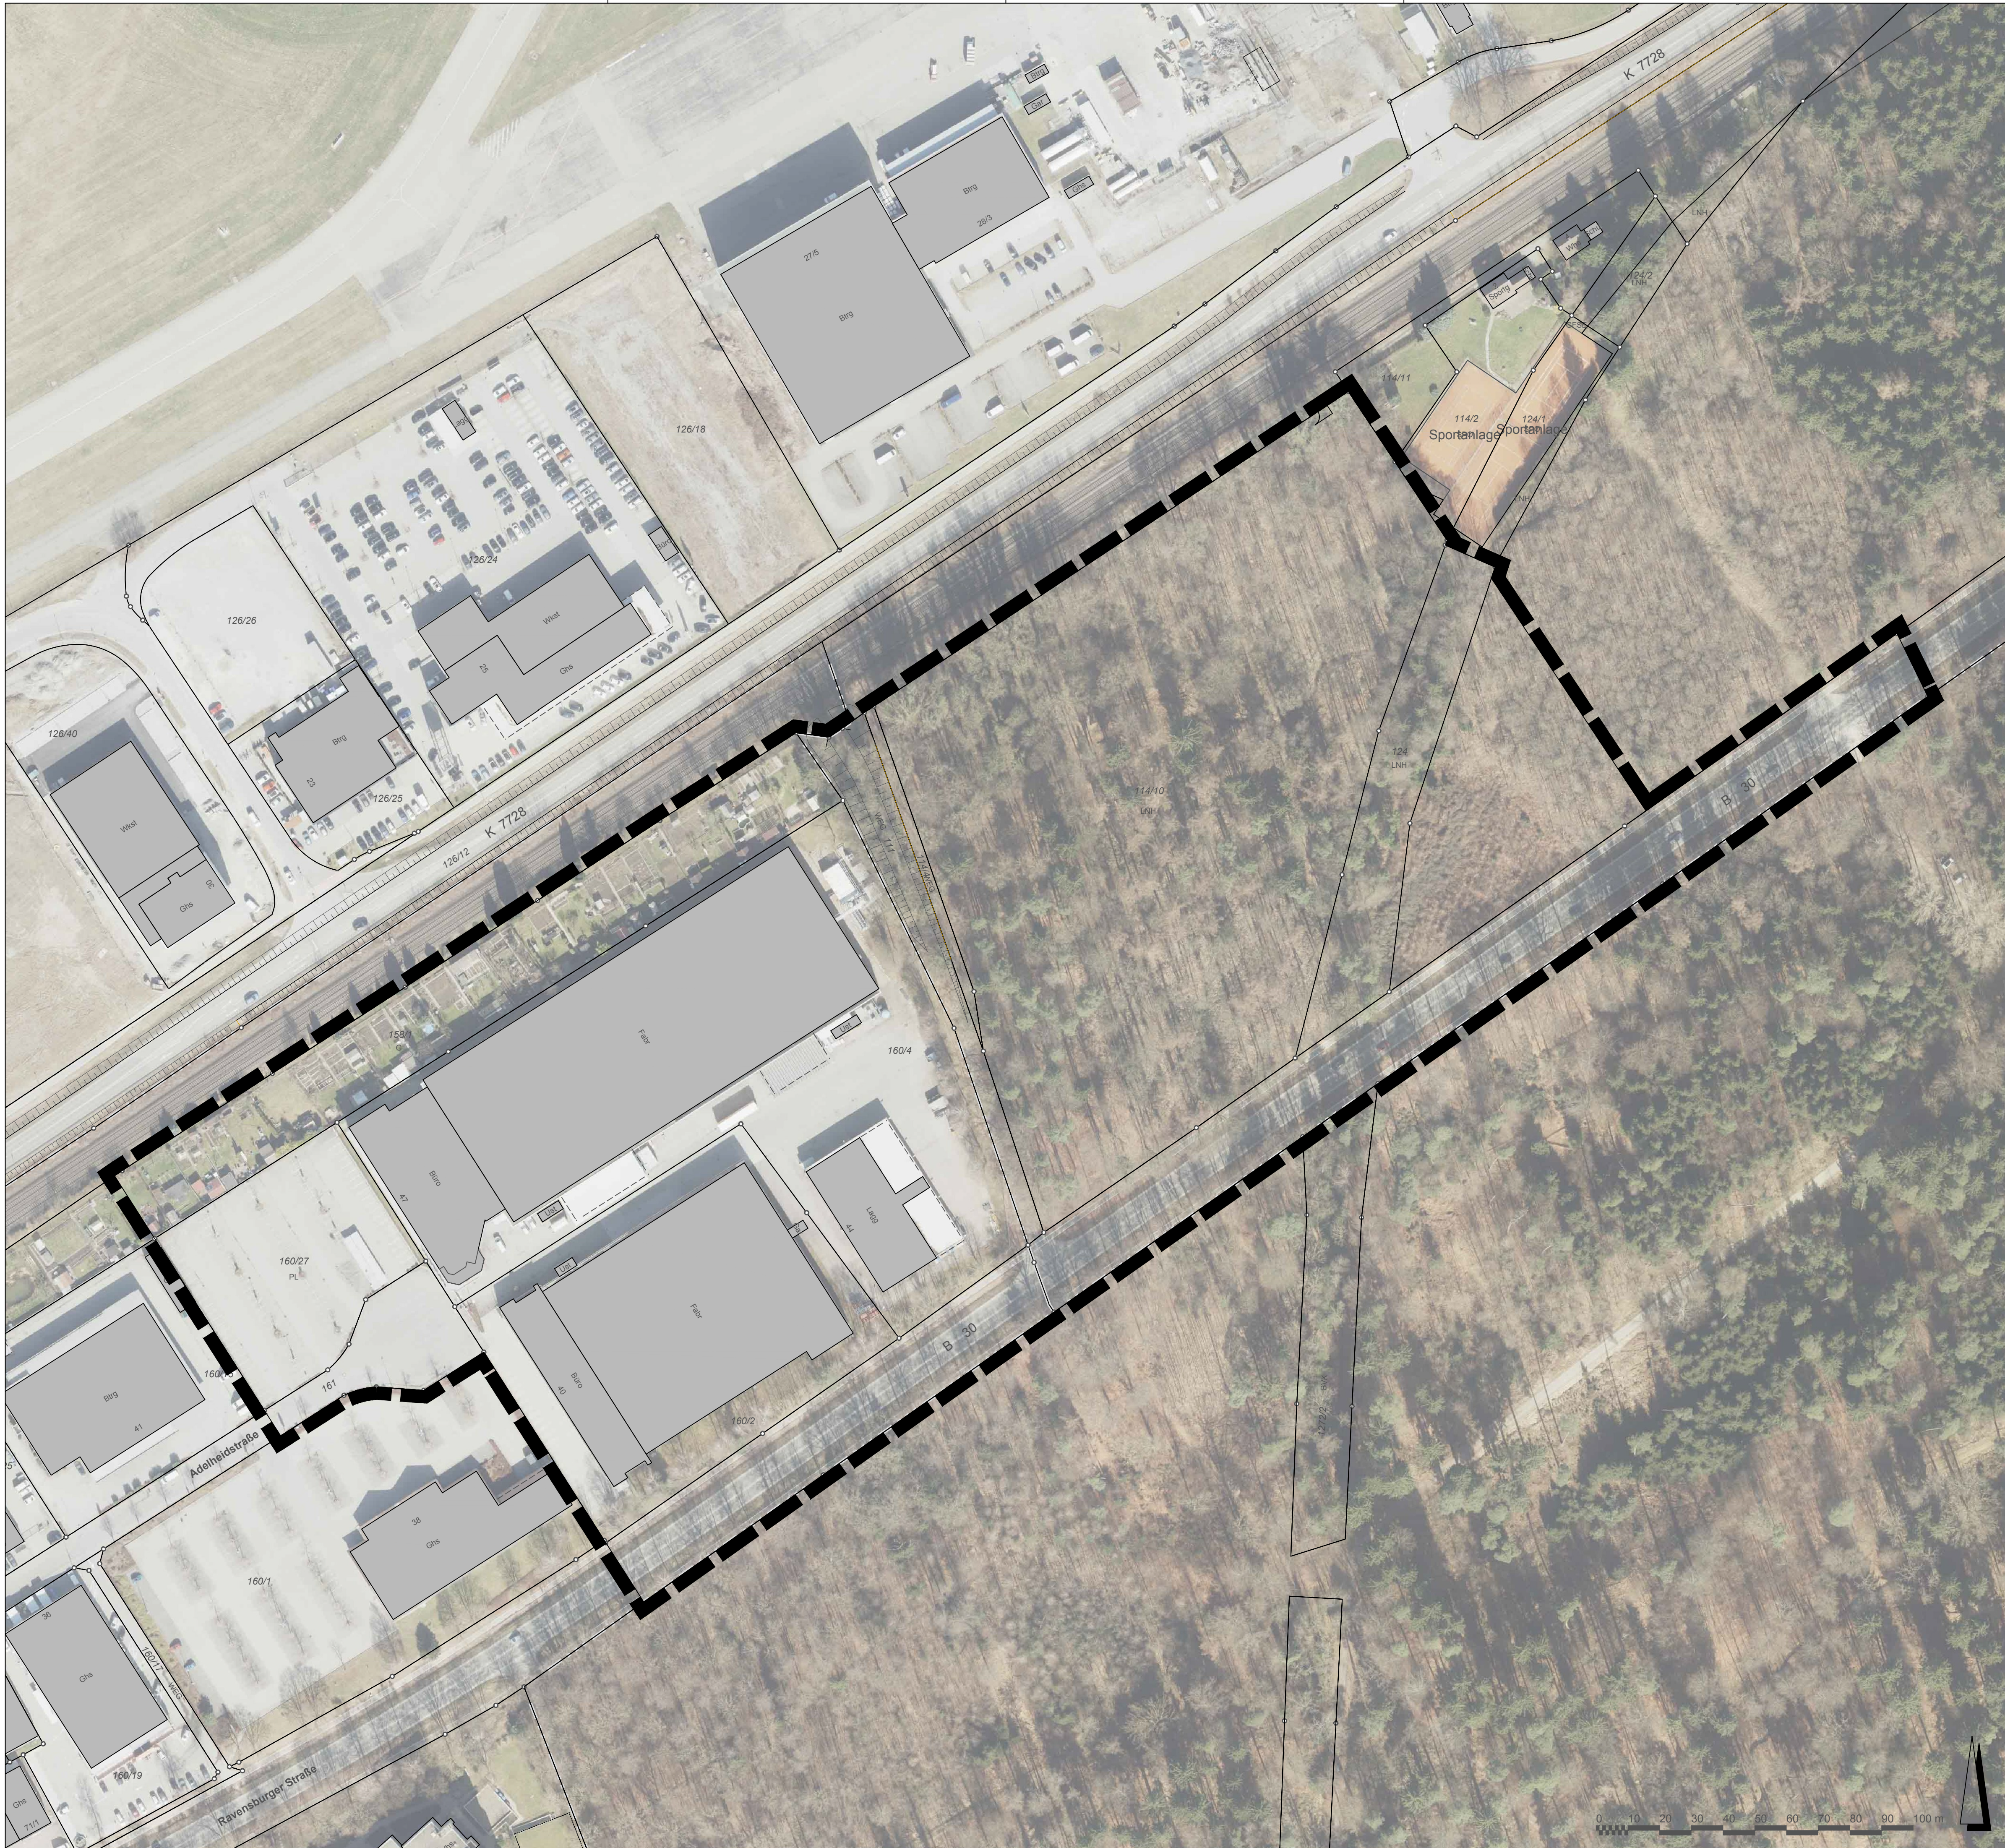


Bestandteil des Bebauungsplans sind:
Lageplan
Textteil / Örtliche Bauvorschriften

Verfahrensvermerke:
Aufstellungsbeschluss am _____
Öffentliche Bekanntmachung § 2 (1) BauGB am _____
Frühzeitige Öffentlichkeitsbeteiligung § 3 (1) BauGB vom _____ bis _____
Frühzeitige Beteiligung Behörden und sonstige Träger öffentlicher Belange § 4 (1) BauGB vom _____ bis _____
Entwurfsbeschluss am _____
Öffentliche Bekanntmachung § 3 (2) BauGB am _____
Öffentliche Auslegung § 3 (2) BauGB vom _____ bis _____
Beteiligung Behörden und sonstige Träger öffentlicher Belange § 4 (2) BauGB vom _____ bis _____
Satzungsbeschluss § 10 (1) BauGB am _____


Es wird hiermit bestätigt, dass der zeichnerische und textliche Teil dieses Bebauungsplans in der Fassung vom _____ mit dem Satzungsbeschluss des Gemeinderats vom _____ identisch ist.
Friedrichshafen, den _____
Bürgermeisteramt

Dr.-Ing. Köhler
Erster Bürgermeister

Rechtsverbindlich gemäß § 10 (3) BauGB
durch öffentliche Bekanntmachung am _____

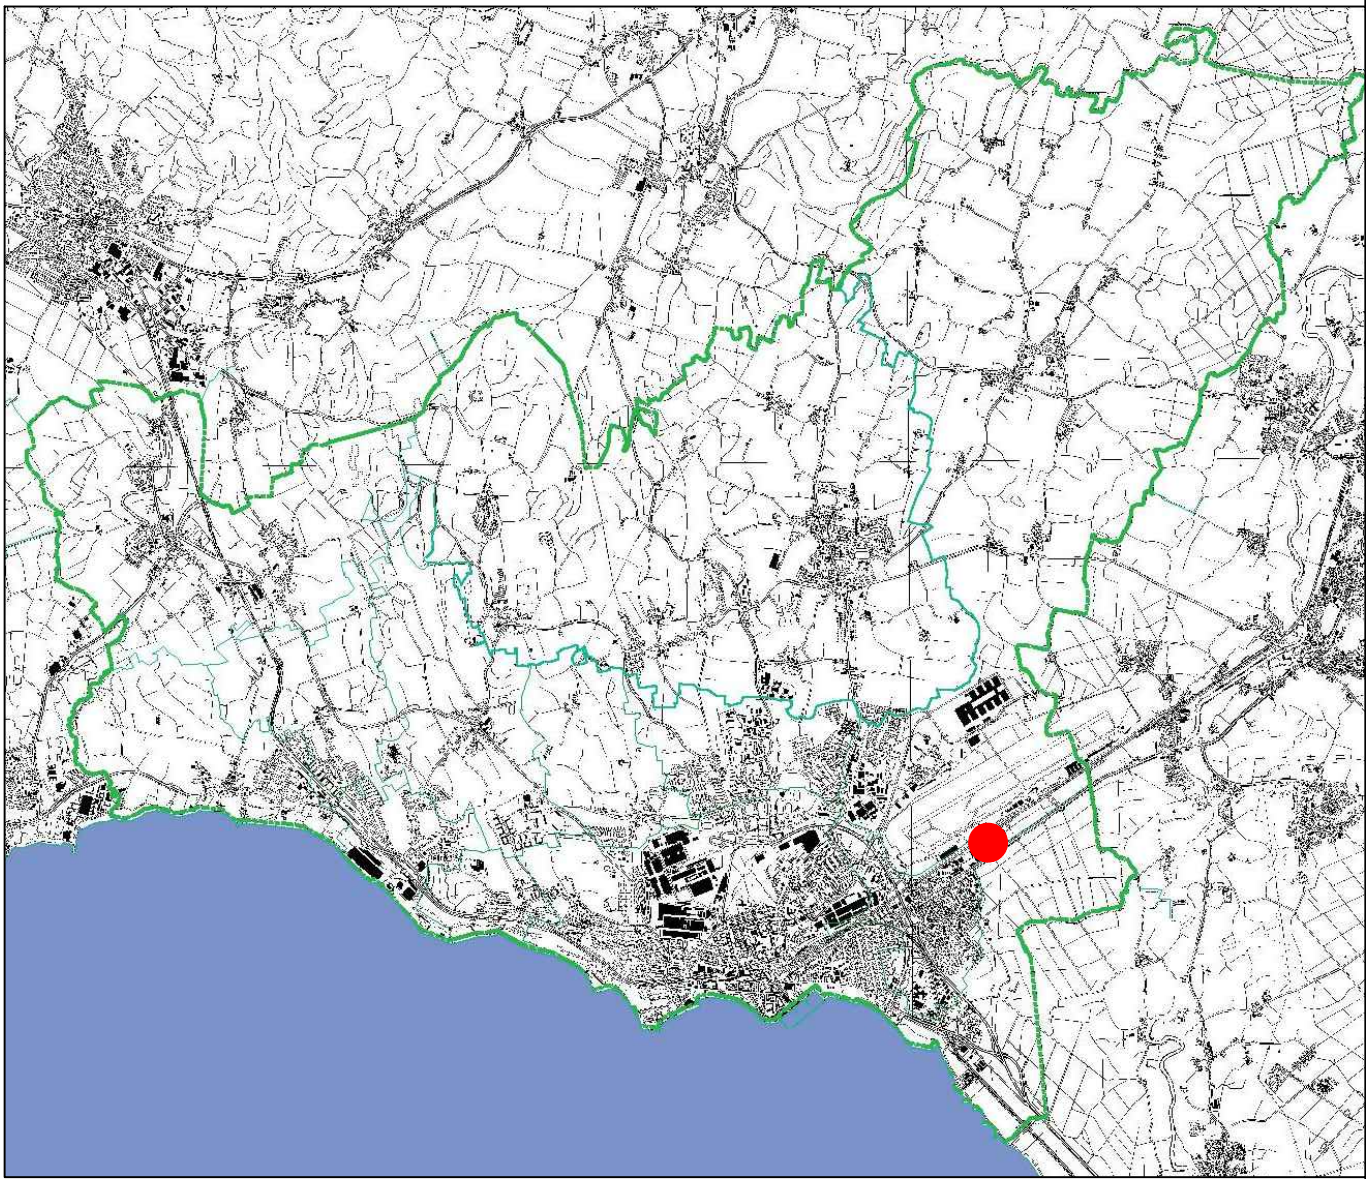

Planzeichenerklärung
Planungsrechtliche Festsetzungen

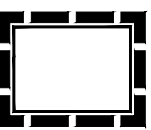 Grenze des räumlichen Geltungsbereiches

Bebauungsplan GE Adelheidstraße Ost Vorentwurf	Plannummer 198
	Maßstab 1:1000
	bearbeitet Es