


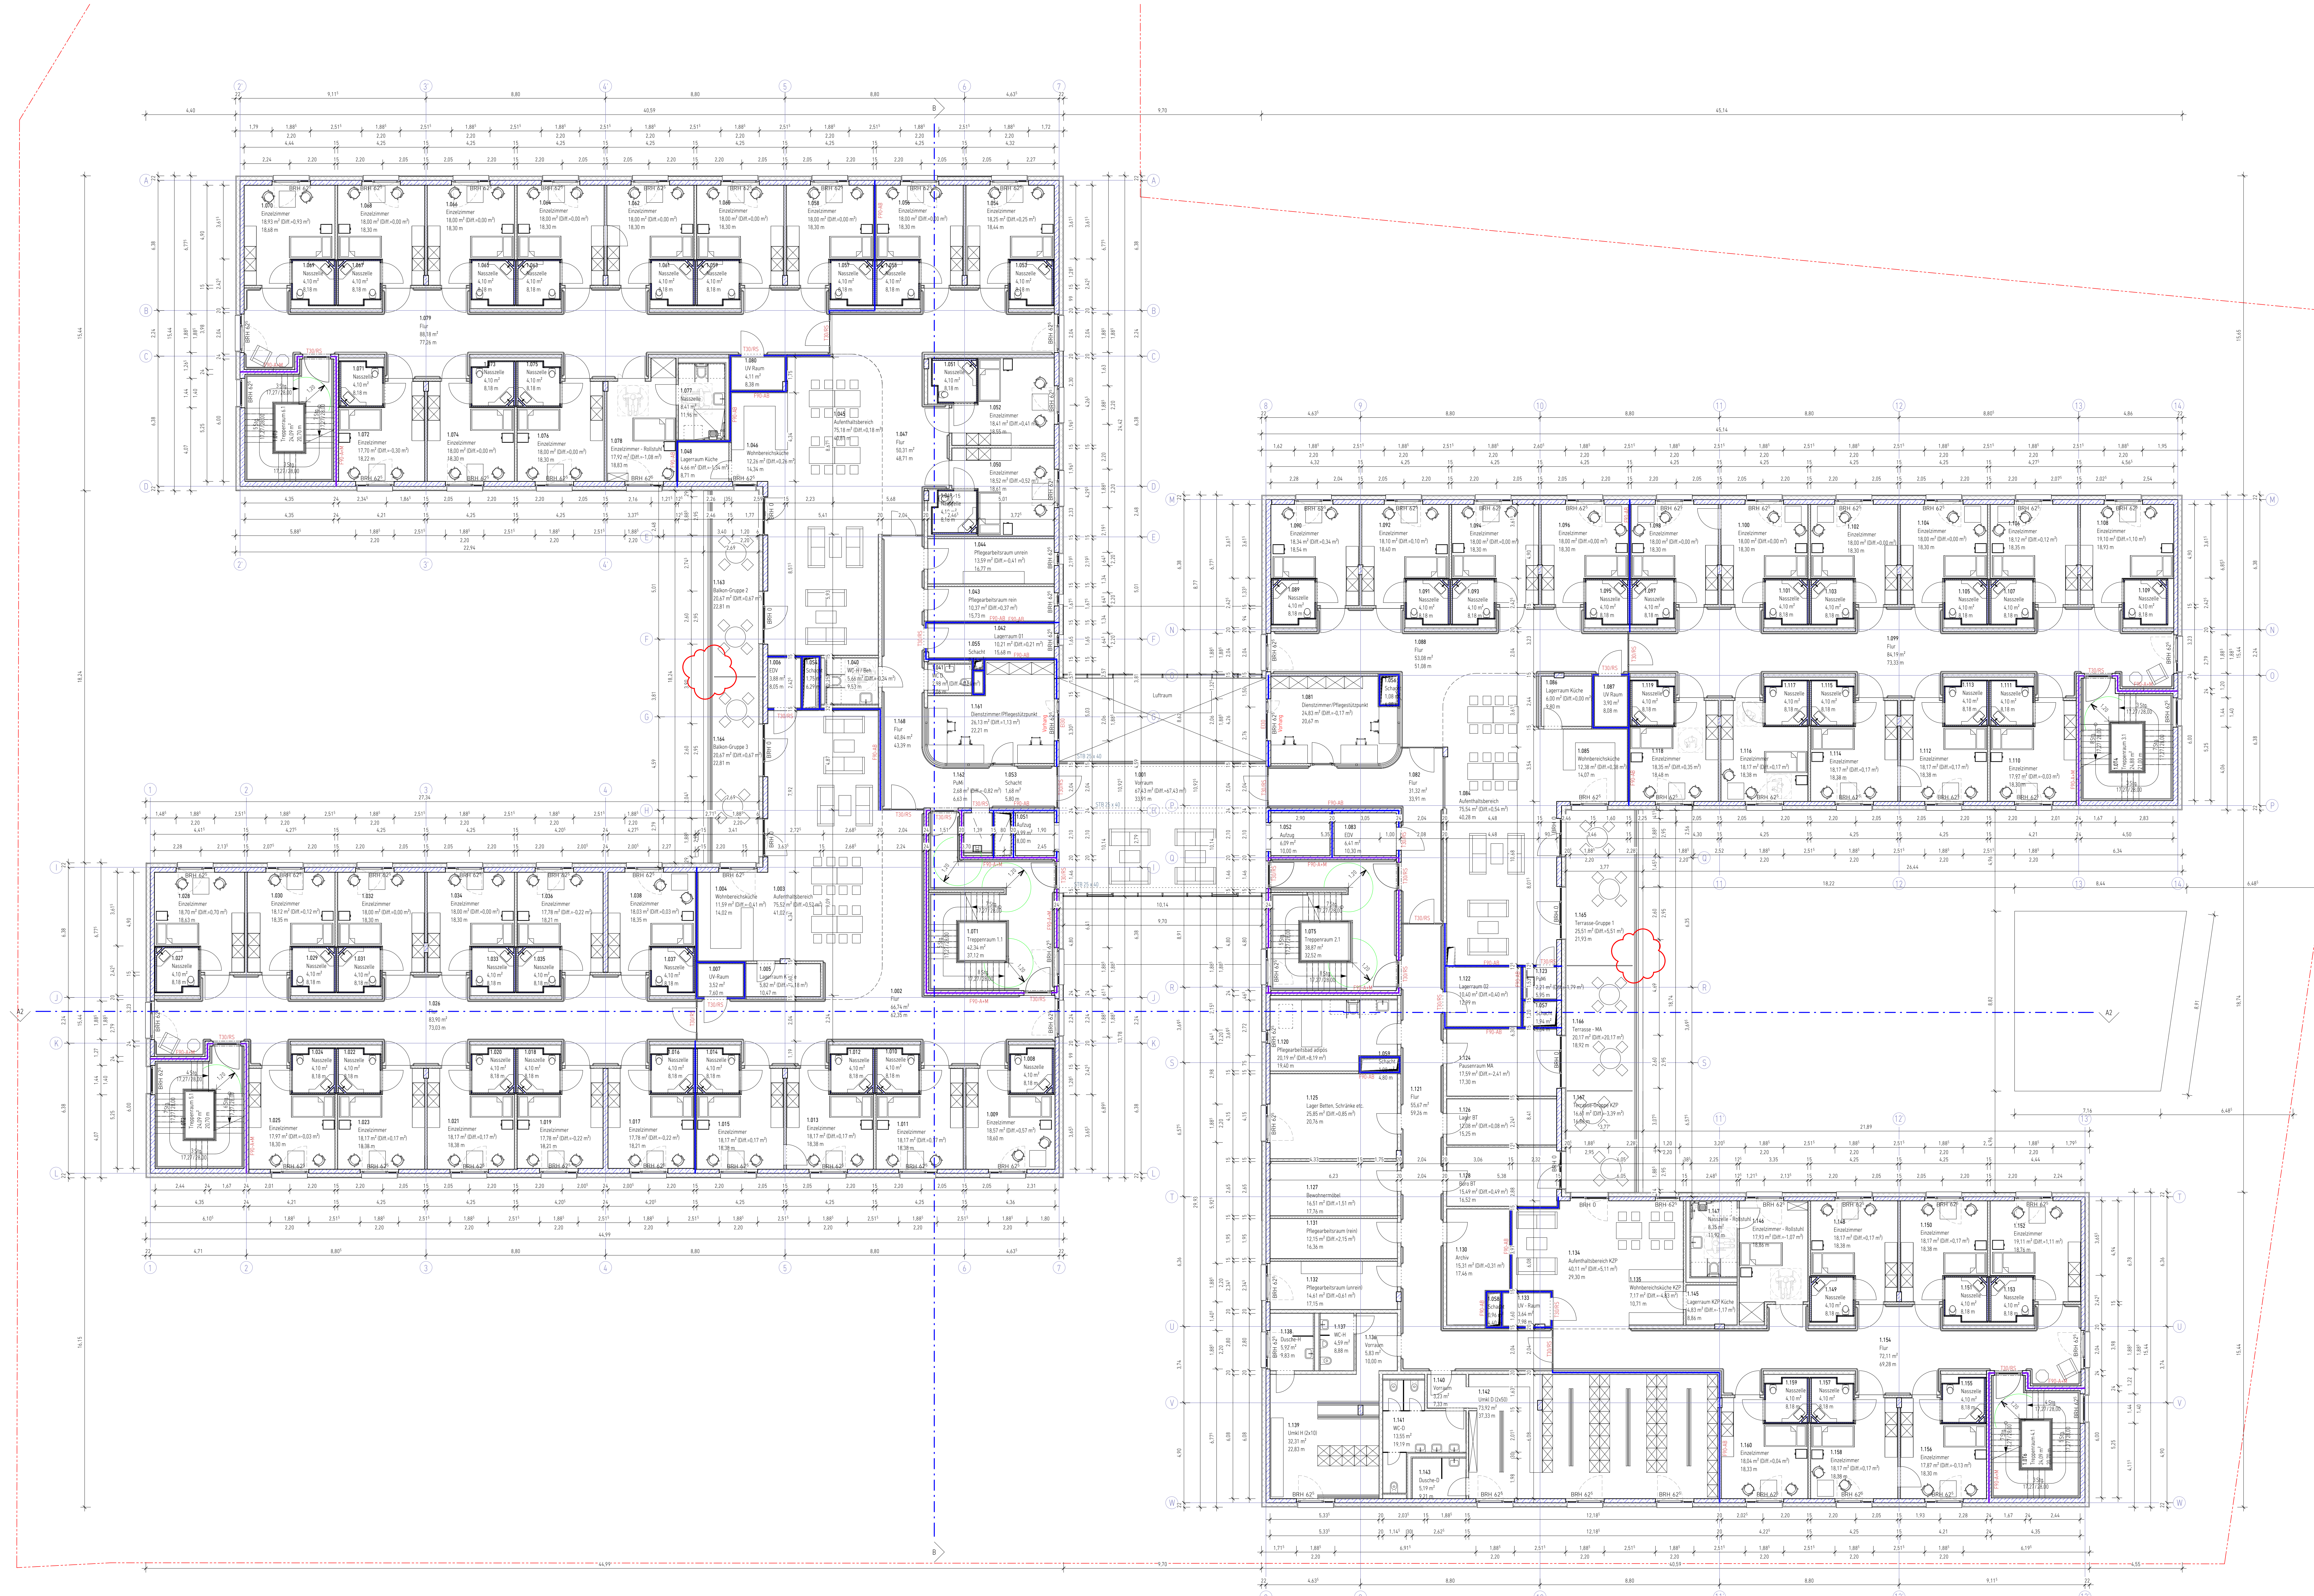

Index	Datum	Name	Änderung
A	24.08.18	BK	Außenwände und Achsraster gemäß Statik angepasst.
B	19.09.18	BK	Außenwand angepasst auf 24cm, Glaswand in KiTa wurde verschoben, Brandschutzentriegelungen für Wände und Türen.
C	16.10.18	BK	Brüstungen wurden angepasst nach AHD, UV Räume bearbeitet, Abgehängte Decke Terrasse im EG hinzugefügt, Bodenplatte Müllhaus angepasst, Türen teilweise nach der Statik geschoben, Stütze geschoben Achse 10-V.
E	12.11.18	BK	Balkon Brüstungshöhen wurden angepasst zu 60 cm.

Höhenlage: +/-0.00 = OKKF Erdgeschoss = 402.00 m ü.NN

Altspflegeheim und KiTa
Karl-Olga-Park Friedrichshafen

Stadt Friedrichshafen
Zeppelin-Stiftung

THILLMANN
ARCHITEKTEN

Mayer-Vorfelder & Dinkelacker Ingenieurbüro, für Bauwesen GmbH & CO KG

HL.S: Paul + Gampe + Partner GmbH, E. Müller & Bleher Radolfzell GmbH

Grundriss 1. Obergeschoss

Leistungsumfang
Entwurfsplanung

Projektleitung
Dipl.-Ing. Architekt F. Thillmann

Maßstab
1 : 100

Datum
13.11.2018

Blattgröße
1350x841mm

Blattnummer
440 - A - X - X - GR - 01 - VE

Blatttitel
VORABZUG

Blattgröße
1350x841mm

Blattnummer
440 - A - X - X - GR - 01 - VE

Blatttitel
VORABZUG