


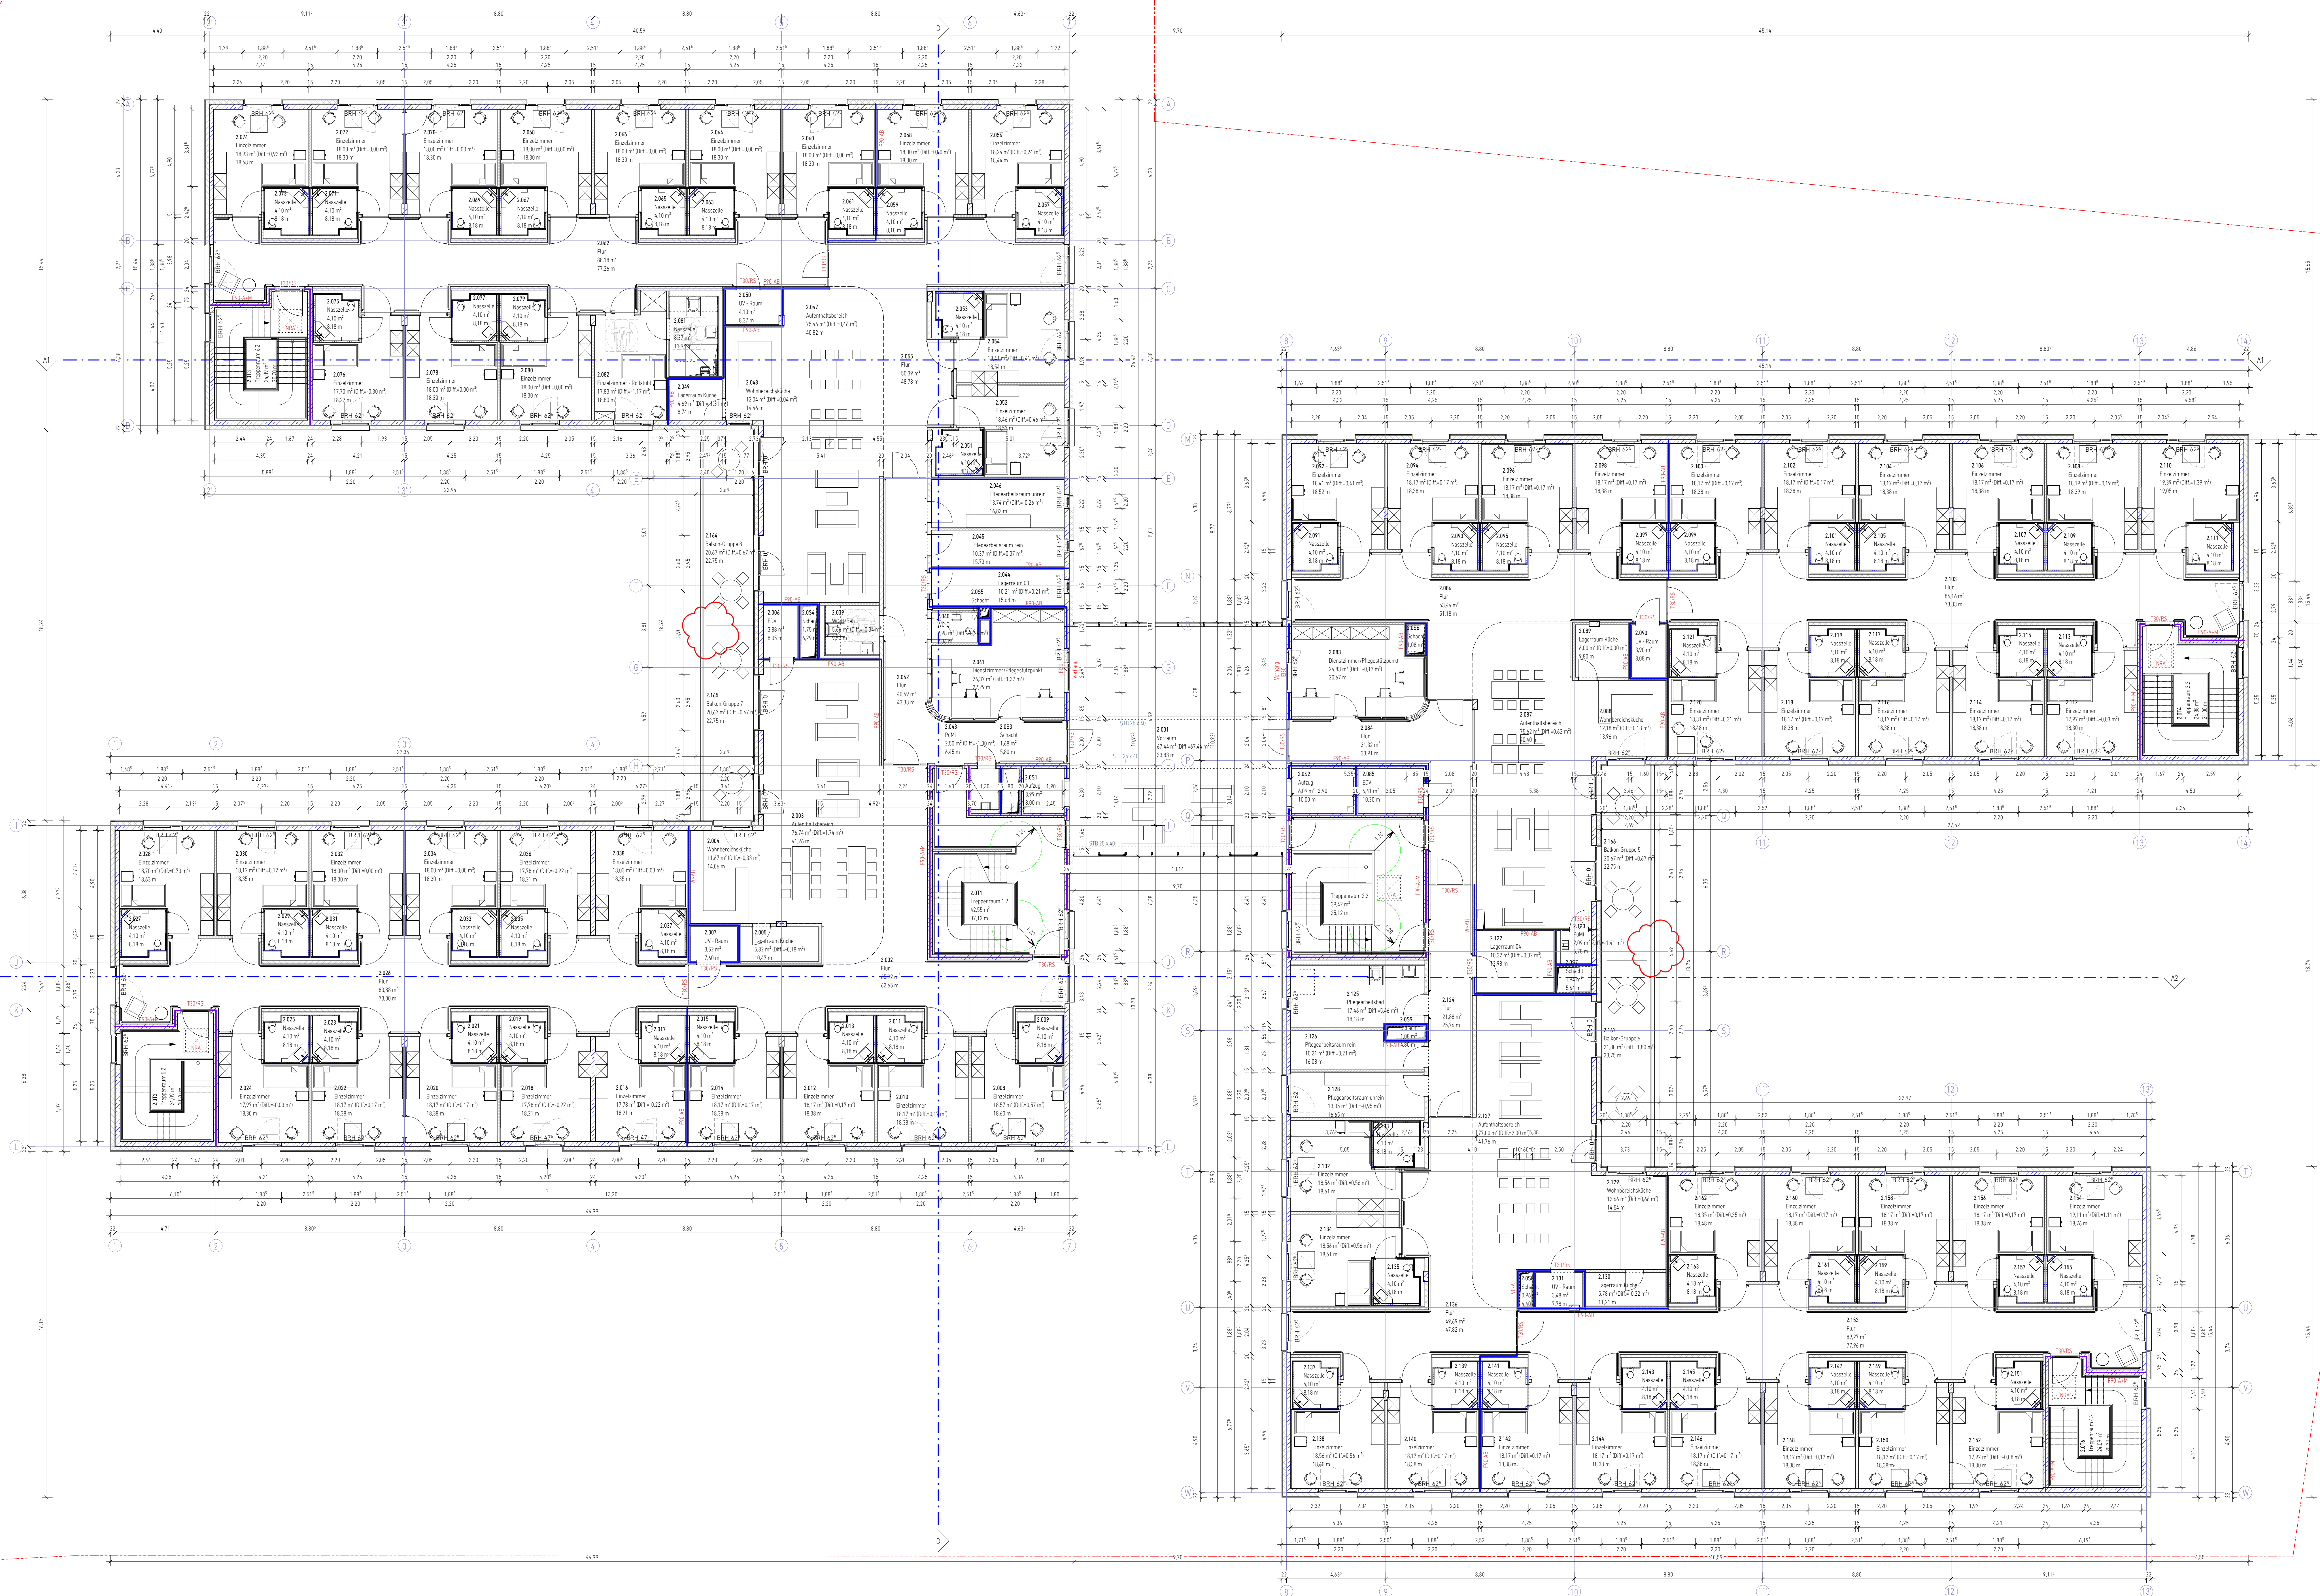

Index	Datum	Name	Änderung
A	24.08.18	BK	Außenwände und Achsraster gemäß Statik angepasst.
B	19.09.18	BK	Außenwand angepasst auf 24cm, Glaswand in KiTa wurde verschoben, Brandschutzentriegelungen für Wände und Türen.
C	16.10.18	BK	Brüstungen wurden angepasst nach AHD, UV Räume bearbeitet, Abgehängte Decke Terrasse im EG hinzugefügt, Bodenplatte Müllraum angepasst, Türen teilweise nach der Statik geschoben, Stütze geschoben Achse 10-V.
E	12.11.18	BK	Balkon Brüstungshöhen wurden angepasst zu 60 cm.

Höhenlage: +/-0.00 = OKKF Erdgeschoss = 402.00 m ü.NN

Altenpflegeheim und KiTa Karl-Olga-Park Friedrichshafen

Stadt Friedrichshafen
Zeppelin-Stiftung

**THILLMANN
ARCHITEKTEN**

Mainzer Strasse 93 | 56068
Koblenz
T: +49 (0)261 - 98 83 89 10
F: +49 (0)261 - 98 83 89 99
info@thillmann-architekten.de

Tragwerksplanung
Mayer-Vorfelder & Dinkelacker Ingenieurbüros, für Bauwesen GmbH & CO KG
Fertigstellungs-
HLS: Paul + Gampe + Partner GmbH, E. Müller & Bleher Radolfzell GmbH

Grundriss 2. Obergeschoss

Leistungsplan	Projektleitung	Nord
Entwurfsplanung	Dipl.-Ing. Architekt F.Thillmann	
Plannummer	440 - A - X - X - GR - 02 - VE	Maßstab 1 : 100
Projekt	VORABZUG	Datum 13.11.2018
Plan		Blattgröße 1350x841mm
Index		Gezeichnet KG/MLB/BK