


LANDKREIS : BODENSEE-KREIS
 STADT : FRIEDRICHSHAFEN
 GEMARKUNG : FRIEDRICHSHAFEN
 FLUR : SCHNETZENHAUSEN / 6

Lageplan - zeichnerischer Teil zum Bauantrag (§ 4 LBOVVO)



Maßstab 1:500

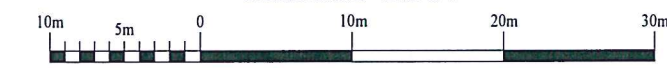

Friedrichshafen, den 20.02.2019

[Handwritten signature]



Auftrags-Nr.: 2019034B

keine Haftung für sonstige
unterirdische Leitungen

Die Übereinstimmung des zeichnerischen Teils mit
dem Liegenschaftskataster wird bestätigt. Ab-
weichungen gegenüber dem Grundbuch sind möglich.

KURZ VERMESSUNG
MAN
 Ingenieurbüro für
 Vermessungstechnik
 Dipl. Ing. Gerd Kurzmann
 Siemensstr. 14/1, 88048 Friedrichshafen
 Tel. 07541 / 22401

