
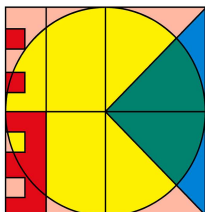


Landkreis: Bodenseekreis
 Gemeinde: Friedrichshafen
 Gemarkung: Ettenkirch
 Ortsteil: Ettenkirch
 Bebauungsplan: Nr. 812 „Ettenkirch Nord“

LAGEPLAN

zeichnerischer Teil zum Bauantrag
 (§ 4 LBOVVO)
 Maßstab: 1 : 500

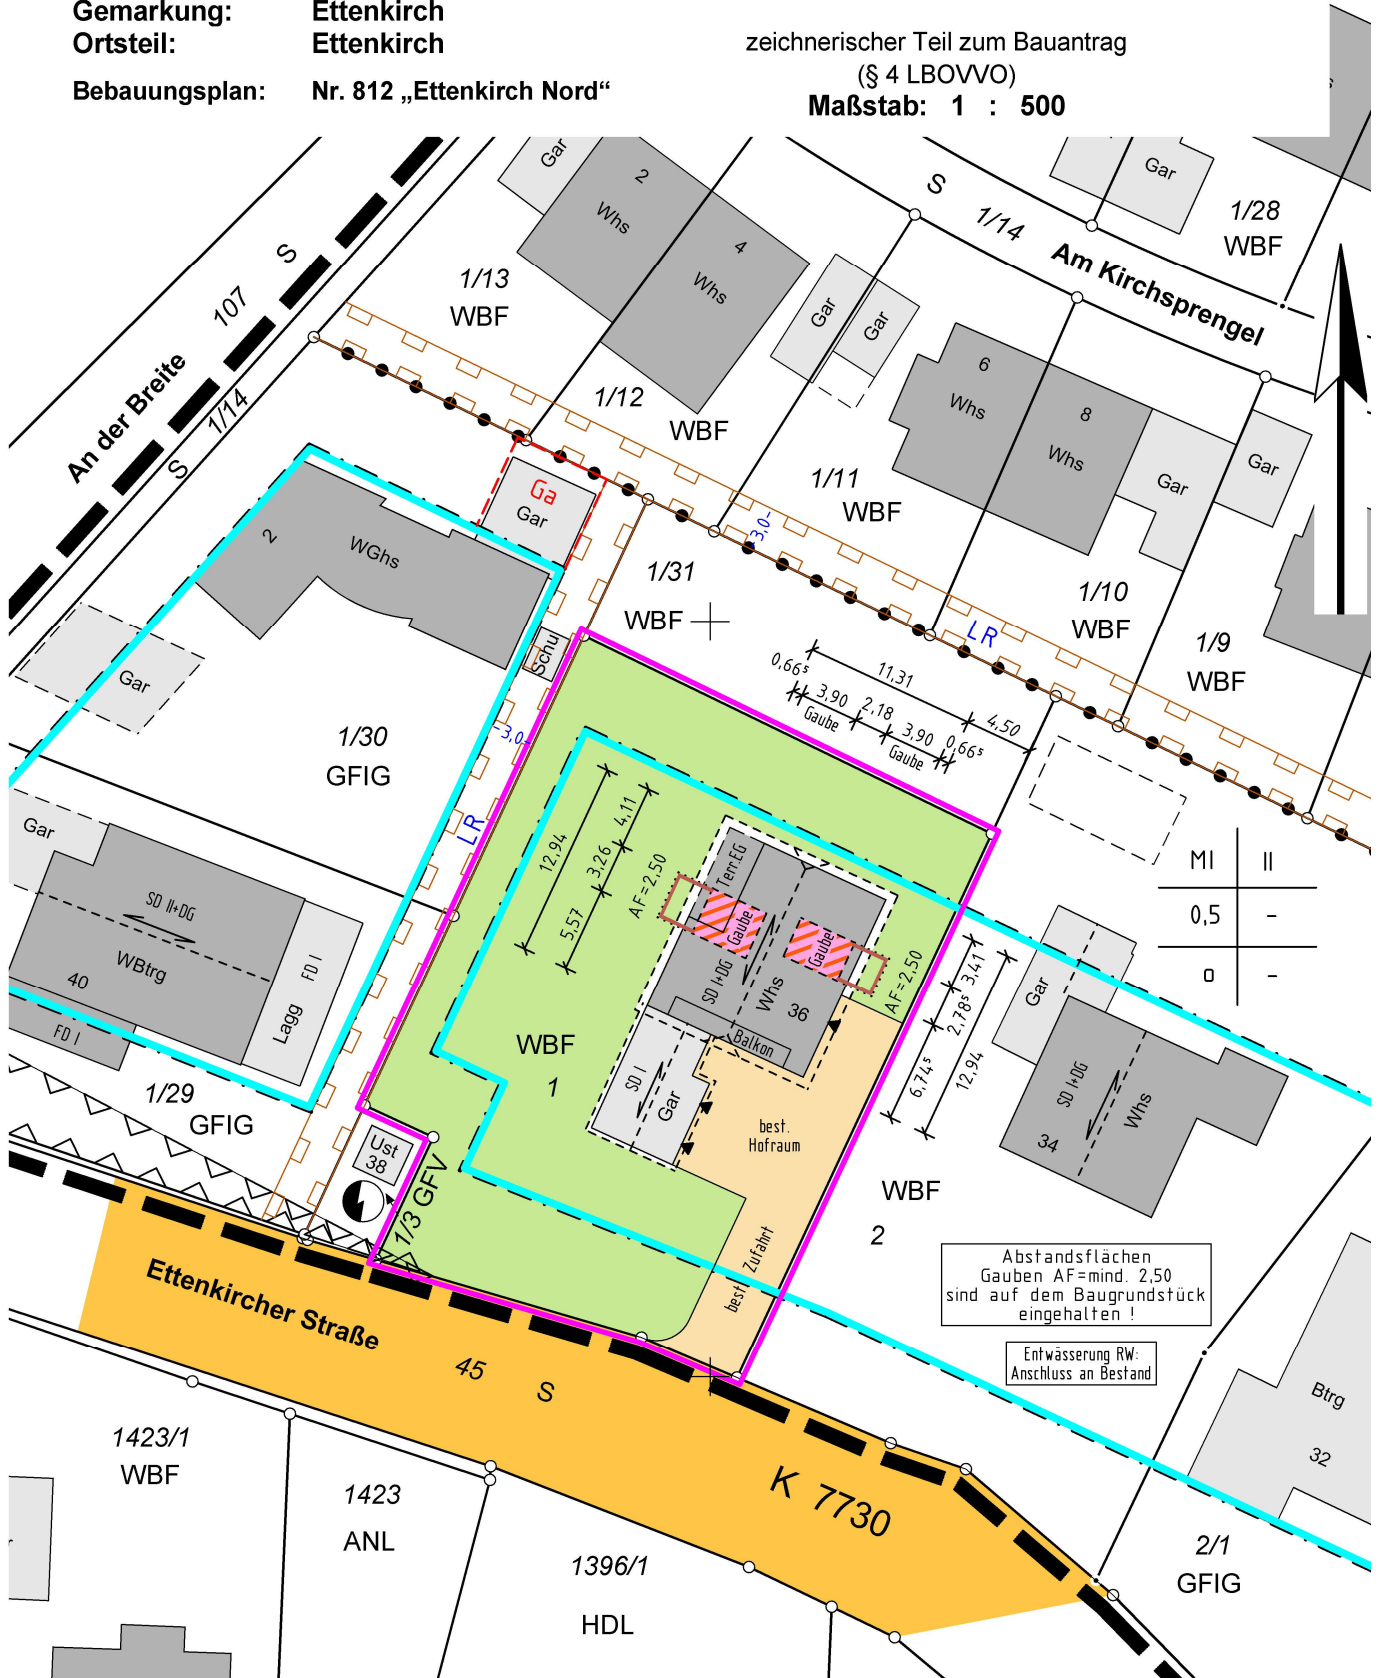

KETNAKER, BERNHARD + PECHAR
 Ingenieurpartnerschaft für Vermessung
 Humboldtstraße 13, 88074 Meckenbeuren
 Tel.: 0 75 42 / 93 09 79 -0
 Meckenbeuren@geometer4you.de

P. Pechar

Gefertigt: Meckenbeuren, den 10.12.2024

Auszug aus dem Liegenschaftskataster,
 ausgearbeitet nach § 4 LBOVVO.
 Geobasisdaten © LGL, www.lgl-bw.de, dl-de/by-2-0
 Hinsichtlich etwa vorhandener unterirdischer
 Leitungen wird keine Gewähr übernommen.
 Kanal ist vor Anschluss zu prüfen.

Auftrags-Nr. MI-24274
 Bearbeiter: B.v.Bönnighausen