


# Lageplan

Maßstab 1:500

BV Egglar

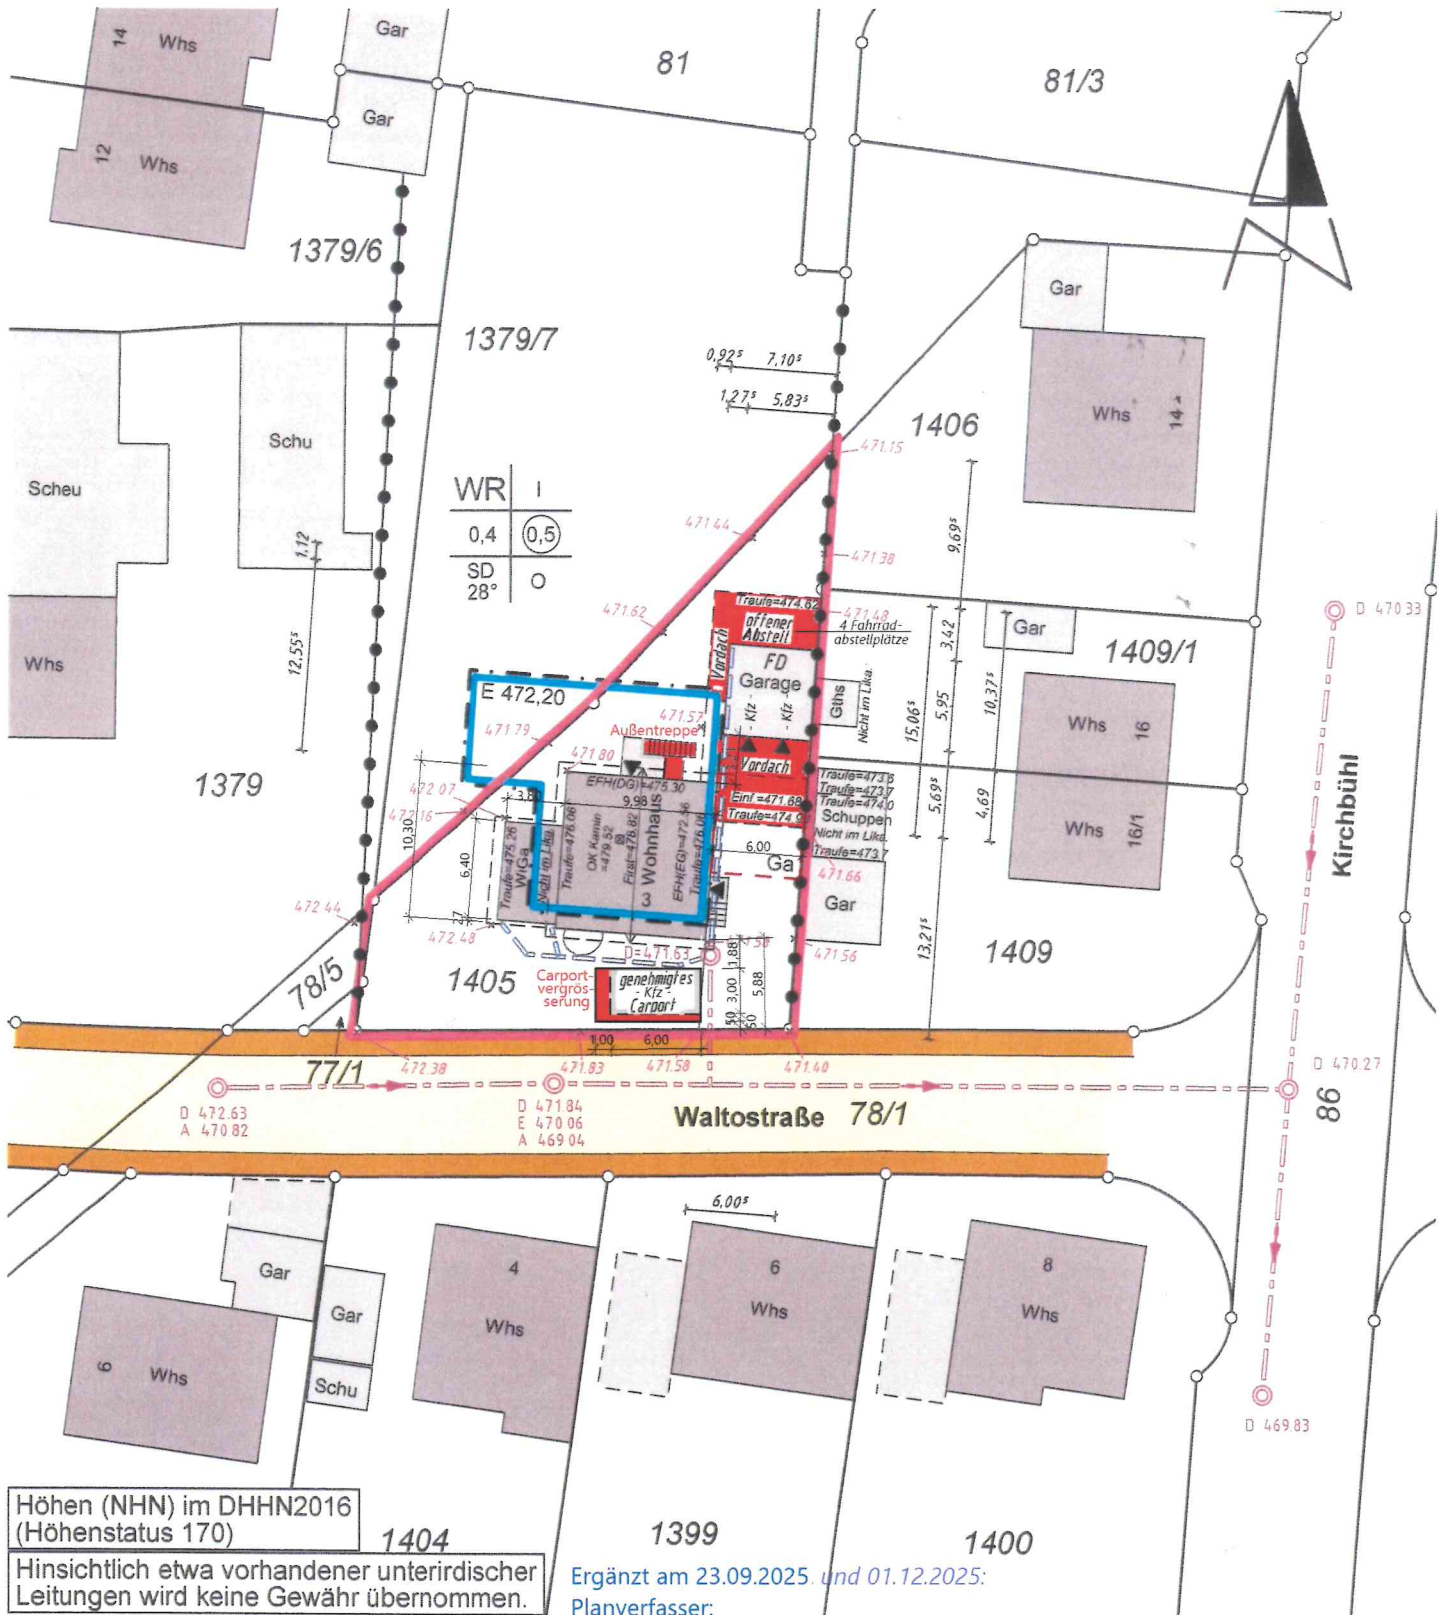

**POLAK**  
 VERMESSUNG

Dipl.-Ing. (FH) Michael Polak  
 Blitzenreuter Straße 22 · 88273 Fronreute · Tel: 07505/3449816  
 E-Mail: info@polak-vermessung.de · www.polak-vermessung.de

Auszug aus dem Liegenschaftskataster  
 gefertigt und nach § 4 LBO VVO ausgearbeitet :  
 Fronreute, 28.02.2025

Antrag Nr.: 25040