

Vorhaben- und Erschließungsplan

PL Liebherr B-Plan FN - Neubau Bürogebäude SÜD, Parkhaus und Hallen



Quelle LOD-Bestandsgebäude: opengeodata.lgl-bw.de

Inhalt

00	Deckblatt
01	Vorhabens- und Erschließungsplan
02	Lageplan Bestand
03	Halle 3-4 Grundriss
04	Halle 3-4 Schnitt
05	Halle 3-4 Ansicht
06	Büro-Parkhaus Grundriss
07	Büro-Parkhaus Schnitt
08	Büro Ansichten
09	Bestandsgebäude
10	Perspektive

Plan ausgegeben von
#Projektskizze_Z_Ar_00_####
R:04 ProjektW/Liebherr/31725050 PL Liebherr B-Plan Zuarbeit FN01 Pläne Architektur/99 CAD/2026 VPL Liebherr FN.pln

Vorhaben- und Erschließungsplan

PL Liebherr B-Plan FN

Deckblatt

Vorplanung Index: E1

VPL Liebherr FN Büro SÜD 00

LIEBHERR


Stand: 07.05.2026
Maßstab:
Bearbeiter: pfe, dr
Projekt-Nr.: 31725050

**con
suit** Architektur
Konstruktion
Energie & Technik
Dobler GmbH & Co. KG Planungsbüro
Innovapark 20, 87600 Kaufbeuren
Tel: 08341 / 71 - 0

126/12 K 7728

Bahnlinie

Bahnlinie

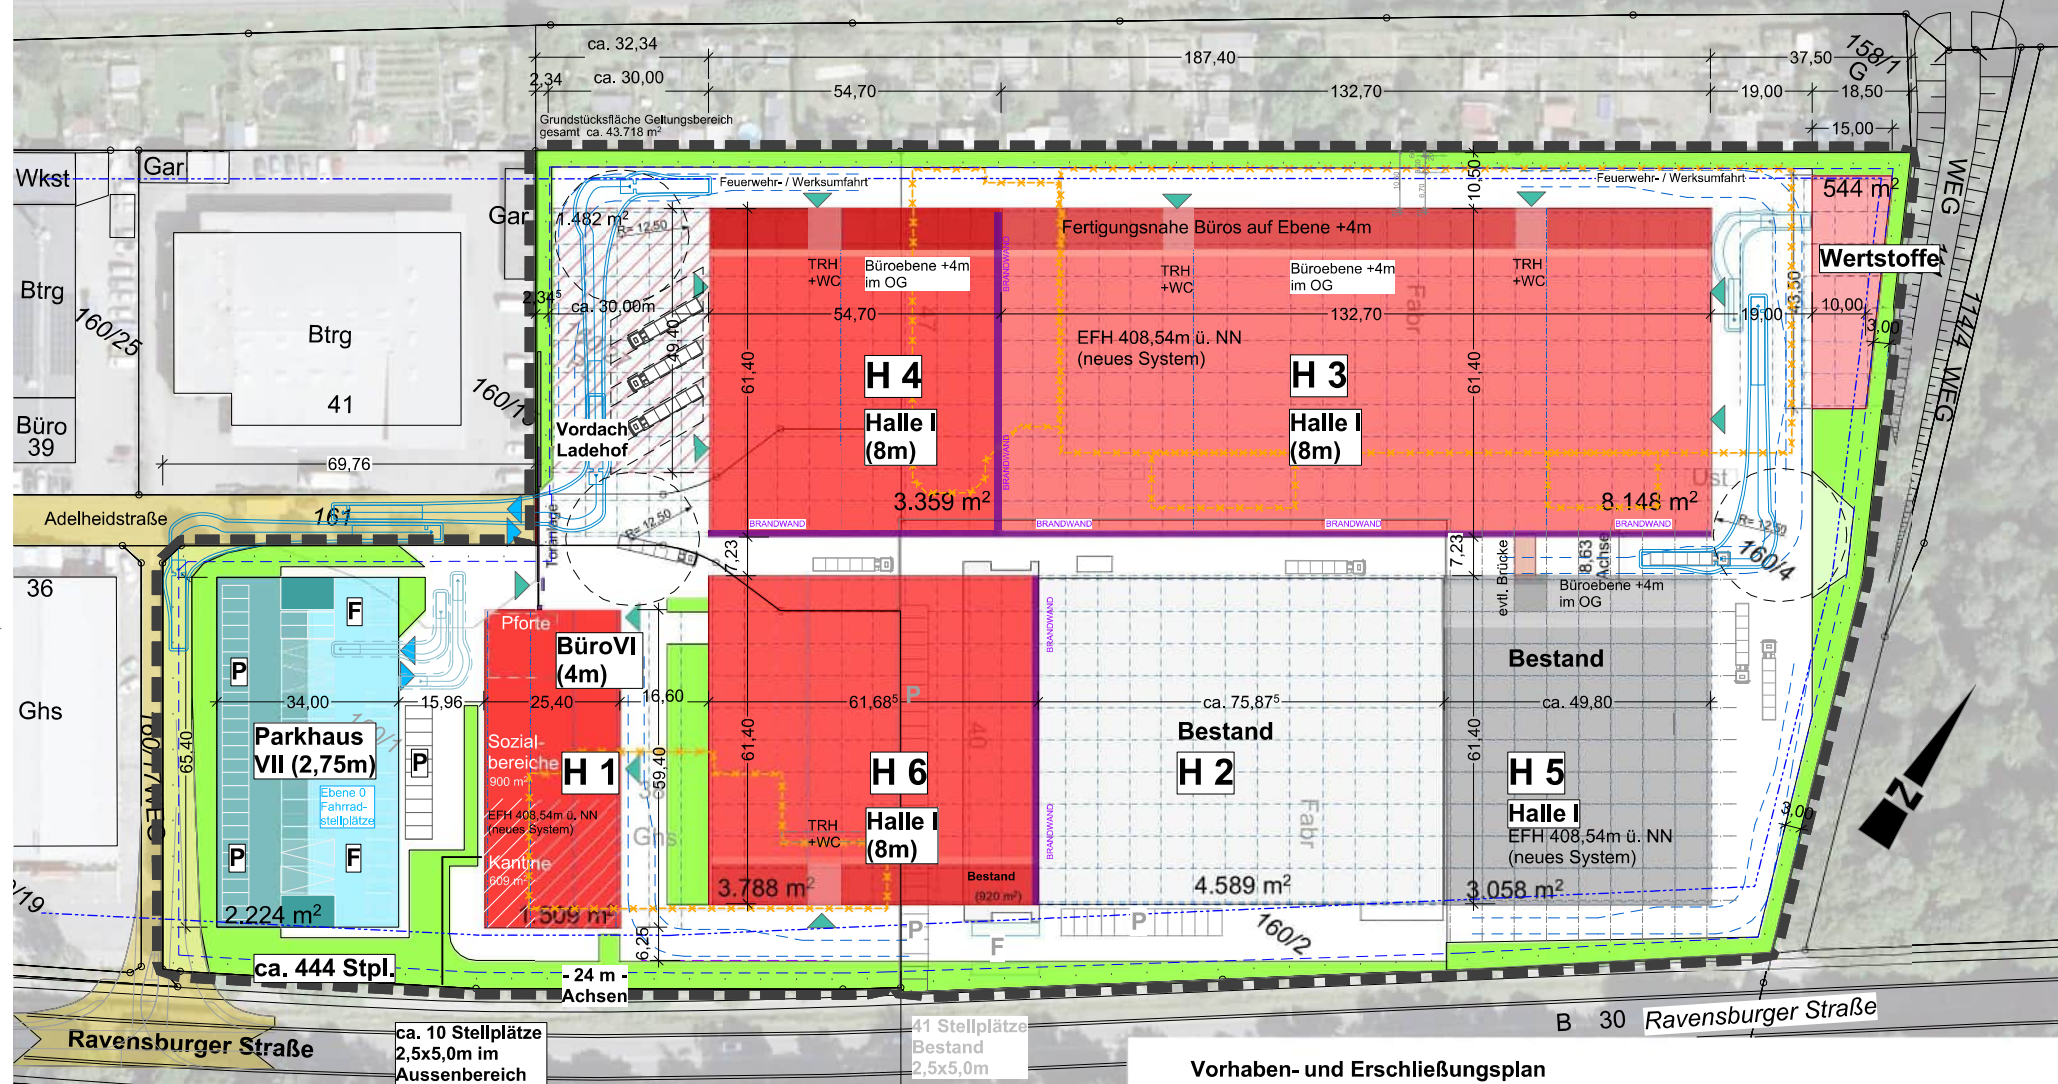

Vorhaben- und Erschließungsplan

PL Liebherr B-Plan FN

Vorhabens- und Erschließungsplan

Vorplanung

Index: E1

VPL Liebherr FN Büro SÜD 01

LIEBHERR


Stand: 07.05.2026

Maßstab: 1:1000

Bearbeiter: pfe, dr

Projekt-Nr.: 31725050

con suit Architektur
Konstruktion
Energie & Technik
Dobler GmbH & Co. KG Planungsbüro
Innovapark 20, 87600 Kaufbeuren
Tel: 08341 / 71 - 0

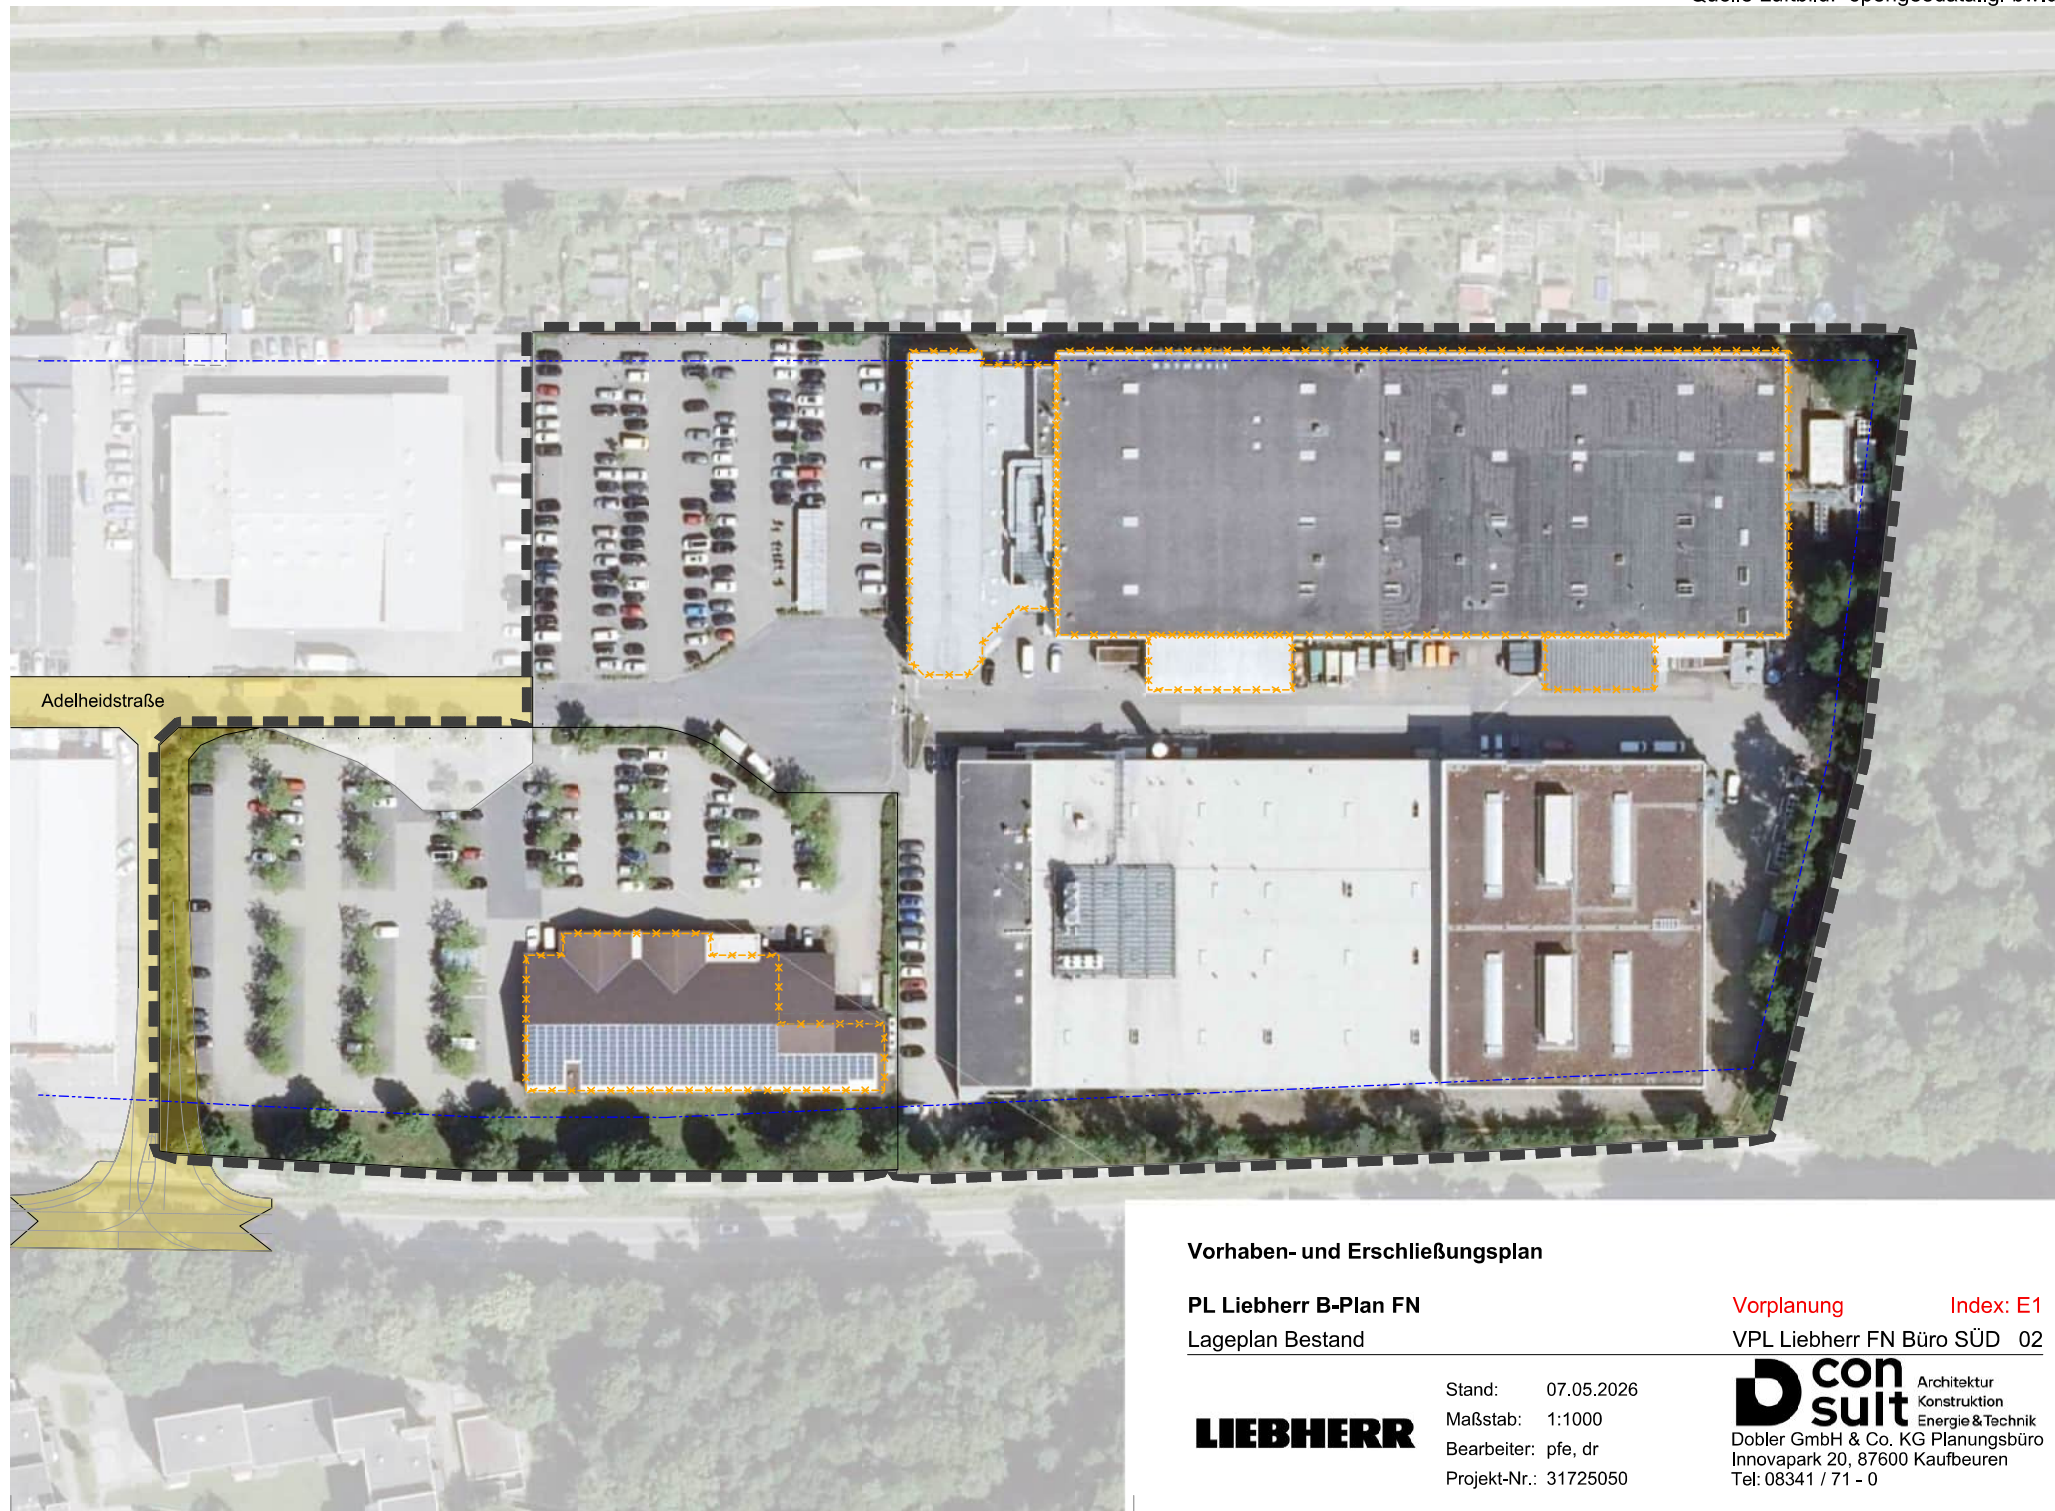

Plan ausgegeben von
#Projektkode 2_AR_02_####_####
R:04 Projekt\W\Liebherr\31725050_PL_Liebherr B-Plan_Zustell FN01_Plane_Architektur-99 CAD\2026 VPL_Liebherr FN.jpln

Vorhaben- und Erschließungsplan

PL Liebherr B-Plan FN

Lageplan Bestand

Vorplanung

Index: E1

VPL Liebherr FN Büro SÜD 02

LIEBHERR


Stand: 07.05.2026

Maßstab: 1:1000

Bearbeiter: pfe, dr

Projekt-Nr.: 31725050

**con
sult** Architektur
Konstruktion
Energie & Technik
Dobler GmbH & Co. KG Planungsbüro
Innovapark 20, 87600 Kaufbeuren
Tel: 08341 / 71 - 0

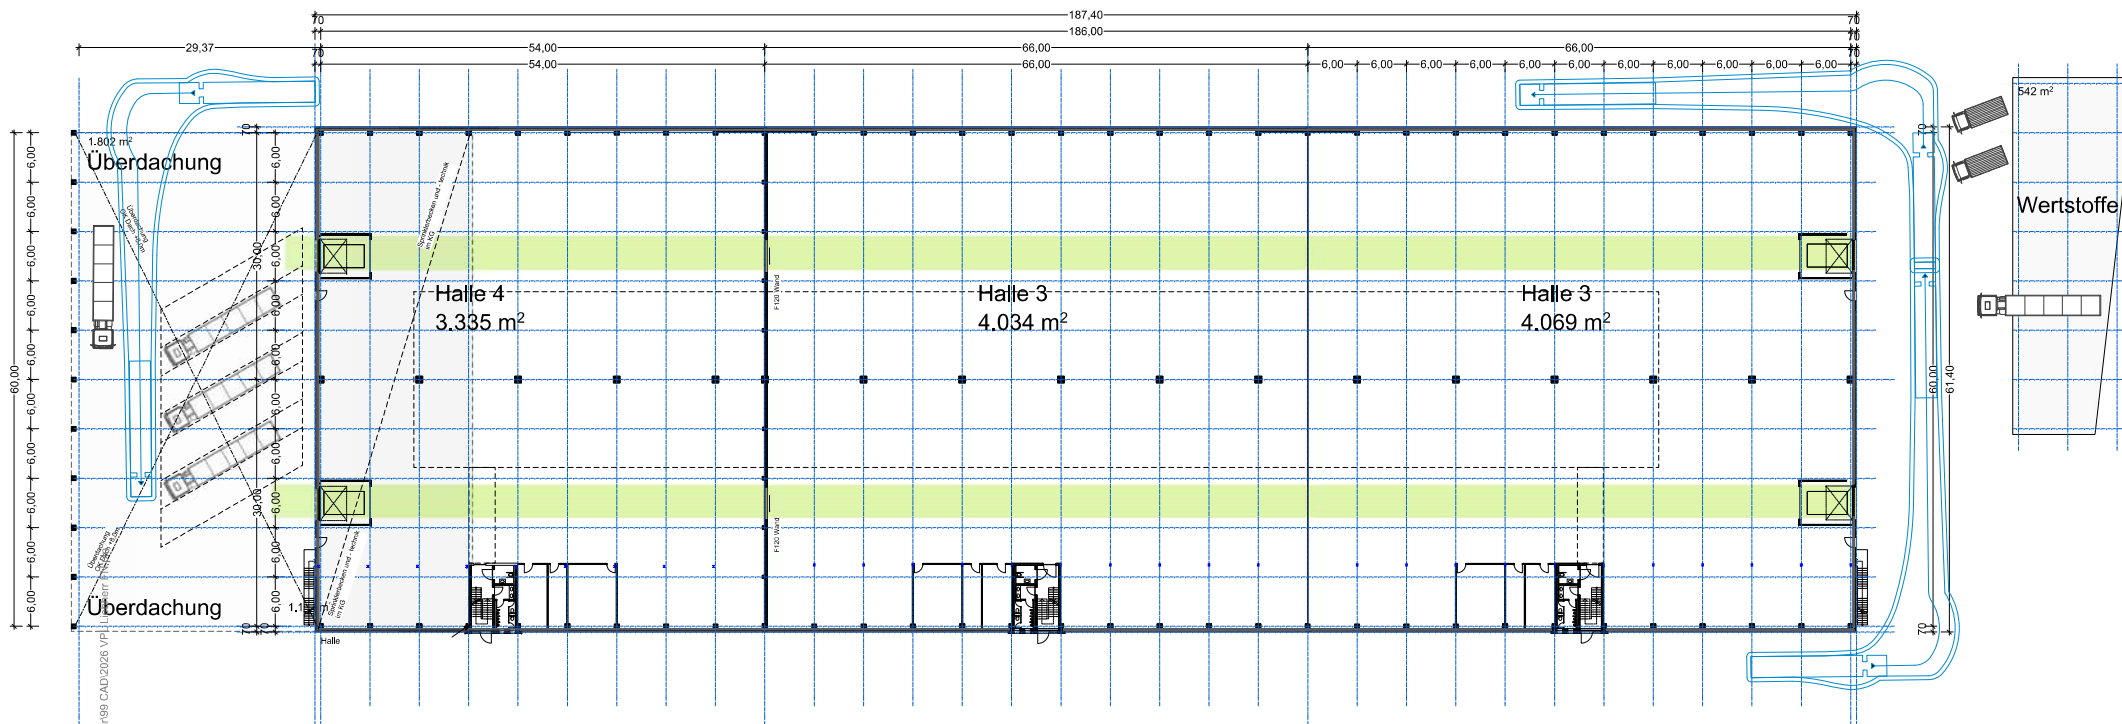

Plan ausgegeben von
 #Projektkode 2_AR_03_###_###
 R:04 Projekt\Liebherr\31725050 PL Liebherr B-Plan Zuarbeit FN01 Pläne Architektur-99 CAD/2026 VPL Liebherr FN Büro SÜD 03

Vorhaben- und Erschließungsplan

PL Liebherr B-Plan FN

Halle 3-4 Grundriss

Vorplanung

Index: E1

VPL Liebherr FN Büro SÜD 03

LIEBHERR

Stand: 07.05.2026

Maßstab: 1:650


Bearbeiter: pfe, dr

Projekt-Nr.: 31725050

**con
suit**

Architektur
 Konstruktion
 Energie & Technik

Dobler GmbH & Co. KG Planungsbüro
 Innovapark 20, 87600 Kaufbeuren
 Tel: 08341 / 71 - 0

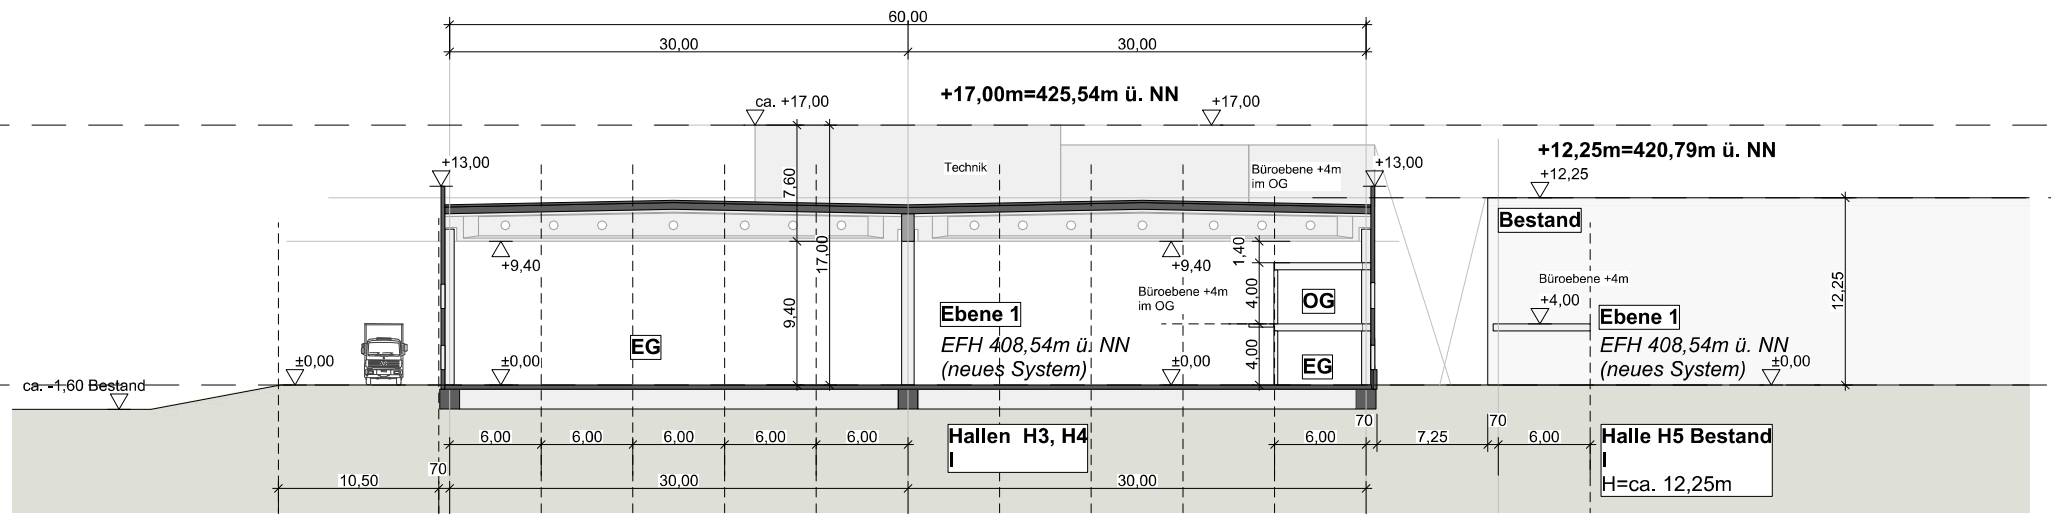

Vorhaben- und Erschließungsplan

PL Liebherr B-Plan FN

Halle 3-4 Schnitt

Vorplanung

Index: E1

VPL Liebherr FN Büro SÜD 04

LIEBHERR



Stand: 07.05.2026

Maßstab: 1:350

Bearbeiter: pfe, dr

Projekt-Nr.: 31725050

**con
sult** Architektur
 Konstruktion
 Energie & Technik
 Dobler GmbH & Co. KG Planungsbüro
 Innovapark 20, 87600 Kaufbeuren
 Tel: 08341 / 71 - 0

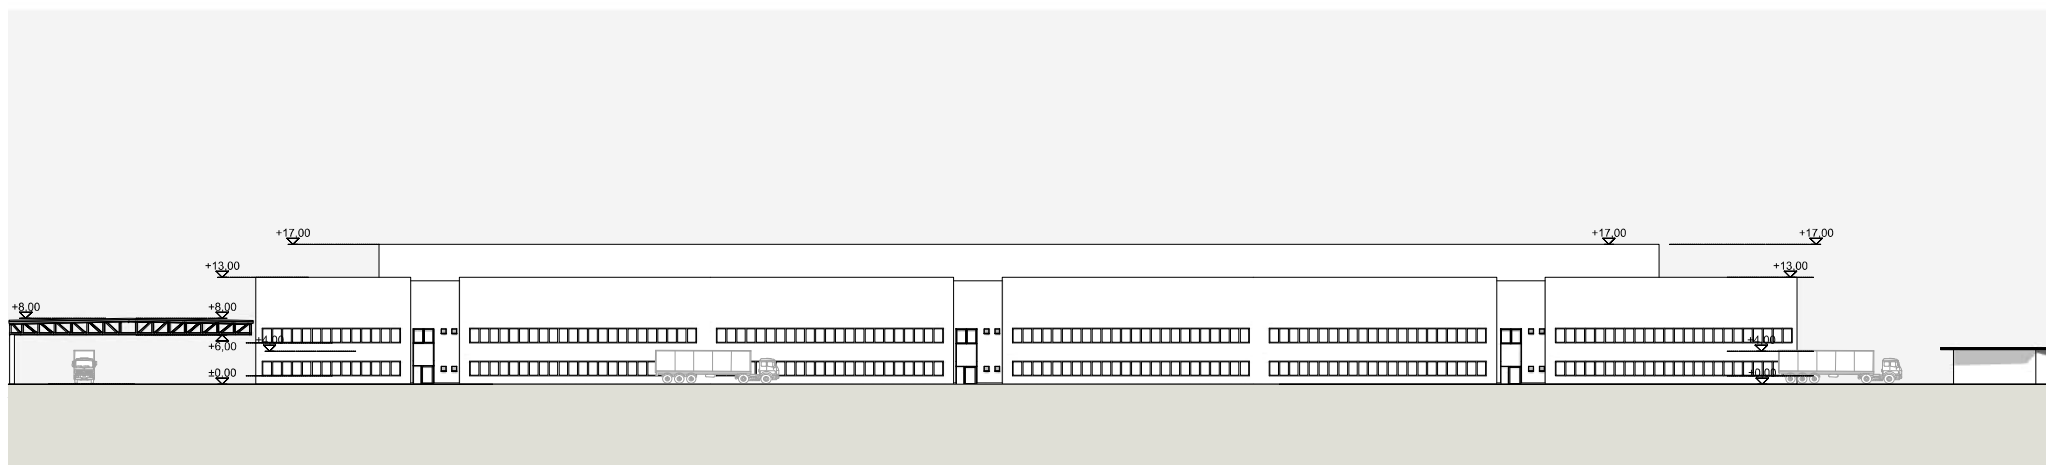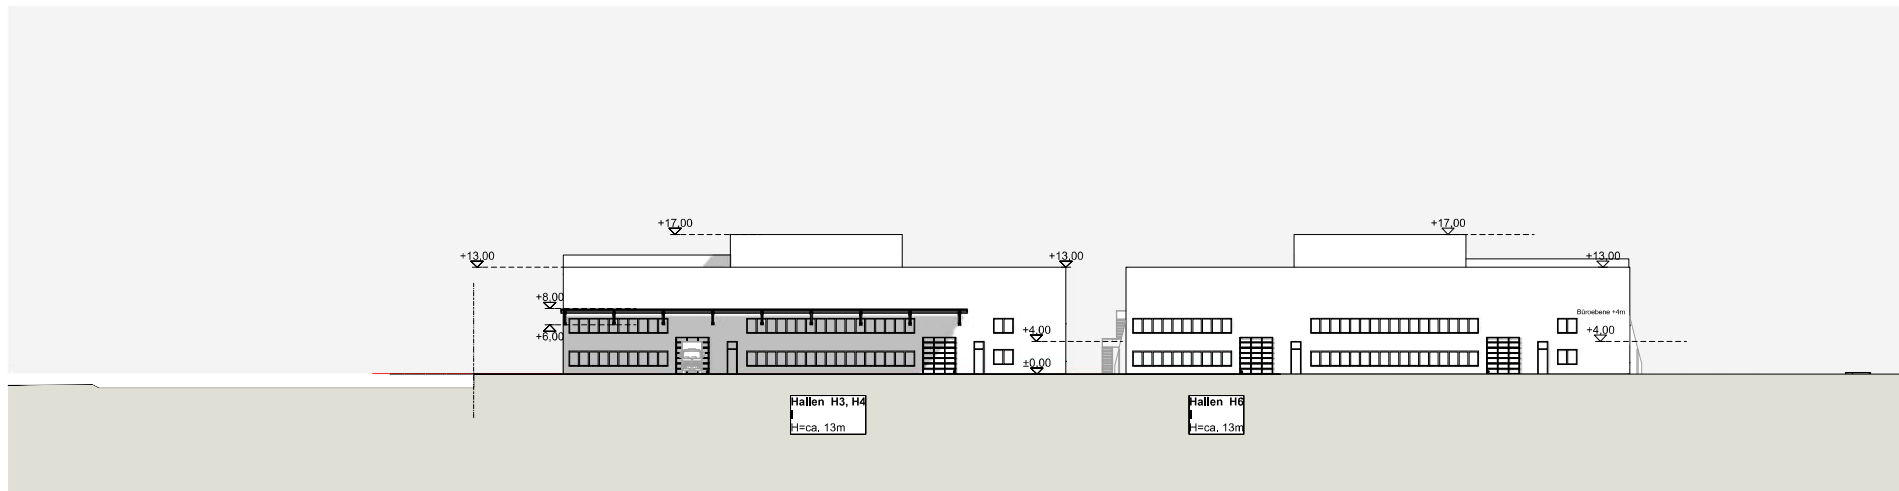

Plan ausgegeben von:
 #Projektkode_Z_AR_05_####_####
 R:\04_Projekte\W\Liebherr\31725050_PL_Liebherr_B-Plan_Zuarbeit_FN01_Plane_Architektur\99_CAD\2026_VPL_Liebherr_FN.pln

Vorhaben- und Erschließungsplan

PL Liebherr B-Plan FN

Halle 3-4 Ansicht

Vorplanung



Index: E1

VPL Liebherr FN Büro SÜD 05

LIEBHERR

Stand: 07.05.2026
 Maßstab: 1:650
 Bearbeiter: pfe, dr
 Projekt-Nr.: 31725050

**con
sult** Architektur
 Konstruktion
 Energie & Technik
 Dobler GmbH & Co. KG Planungsbüro
 Innovapark 20, 87600 Kaufbeuren
 Tel: 08341 / 71 - 0

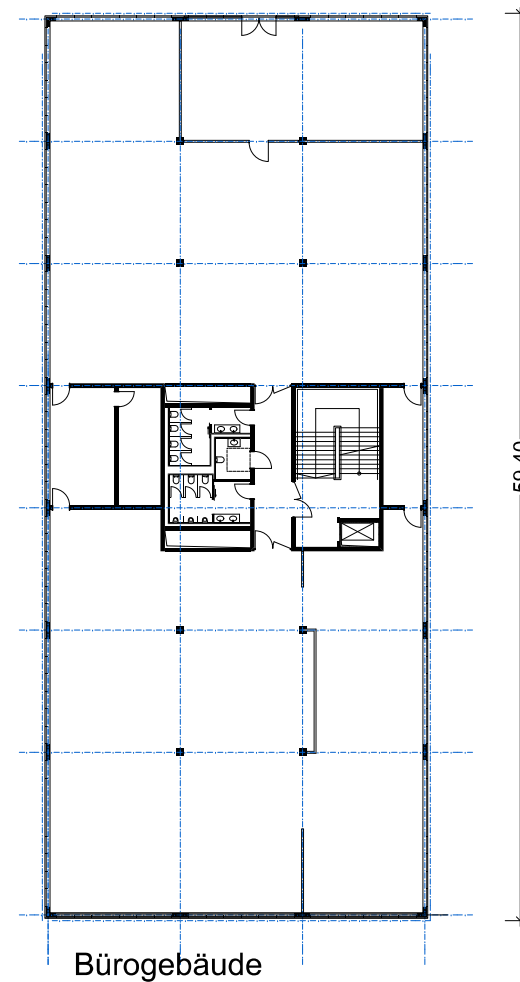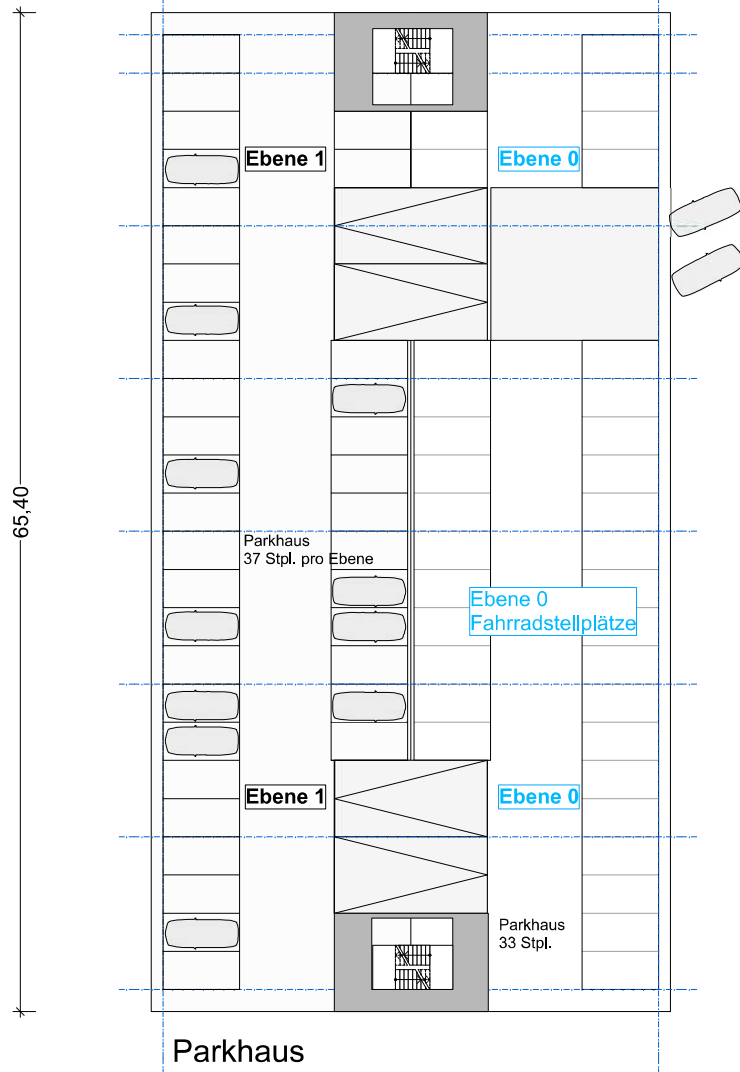

34,00 15,96 25,40

Vorhaben- und Erschließungsplan


PL Liebherr B-Plan FN
 Büro-Parkhaus Grundriss

Vorplanung **Index: E1**
 VPL Liebherr FN Büro SÜD 06

LIEBHERR

Stand: 07.05.2026
 Maßstab: 1:350
 Bearbeiter: pfe, dr
 Projekt-Nr.: 31725050

con
sult
 Architektur
 Konstruktion
 Energie & Technik
 Dobler GmbH & Co. KG Planungsbüro
 Innovapark 20, 87600 Kaufbeuren
 Tel: 08341 / 71 - 0

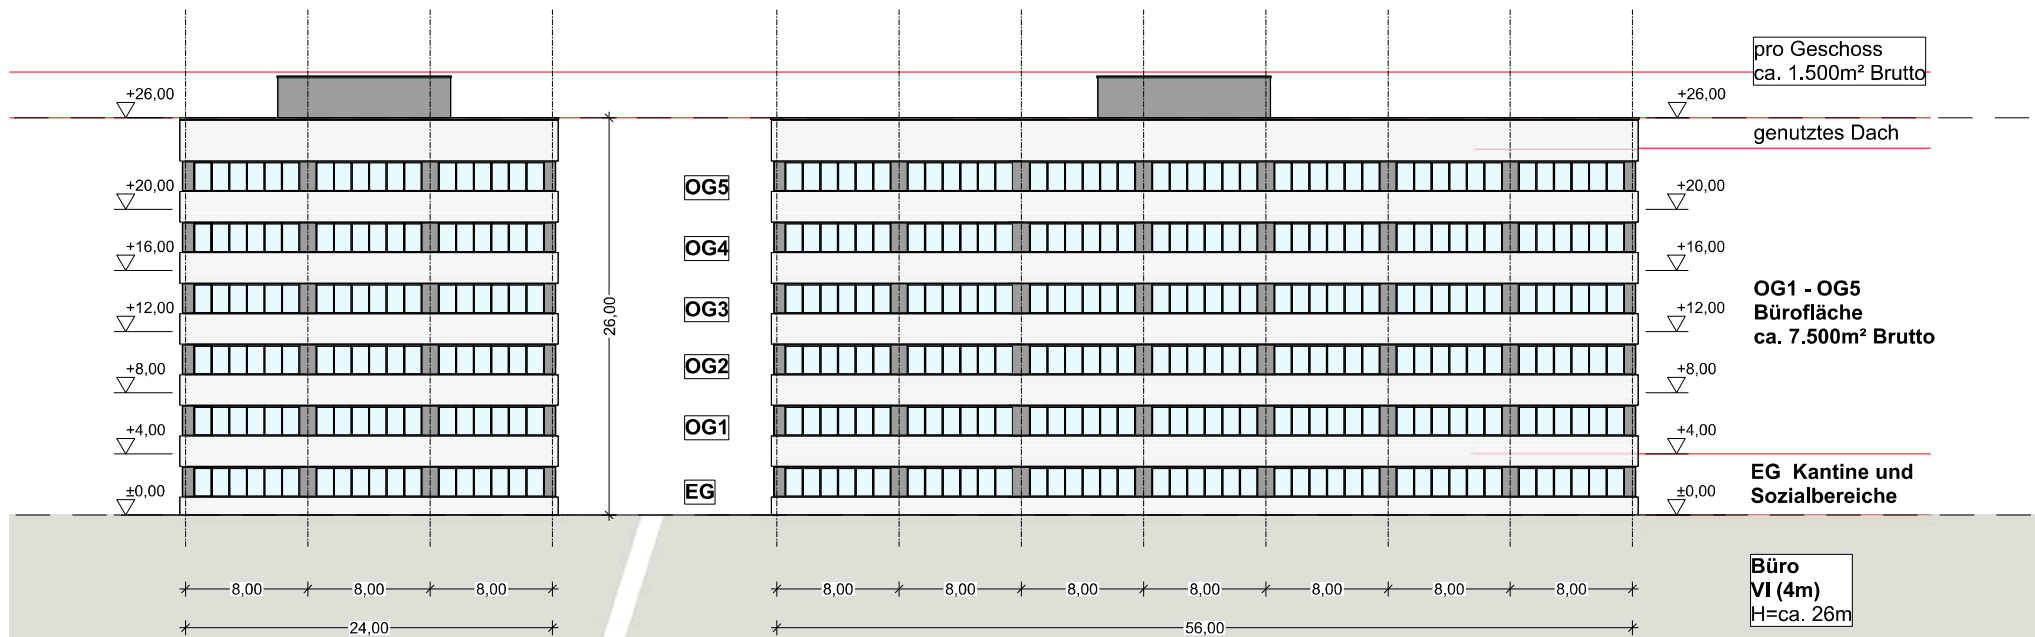

Vorhaben- und Erschließungsplan

PL Liebherr B-Plan FN

Büro Ansichten

Vorplanung Index: E1

VPL Liebherr FN Büro SÜD 08

LIEBHERR

Stand: 07.05.2026

Maßstab: 1:350

Bearbeiter: pfe, dr

Projekt-Nr.: 31725050

**con
sult** Architektur
Konstruktion
Energie & Technik
Dobler GmbH & Co. KG Planungsbüro
Innovapark 20, 87600 Kaufbeuren
Tel: 08341 / 71 - 0

Vorhaben- und Erschließungsplan PL Liebherr B-Plan FN

Quelle: Google Maps



Quelle LOD-Gebäude: opengeodata.lgl-bw.de

Plan ausgegeben von
#Projektkode 2_AR_09_####_####
R:004 ProjektW/Liebherr/31725050_PL Liebherr B-Plan Zuarbeit FN01 Pläne Architektur/99 CAD/2026 VPL Liebherr FN.pln

Vorhaben- und Erschließungsplan

PL Liebherr B-Plan FN

Bestandsgebäude

Vorplanung

Index: E1

VPL Liebherr FN Büro SÜD 09

LIEBHERR

Stand: 07.05.2026

Maßstab:

Bearbeiter: pfe, dr

Projekt-Nr.: 31725050

**con
sult**

Architektur
Konstruktion
Energie & Technik

Dobler GmbH & Co. KG Planungsbüro
Innovapark 20, 87600 Kaufbeuren
Tel: 08341 / 71 - 0

Vorhaben- und Erschließungsplan

PL Liebherr B-Plan FN - Neubau Bürogebäude SÜD, Parkhaus und Hallen



Quelle LOD-Gebäude: opengedata.lgl-bw.de

Plan ausgegeben von
#Projektkode 2_AR_10_####
R:04 Projekt\W\Liebherr\31725050 PL Liebherr B-Plan Zuarbeit FN01 Pläne Architektur\99 CAD\2026 VPL Liebherr FN.jpl

Vorhaben- und Erschließungsplan

PL Liebherr B-Plan FN

Perspektive

Vorplanung

Index: E1

VPL Liebherr FN Büro SÜD 10

LIEBHERR

Stand: 07.05.2026

Maßstab:

Bearbeiter: pfe, dr

Projekt-Nr.: 31725050

**con
sult** Architektur
Konstruktion
Energie & Technik
Dobler GmbH & Co. KG Planungsbüro
Innovapark 20, 87600 Kaufbeuren
Tel: 08341 / 71 - 0