




Lageplan - M 1:250  
Blatt 2

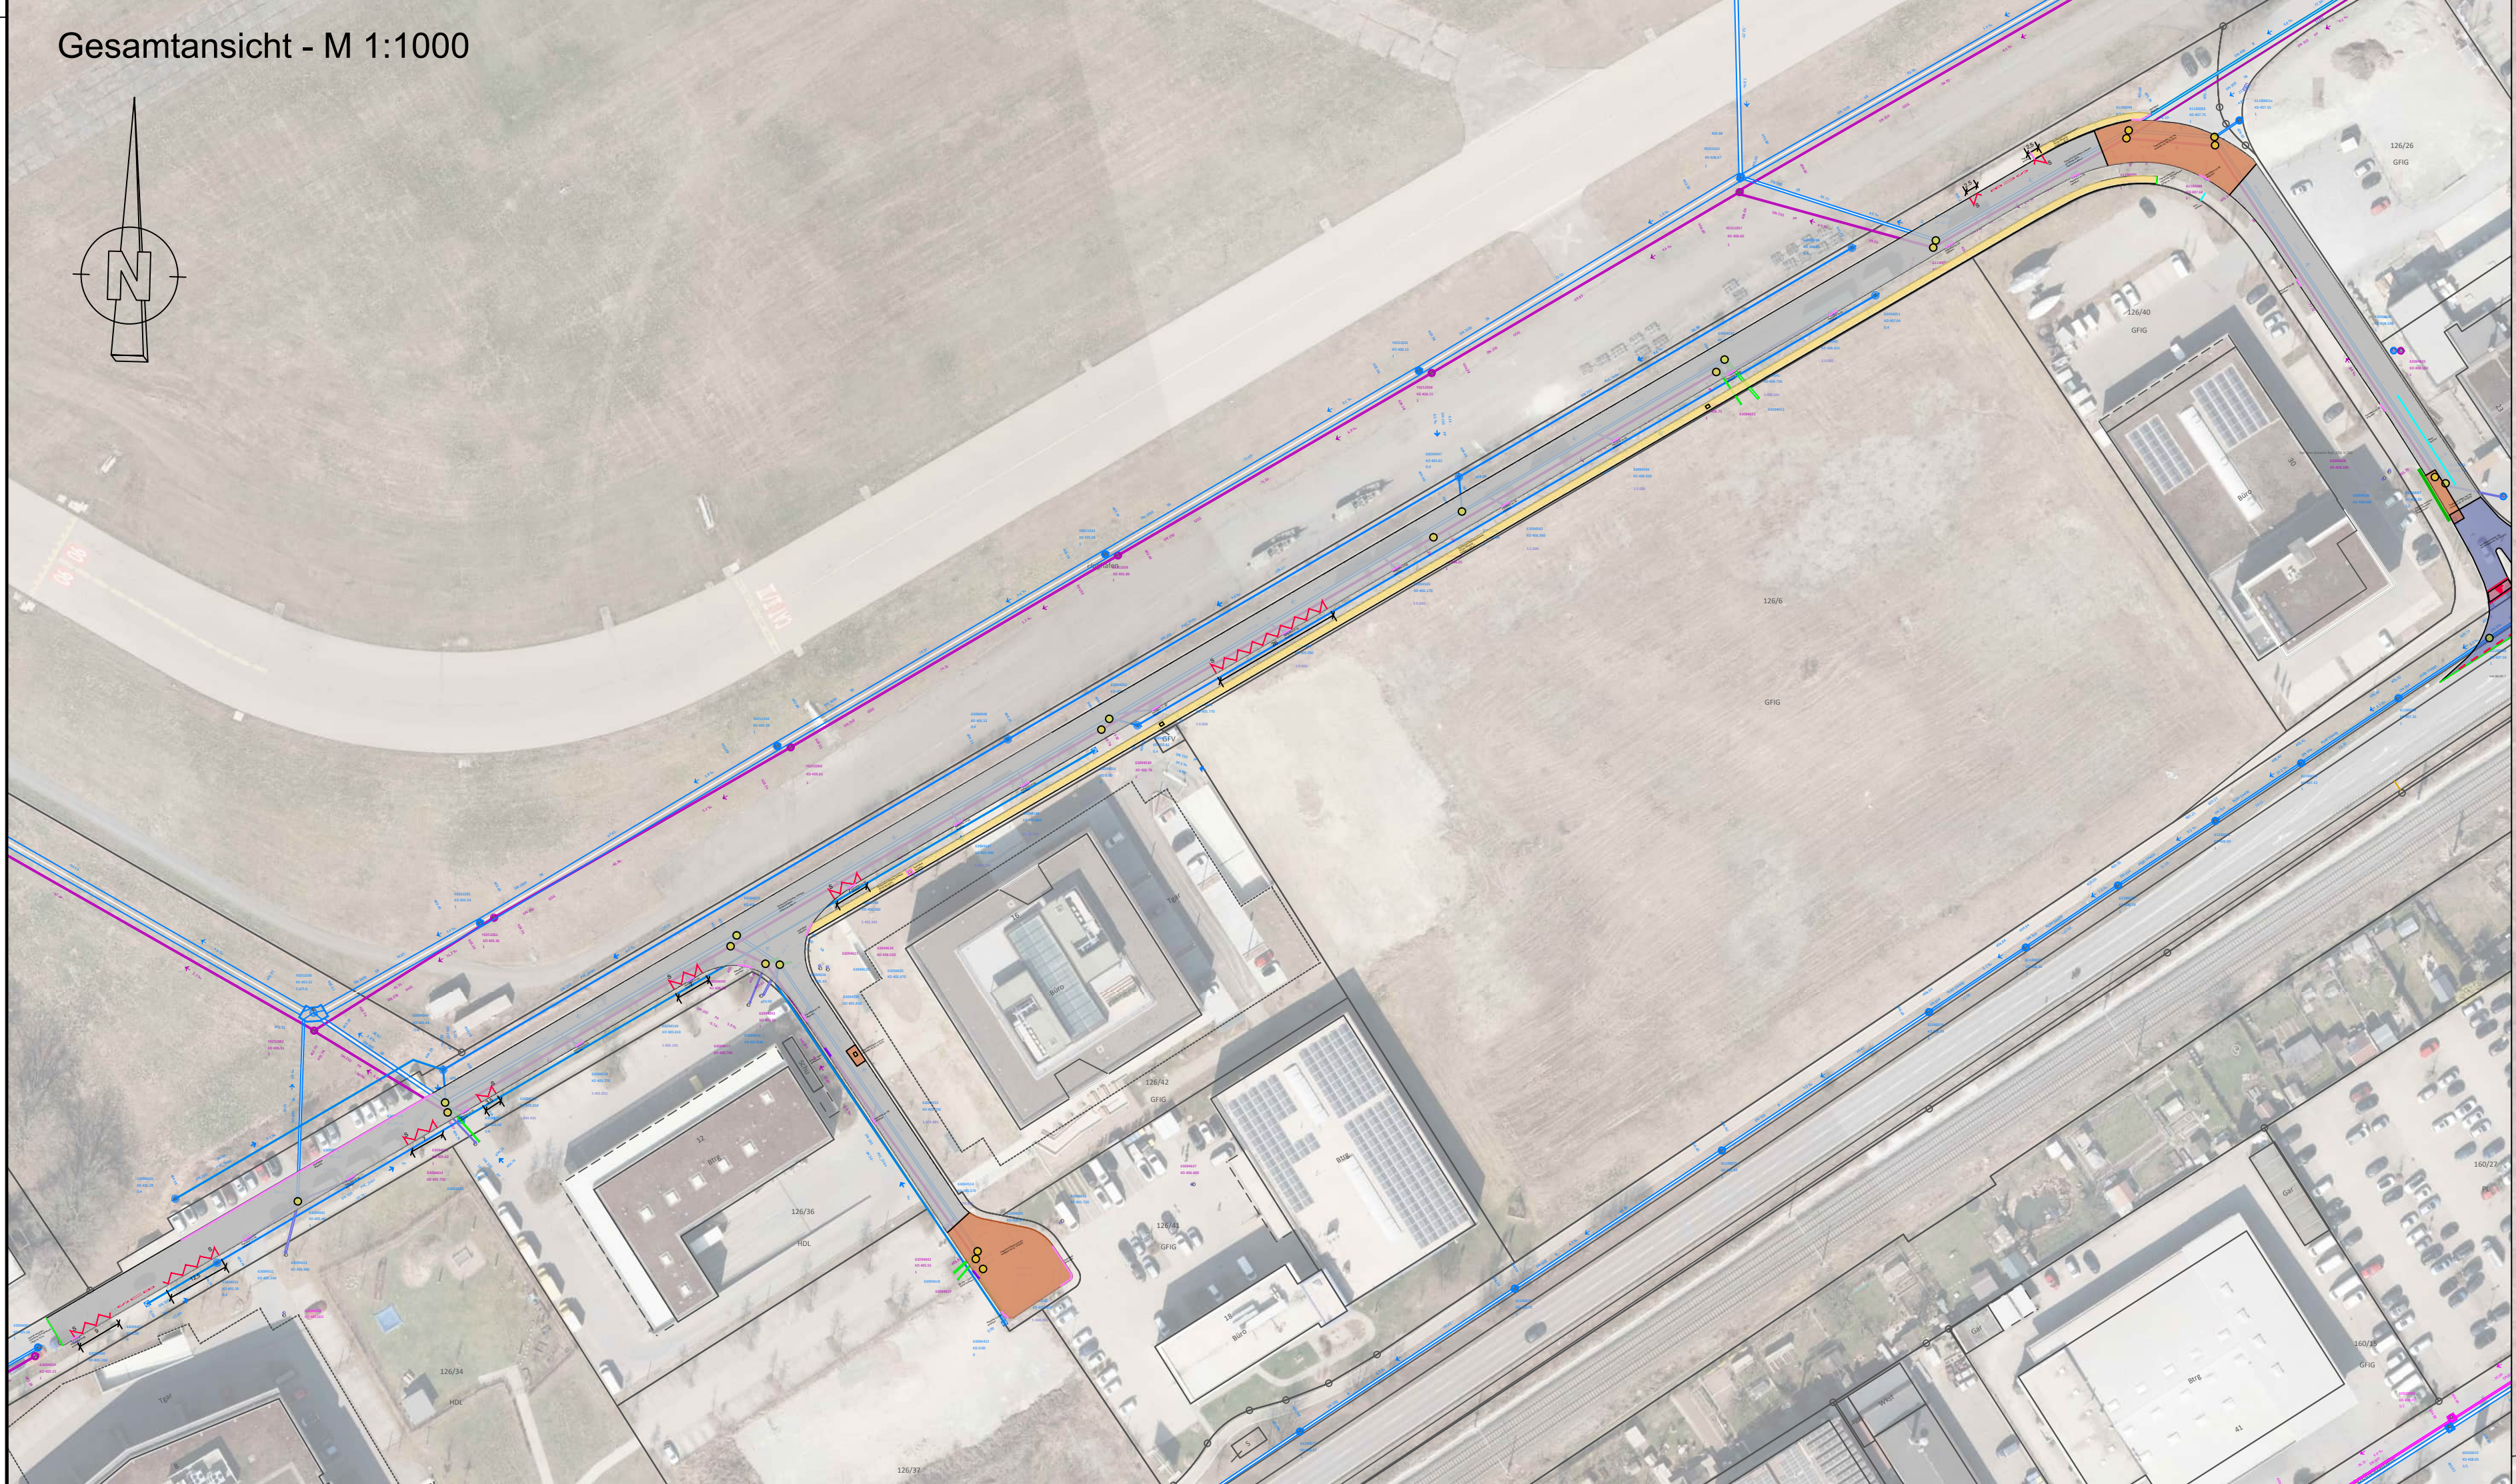

Gesamtansicht - M 1:1000

### Zeichenerklärung Straßenbau:

- Deckschicht Fahrbahn AC 08 DS 50/70 einbauen
- Deckschicht Gehweg AC 08 DN 50/70 einbauen
- Tragschicht fräsen und neu herstellen AC 32 TS 50/70
- Asphaltdecke fräsen und neu herstellen AC 08 DS 50/70
- Flächenmarkierung Rad Furt
- Kanalschacht RW/MW auf neue Höhe setzen
- Kabelschacht auf neue Höhe setzen
- Fahrbahnmarkierung neu aufbringen
- Asphaltschnitt, Anschluss mit Fugenband
- 1-Zeiler Granitpflaster / Granitpflaster ausbessern mit Beton
- Asphaltteil absplizen
- Rissanierung
- Oberboden andecken, Bankett herstellen, Rasen ansäen

| INDEX | ÄNDERUNG | DATUM | ZEICHEN |
|-------|----------|-------|---------|
|       |          |       |         |
|       |          |       |         |
|       |          |       |         |

ETRS89/UTM Koordinatensystem  
Gauß-Krüger Koordinatensystem

Höhen im neuen System (NN) Höhen über Normalnull, DHHN12, Status 100,130 eingeführt 1979  
Normalhöhen System (NHN) Höhen über Normalhöhennull, DHHN02, Status 160 eingeführt 2008

Stadt Friedrichshafen  
Stadtbauamt  
Abteilung Tiefbau

Charlottenstr. 12  
88045 Friedrichshafen  
Tel.: 07541/2020-4101  
Fax: 07541/2020-4109  
e-mail: stadtbaureg@friedrichshafen.de

**FRIEDRICHSHAFEN**  
Seeblick mit Weitblick

| Straße:                             | Datum      | Zeichen |
|-------------------------------------|------------|---------|
| Otto-Lilienthal-Straße / Flughafen  | 17.02.2025 |         |
| Nächster Ort: 88045 Friedrichshafen | 17.02.2025 |         |

| Projekt:                         | Planinhalt:         |
|----------------------------------|---------------------|
| GG Am Flughafen<br>Fahrbahndecke | Lageplan<br>Blatt 2 |

| Unterlage: 01              | Blatt: 02               |
|----------------------------|-------------------------|
| Status: Ausführungsplanung | Maßstab: 1:250 / 1:1000 |

| Aufgestellt:                          | Genehmigt: |
|---------------------------------------|------------|
| BA<br>Friedrichshafen, den 17.02.2025 |            |