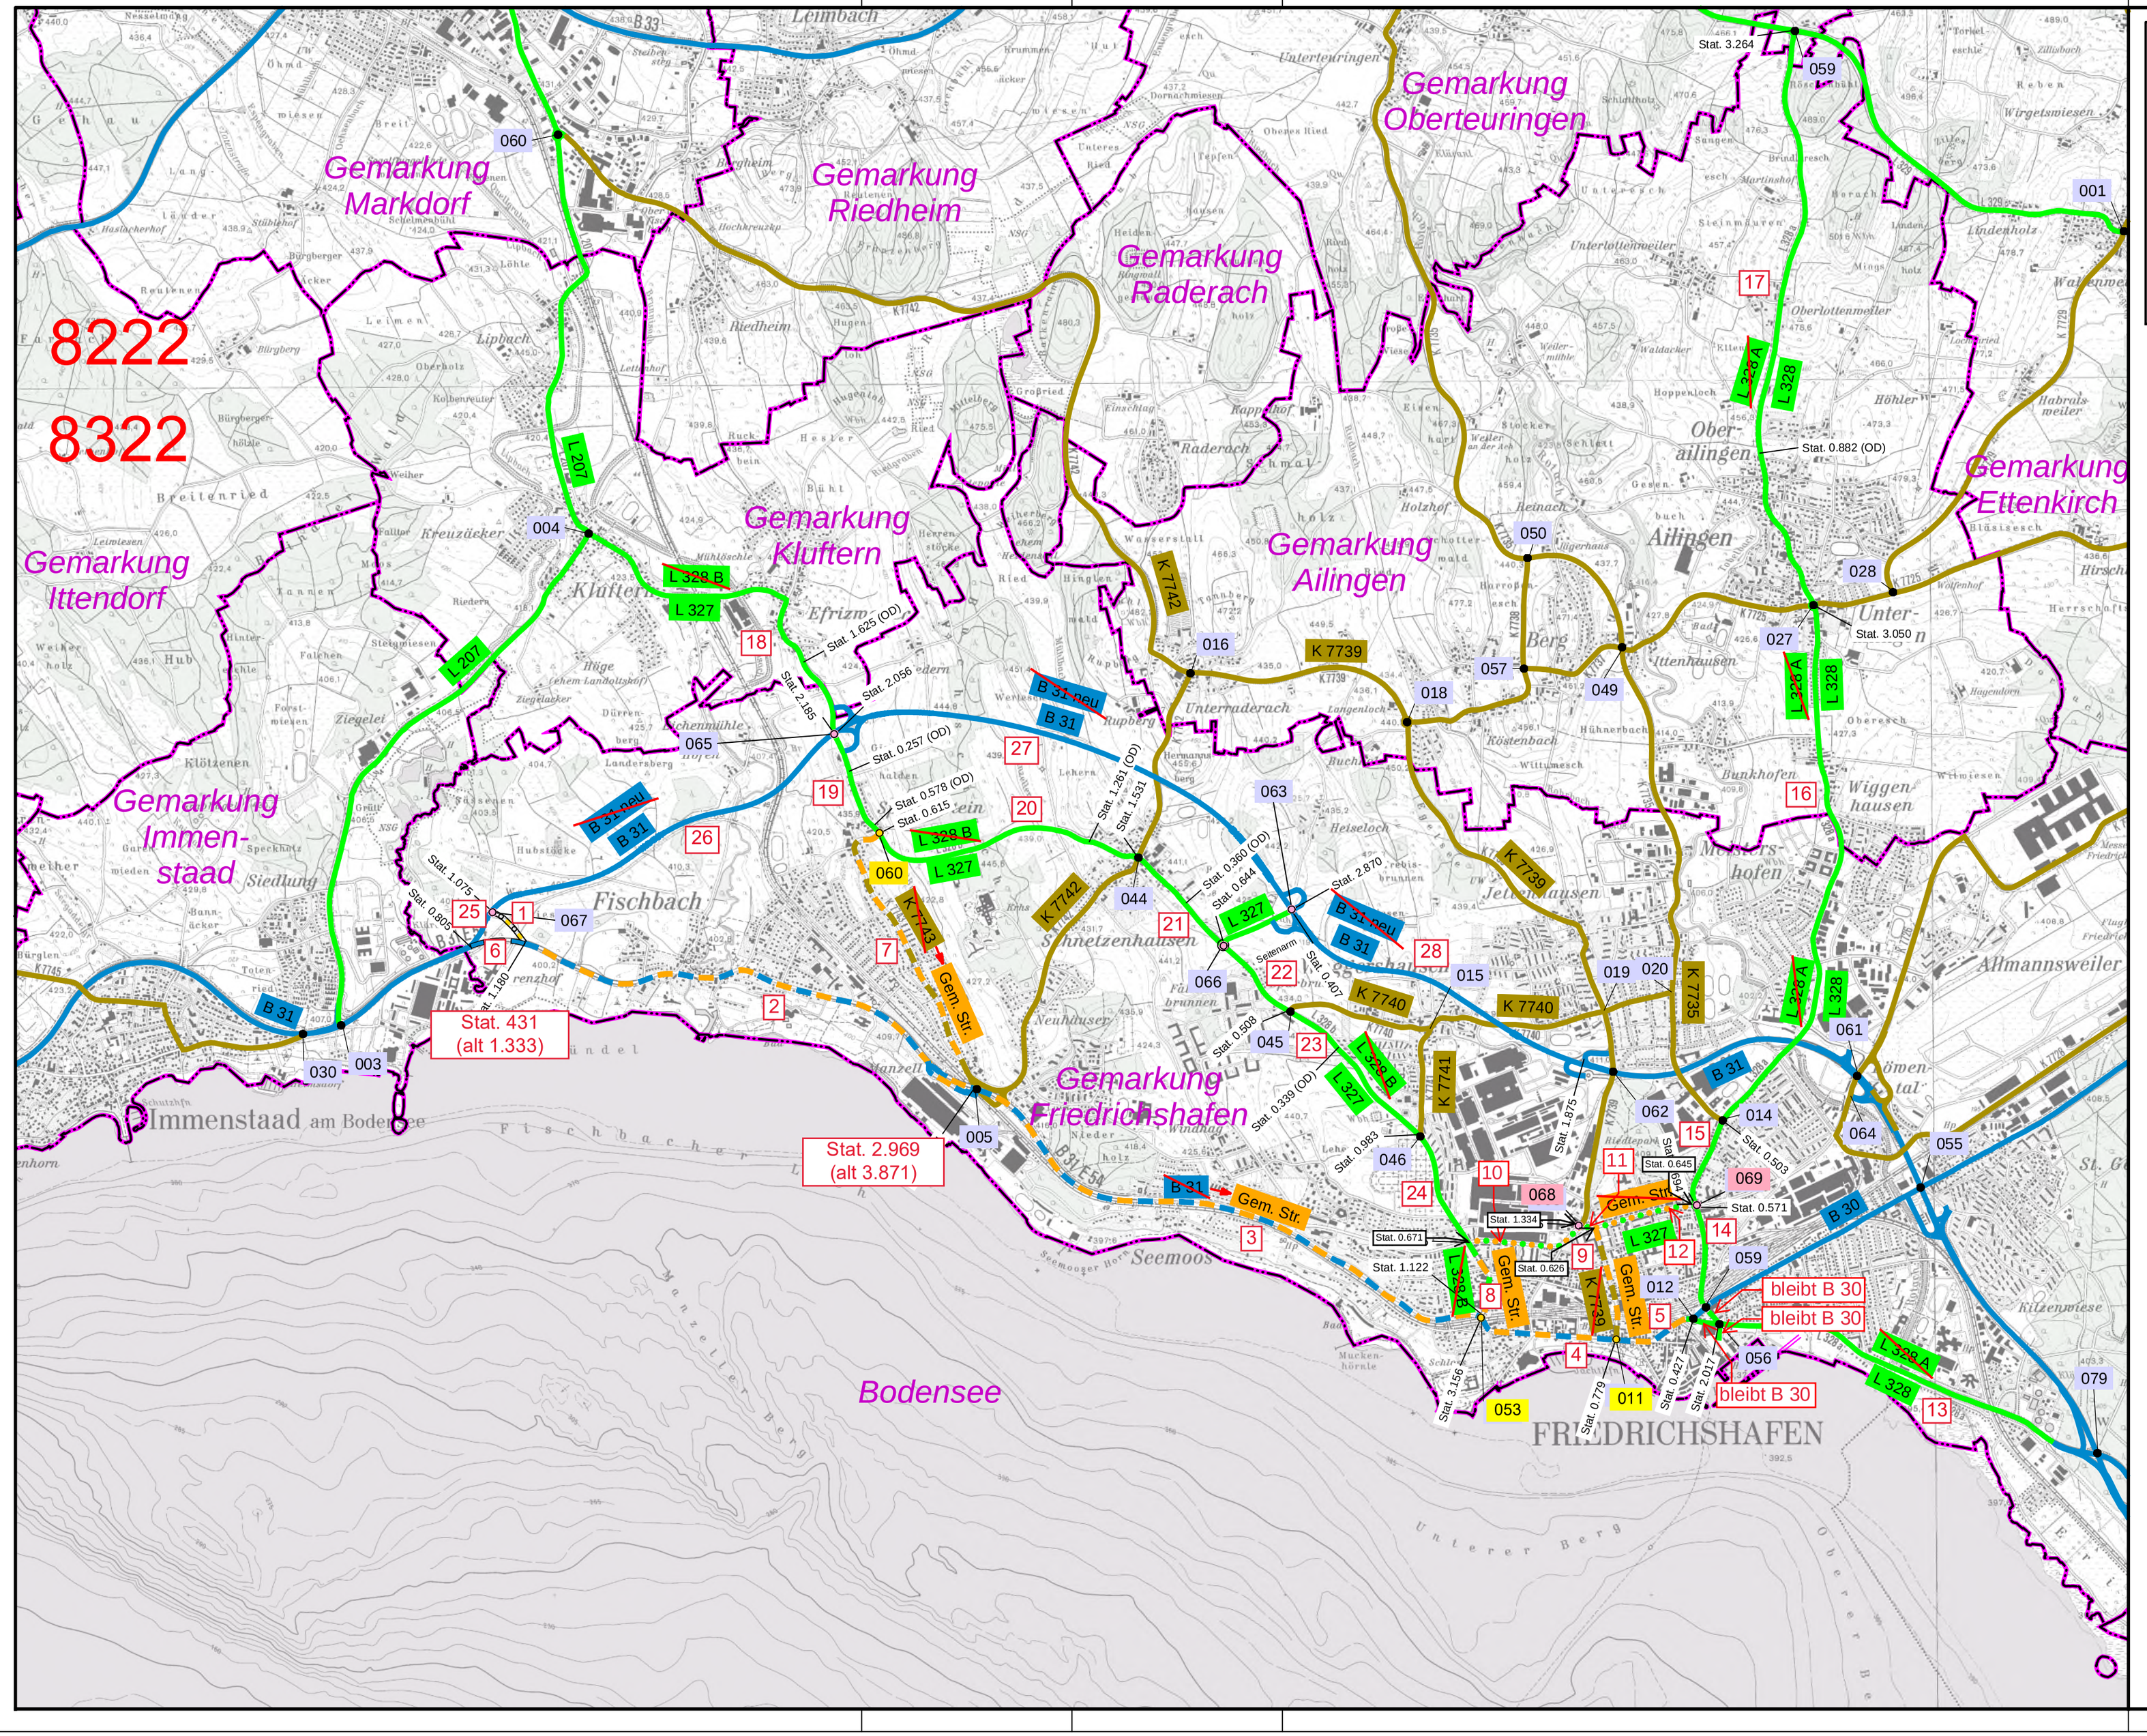

Zeichenerklärung

Straßennetz in Betrieb
- B 31 — Bundesstraße
- L 207 — Landesstraße
- K 7742 — Kreisstraße

zu widmende Straßen
- Bundesstraße
- Gemeindestr.

Aufstufung
- Gemeindestr. zu Landesstr.

Umstufung
- Bundesstr. zur Gemeindestr.
- Kreisstraße zur Gemeindestr. (nachrichtlich)
- Landesstr. zur Gemeindestr.

Einziehung
- Einziehung Bundesstraße

Verwaltung
- Kreisgrenze
- Gemeindegrenze

Netzknoten
- neu
- best.
- entfallend

	Datum	Name
bearbeitet	14.12.2023	Rau
gezeichnet	xx.xx.xxxx	Mink

Straßenbauverwaltung Baden - Württemberg
Regierungspräsidium Tübingen

Nr.	Art der Änderung	Datum	Name

WIDMUNG, UMSTUFUNG, EINZIEHUNG

Straßenbauverwaltung Baden - Württemberg
Straße: B 31
Ort: Friedrichshafen
PSP- Element: -

Unterlage
Blatt-Nr. 1
Übersichtslageplan
Maßstab: 1 : 25 000

B 31 OU Friedrichshafen BA IIB
Immenstaad - Waggershausen

- Neuordnung des Straßennetzes bei Friedrichshafen
Umstufung der B31 zur Gemeindestraße und weitere -

Aufgestellt:
Tübingen, den XX.XX.XXXX
Regierungspräsidium Tübingen
Abteilung 4 - Mobilität, Verkehr, Straßen
Referat 42 - Steuerung und Finanzen
gez. Menner

Geobasisdaten © Landesamt für Geoinformation und Landentwicklung Baden-Württemberg, www.lgl-bw.de, Az.: 2851.9 - 1/19
Geofachdaten © Landesverwaltung Baden-Württemberg