


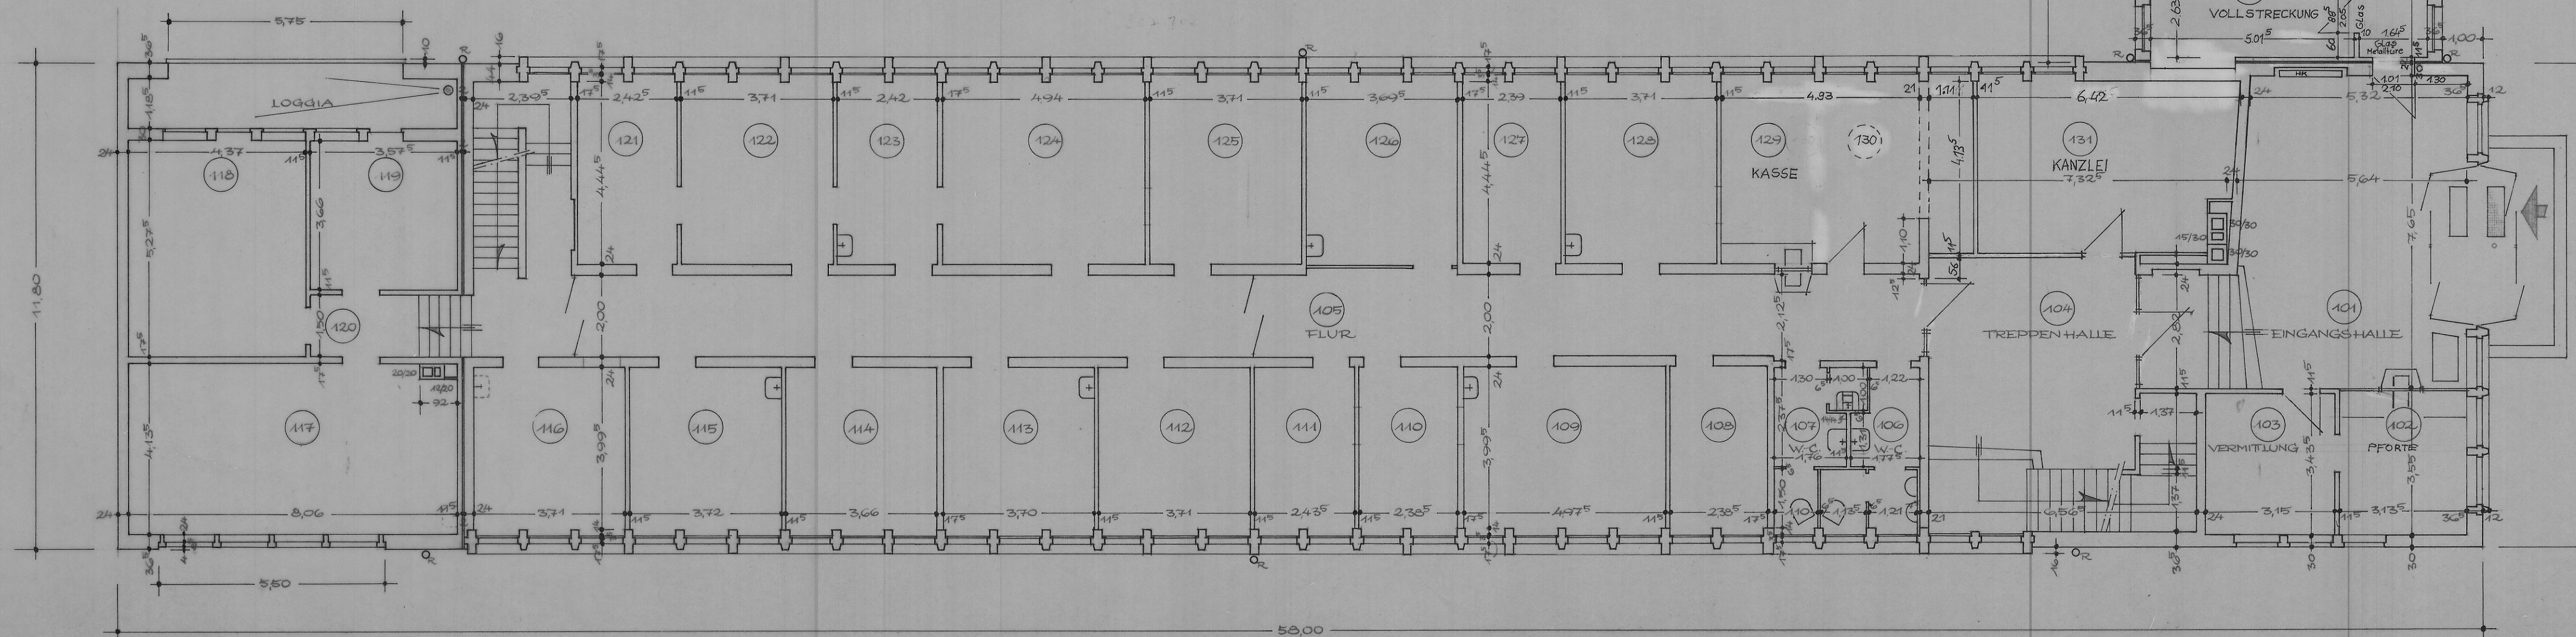

Dienstgebäude für das
Hauptzollamt Friedrichshafen
ERDGESCHOSS - GRUNDRISS
M. 1:100

Staatl. Sonderbauamt Ravensburg
Plankartei
Nr. 04400-14/49 H. Z. 7

Geä.: 06.09.88 Wö
RAVENSBURG, IM MÄRZ 1988
STAATL. HOCHBAUAMT

OBERREGIERUNGSBAURAT

08365			
33896001			
21202208			
BAUWERK			
F400301B			
PLANART	PLAN-NR.	VERSION	B/G PL
	1	1	00
MASTAB IM ORIGINAL			
DIN A:	90	35	
PL/PB:			
DATUM: 10.84.			
VERFILMT AM:		GEZEICHN.:	
1/85			