


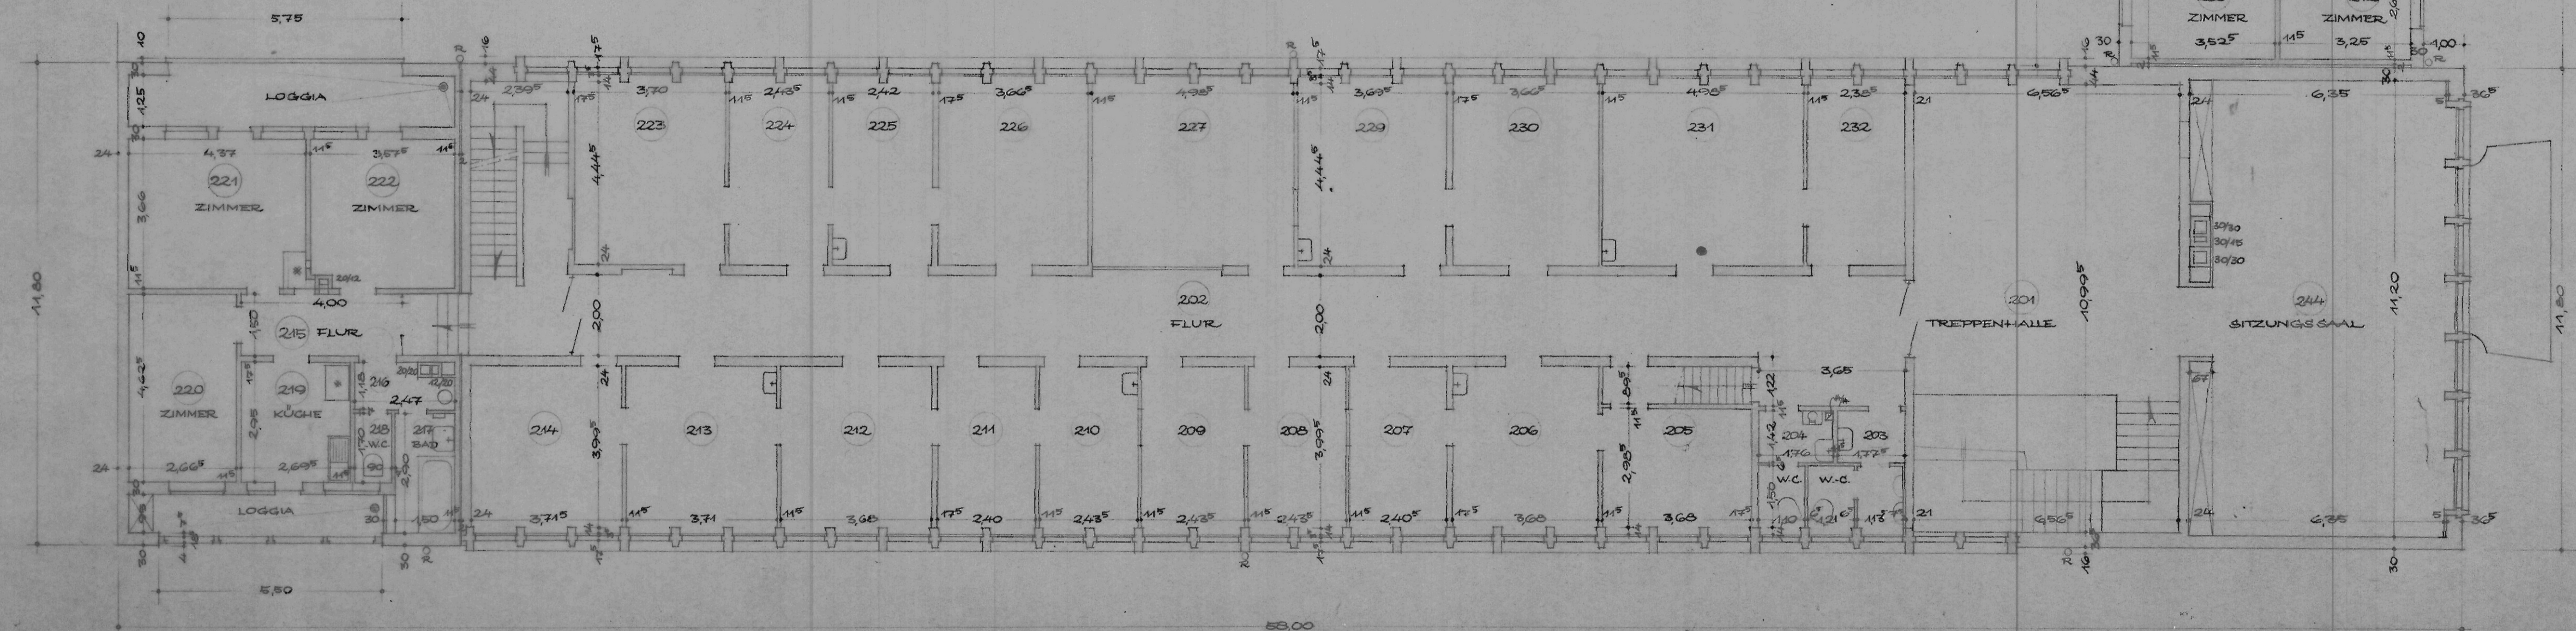

Dienstgebäude für das
Hauptzollamt Friedrichshafen
OBERGESCHOSS - GRUNDRISS
M. 1:100

Staatl. Sonderbauamt Ravensburg
Plankartei
Nr. 04400-14/49 H.Z. 8

RAVENSBURG, IM MÄRZ 1958
STAATL. HOCHBAUAMT:

OBERREGIERUNGSRAAT

08365			
33896001			
21202208			
BAUWERK			
F400401B			
PLANART	PLAN-NR.	VERSION	B/G PL
		1:100	
MASSTAB IM ORIGINAL			
DIN A:	90	35	
PL/PB:			
DATUM: 10.84.			
VERFILMT AM:		GEZEICHN:	
1/85			