




Ansicht Ost

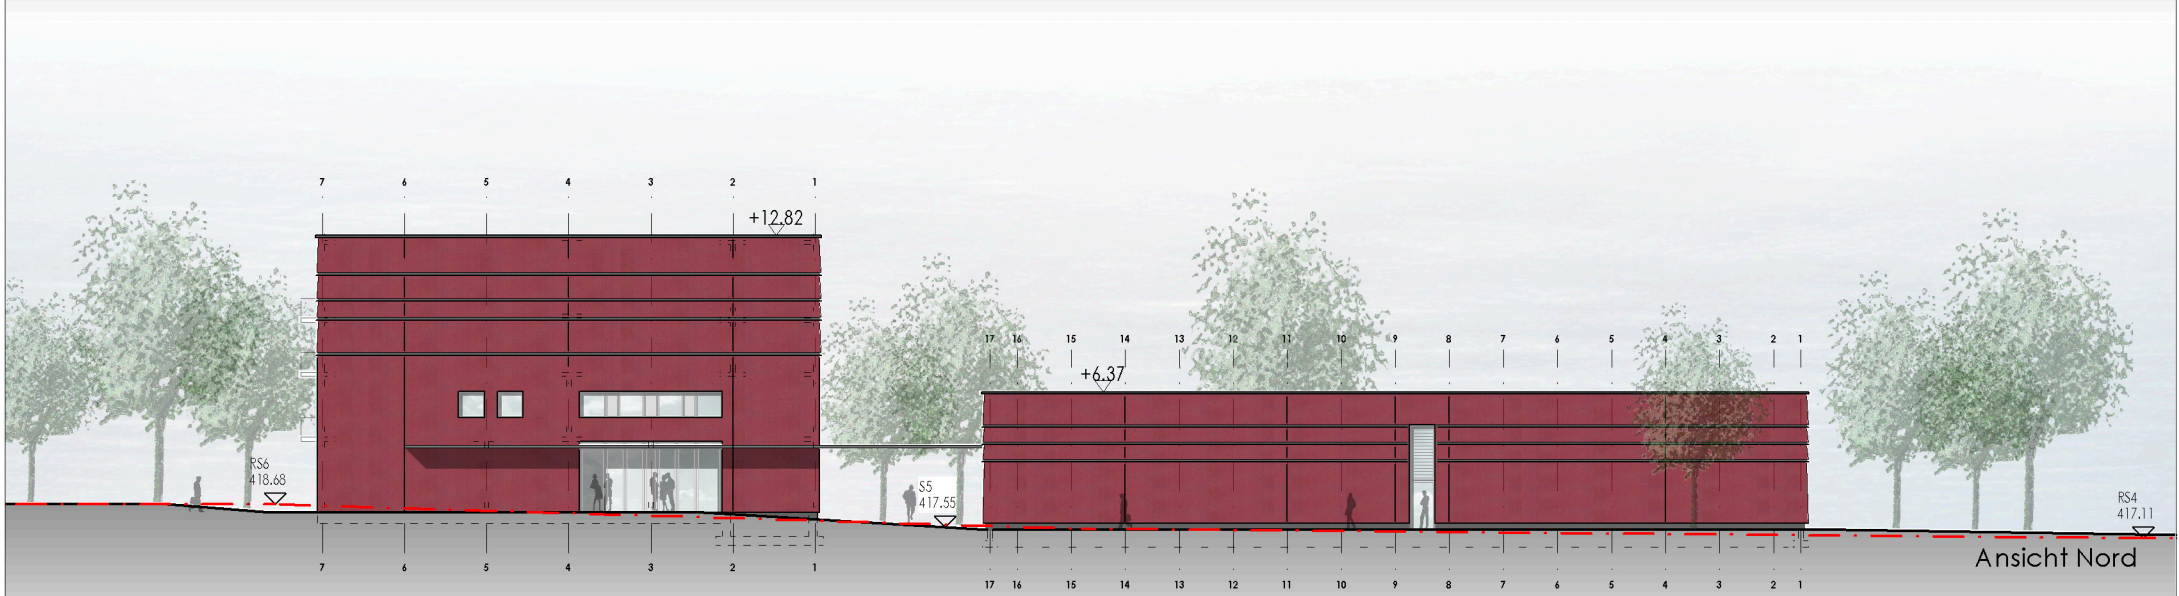

Ansicht Nord

**STADT FRIEDRICHSHAFEN | FUNDUSGEBÄUDE**

ohne Maßstab | Ansichten

Dipl.Ing. Fritz Hack Freier Architekt BDA Freier Stadtplaner SRL - Ehlersstrasse 3 - 88046 Friedrichshafen

17.10.2014



© Copyright:  
Die vorliegende Planung ist  
urheberrechtlich geschützt!