


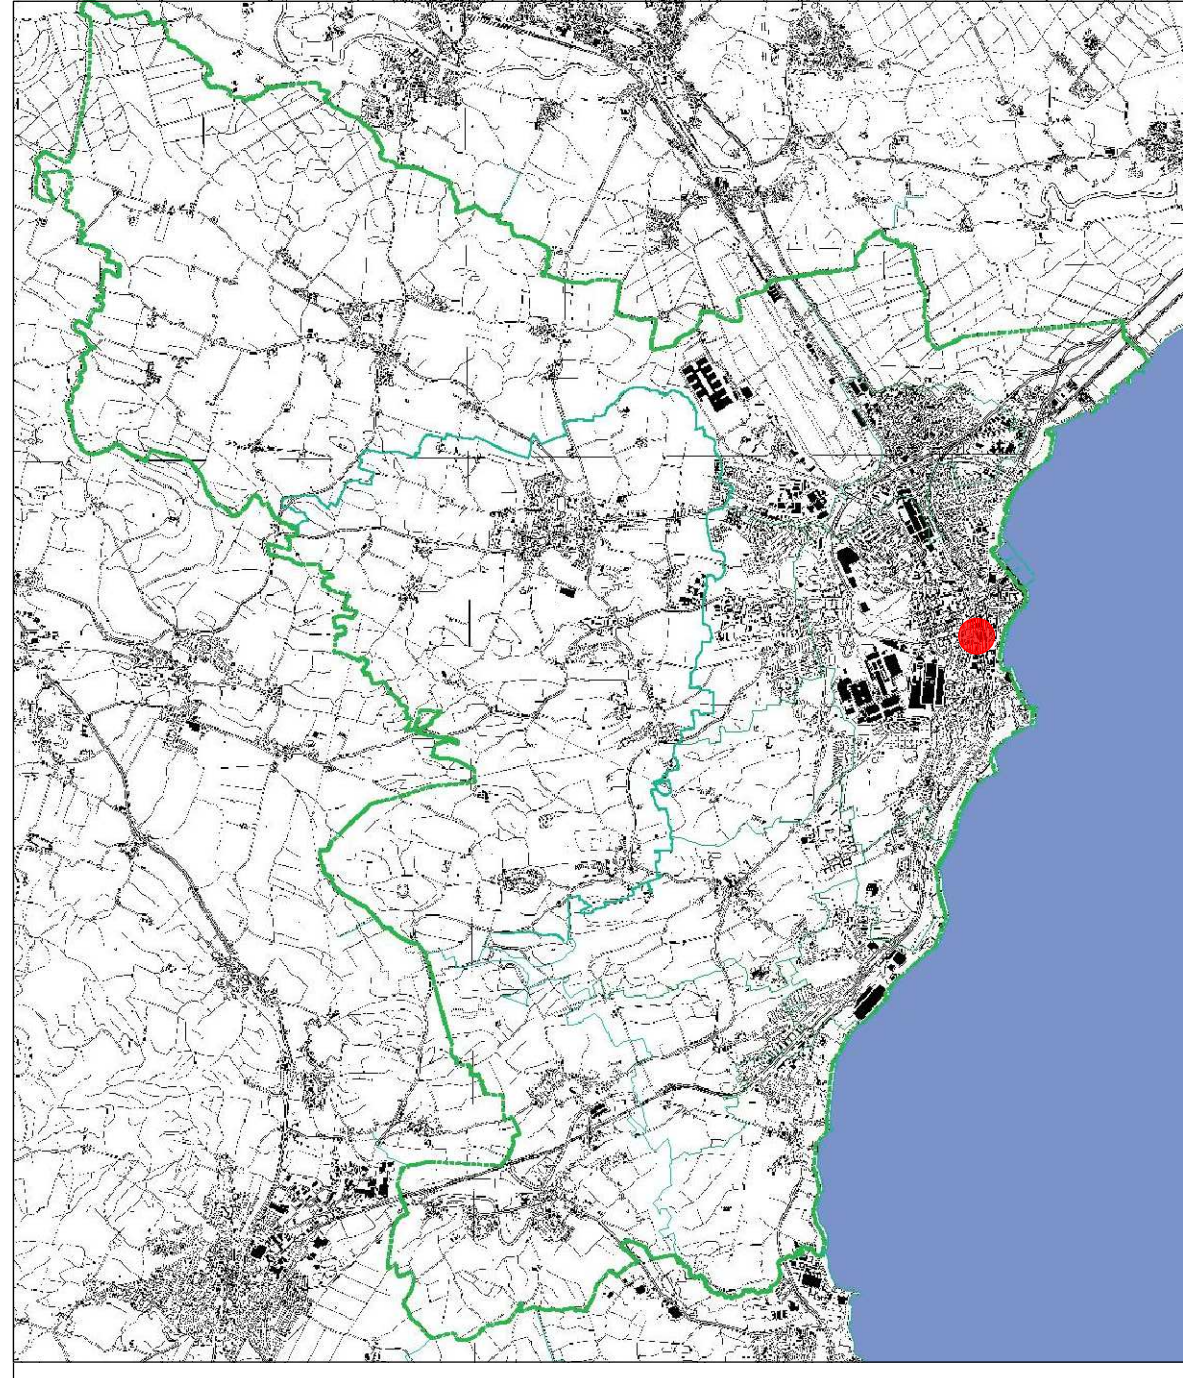

Grenze des räumlichen Geltungsbereiches

Bebauungsplan

Plannummer
205

Stadtquartier
Friedrich- / Möttelstraße

Maßstab
1:1000

bearbeitet	Mo/Sz

Vorentwurf

Stadt Friedrichshafen
Stadtplanungsamt

FRIEDRICHSHAFEN
Seeblick mit We