


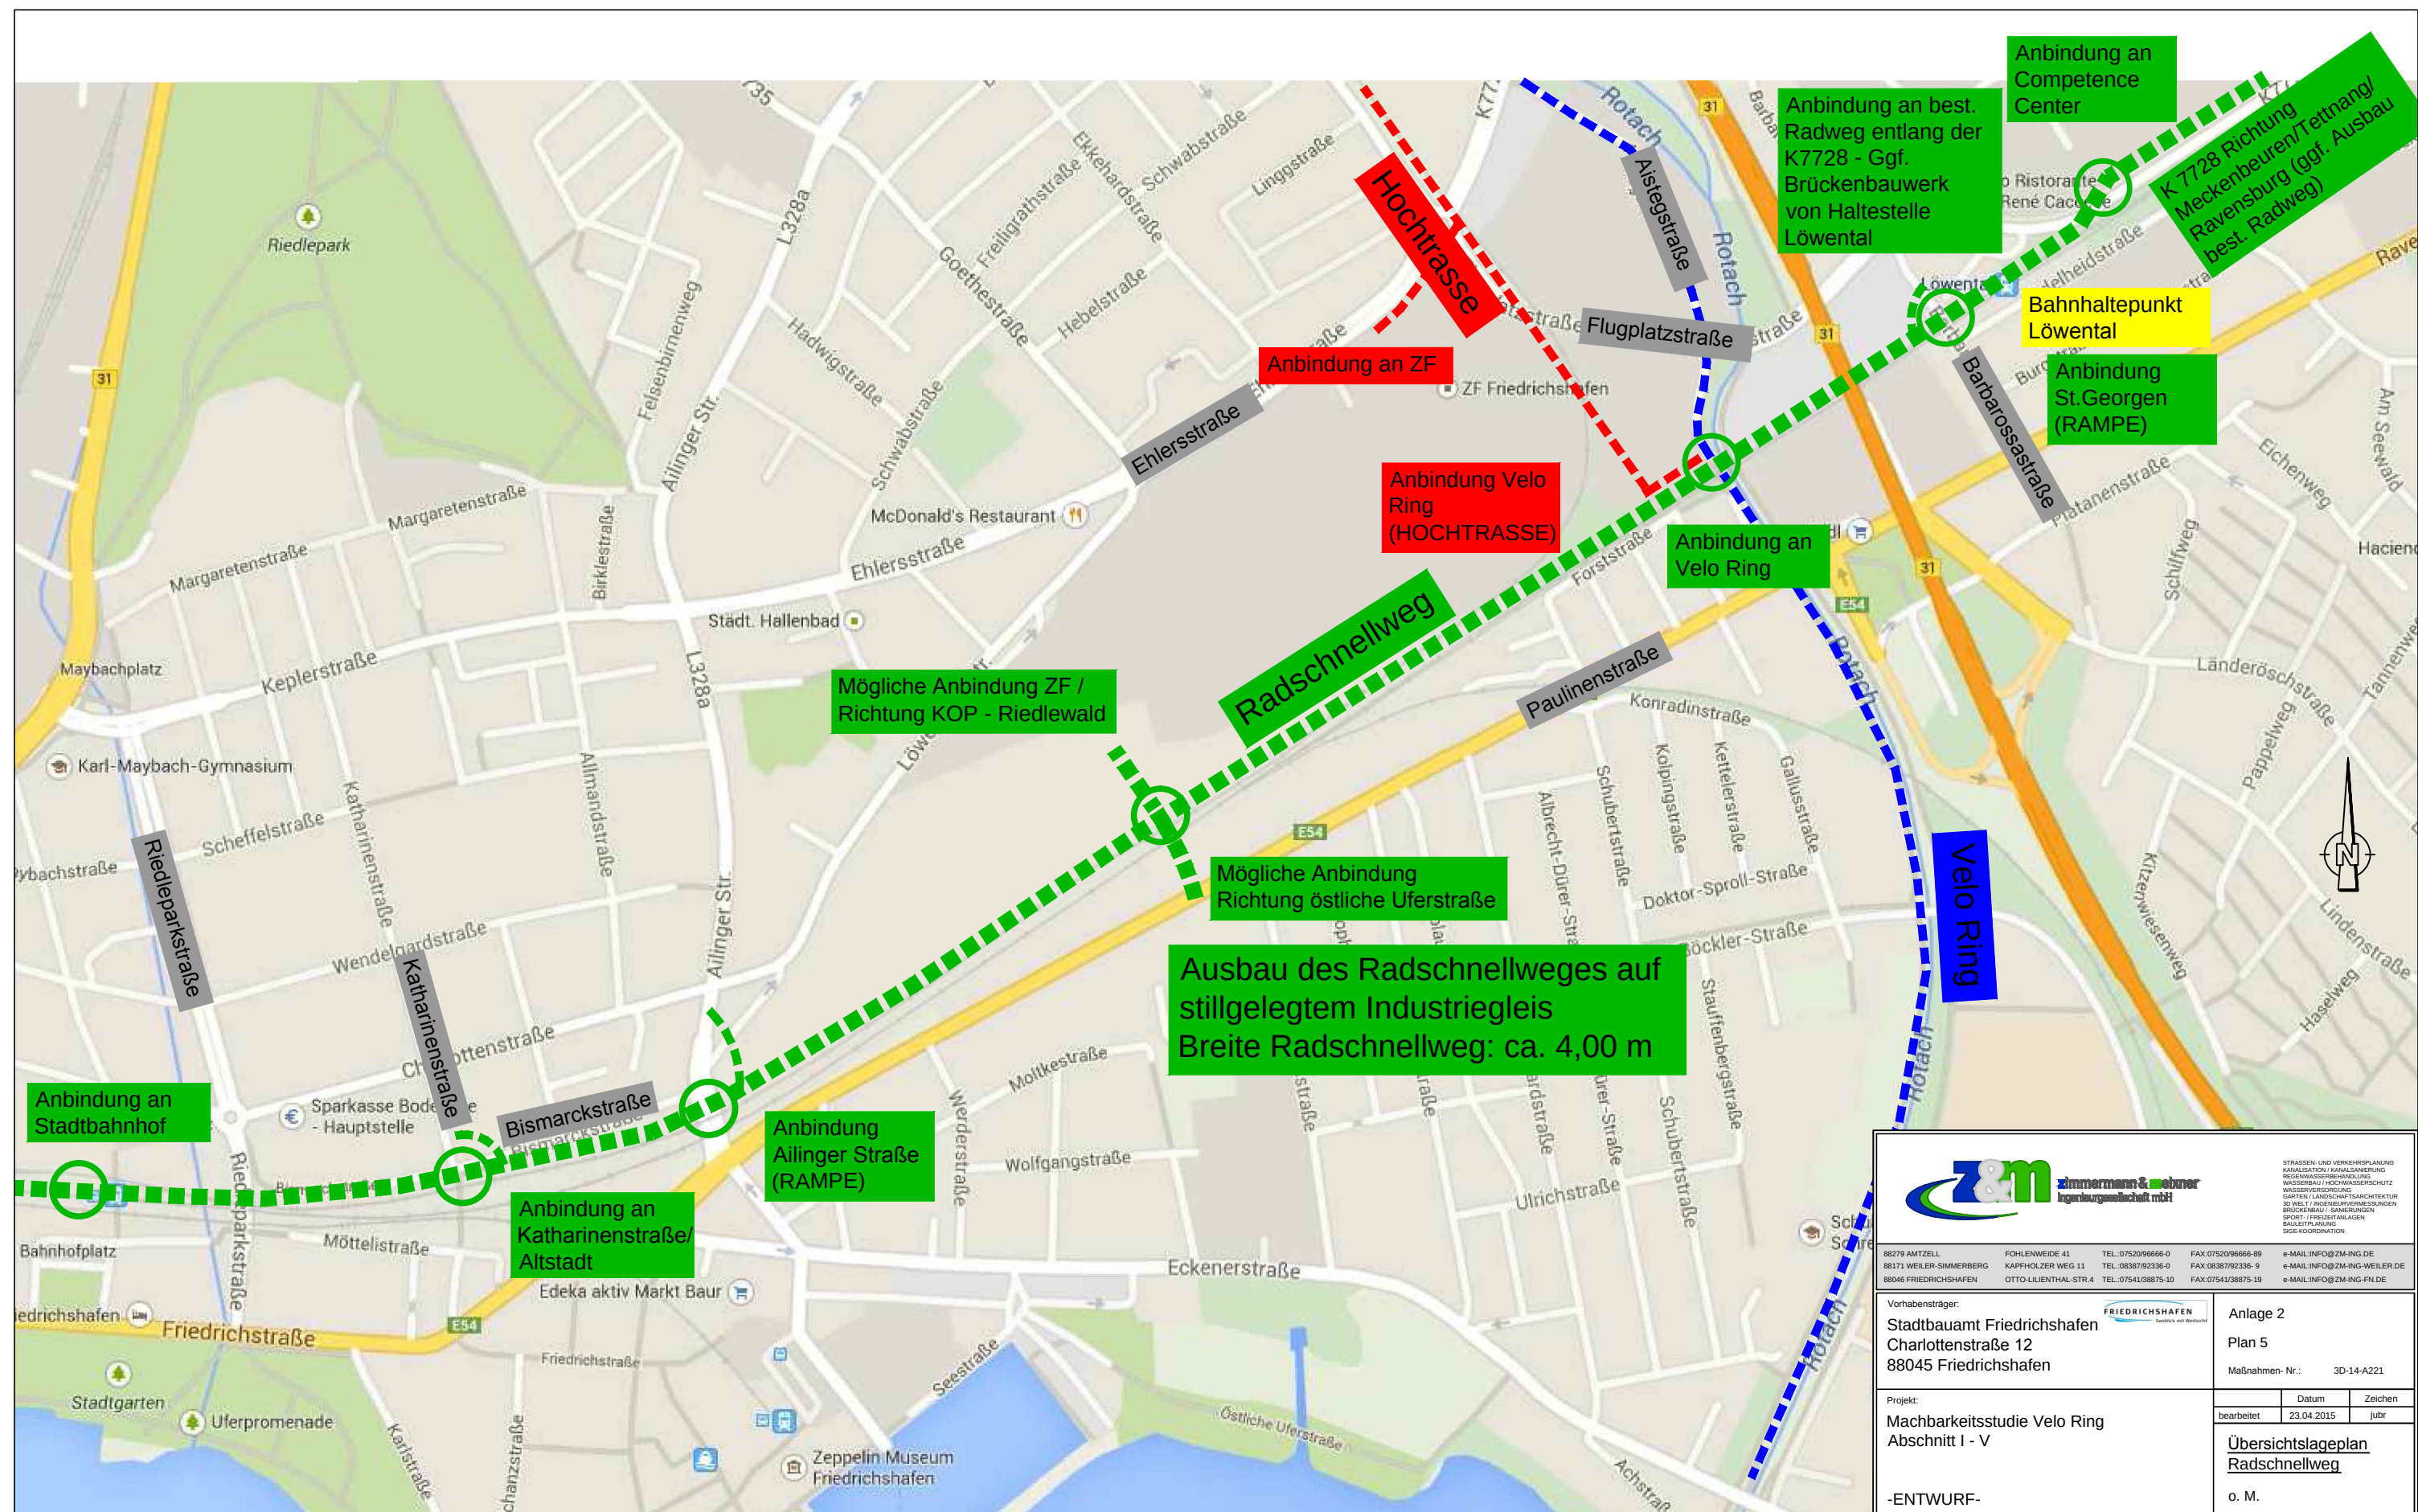

STRASSEN- UND VERKEHRSPLANUNG KANALISATION / KANALISIERUNG REGENWASSERBEHANDLUNG WASSERSCHUTZ / HOCHWASSERSCHUTZ 3D WELT / INGENIEURVERMESSUNGEN BRÜCKENBAU / SANIERUNGEN SPORT- / FREIZEITANLAGEN BAULEITUNG SIGE-KOORDINATION			
85279 AMTZELL 88171 WEILER-SIMMERBERG 88045 FRIEDRICHSHAFEN	FOHLENWEIDE 41 KAPFOLZER WEG 11 OTTO-LILIENTHAL-STR. 4	TEL.: 07520/96666-0 TEL.: 03638/762336-0 TEL.: 07541/38875-10	FAX: 07520/96666-89 FAX: 03638/762336-9 FAX: 07541/38875-19 e-MAIL: INFO@ZM-ING-DE e-MAIL: INFO@ZM-ING-WEILER-DE e-MAIL: INFO@ZM-ING-FR-DE
Vorhabensträger: Stadtbauamt Friedrichshafen Charlottenstraße 12 88045 Friedrichshafen		Anlage 2 Plan 5 Maßnahmen-Nr.: 3D-14-A221	
Projekt: Machbarkeitsstudie Velo Ring Abschnitt I - V		bearbeitet 23.04.2015	Zeichen jubr
-ENTWURF-		Übersichtslageplan Radschnellweg o. M.	