




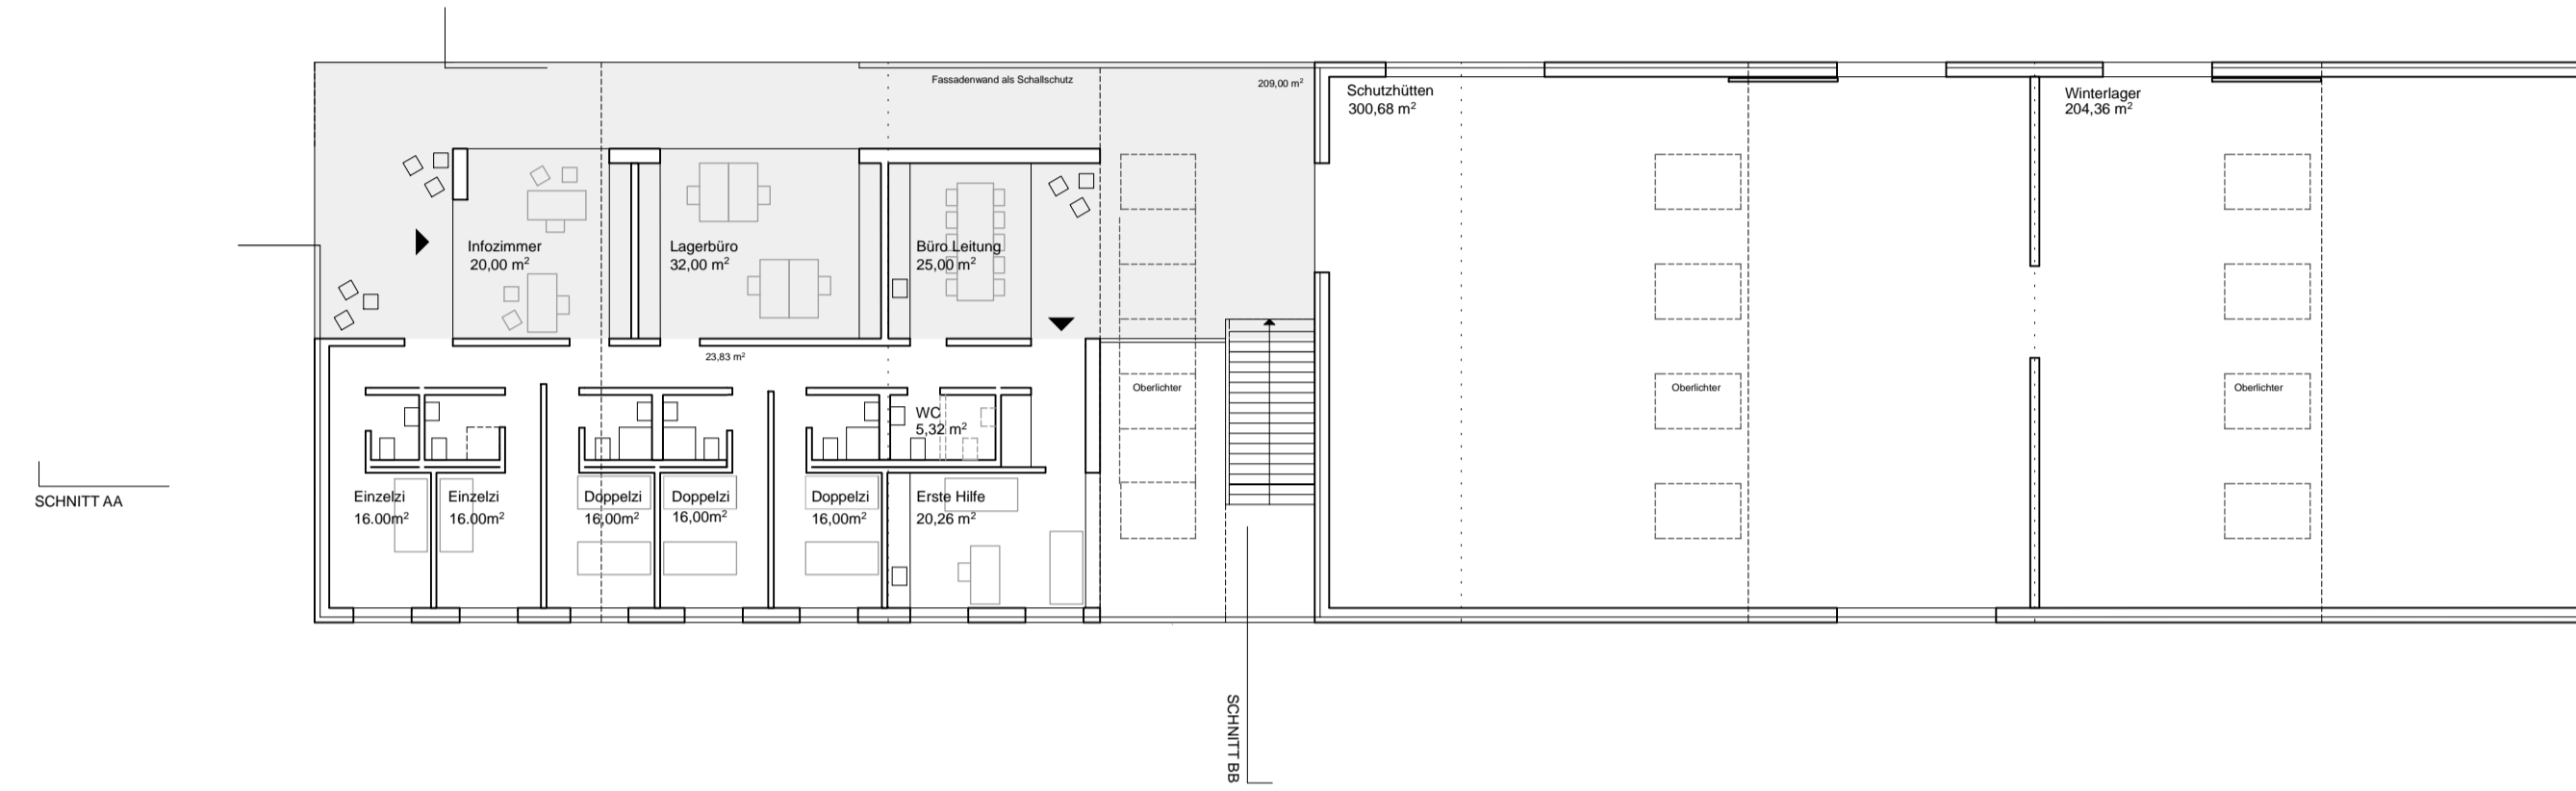



VORHABEN UND ERSCHLIESSUNGSPLAN ZUM VORHABENBEZOGENEN BEBAUUNGSPLAN ZELTLAGER SEEMOOS

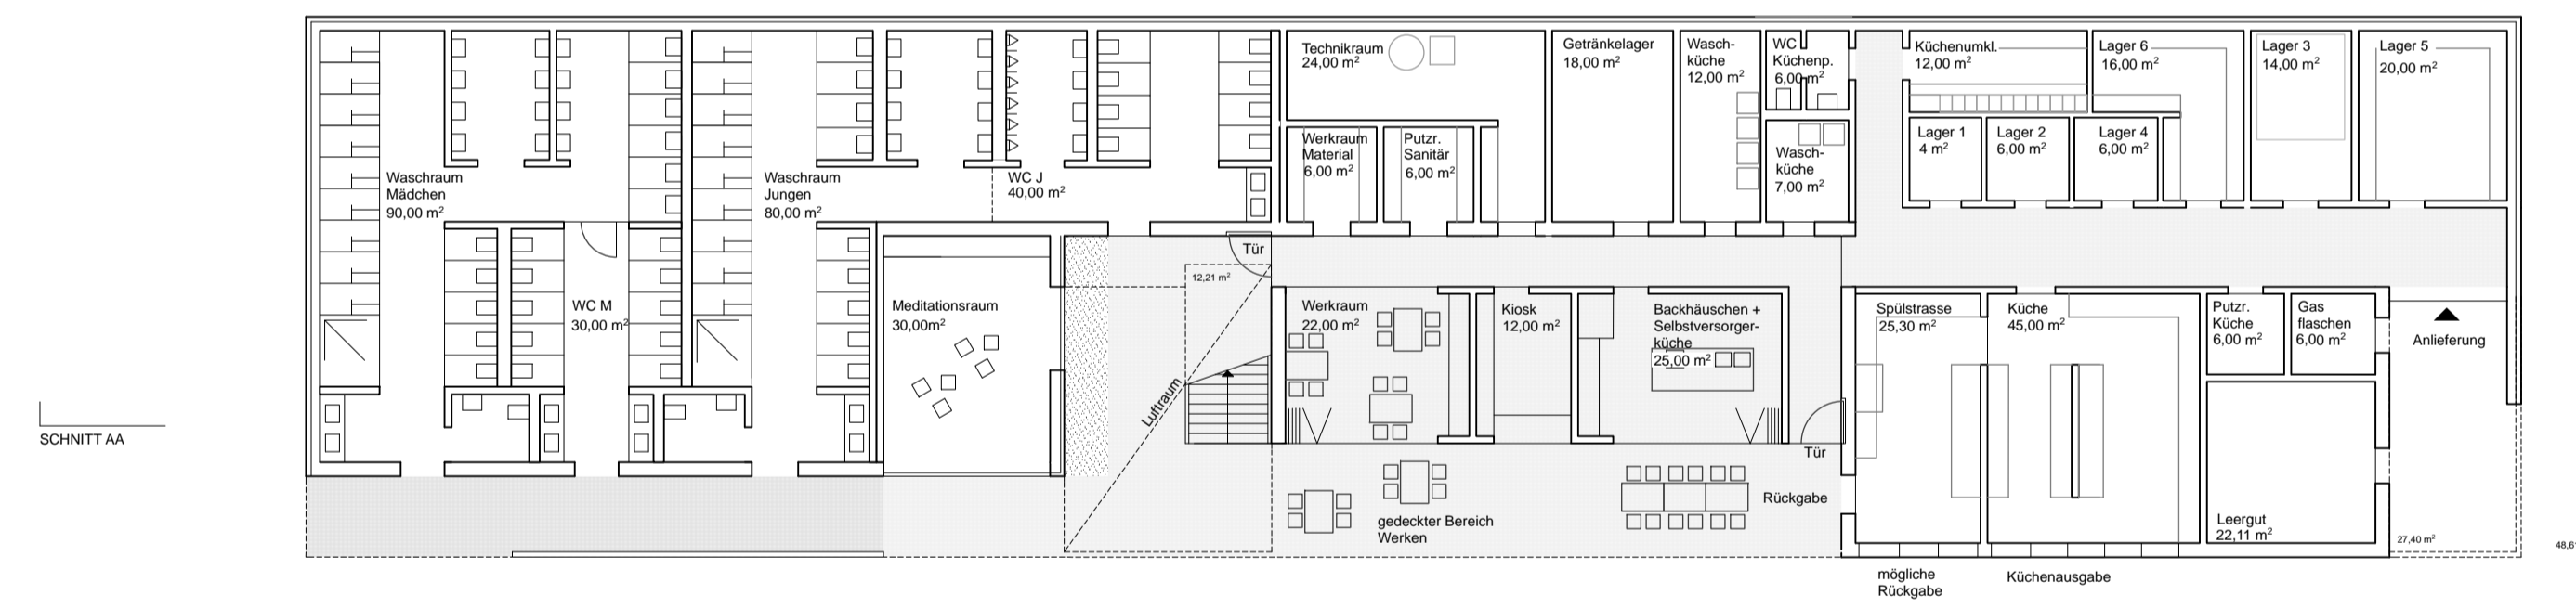

GRUNDRISS ERDGESCHOSS 1:200

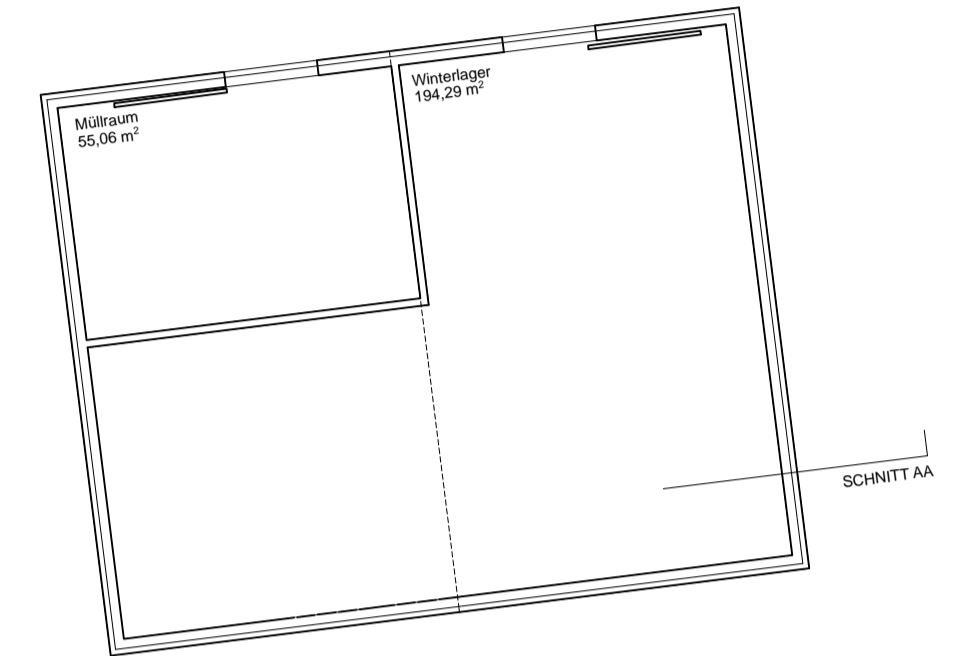

GRUNDRISS HANGESCHOSS 1:200

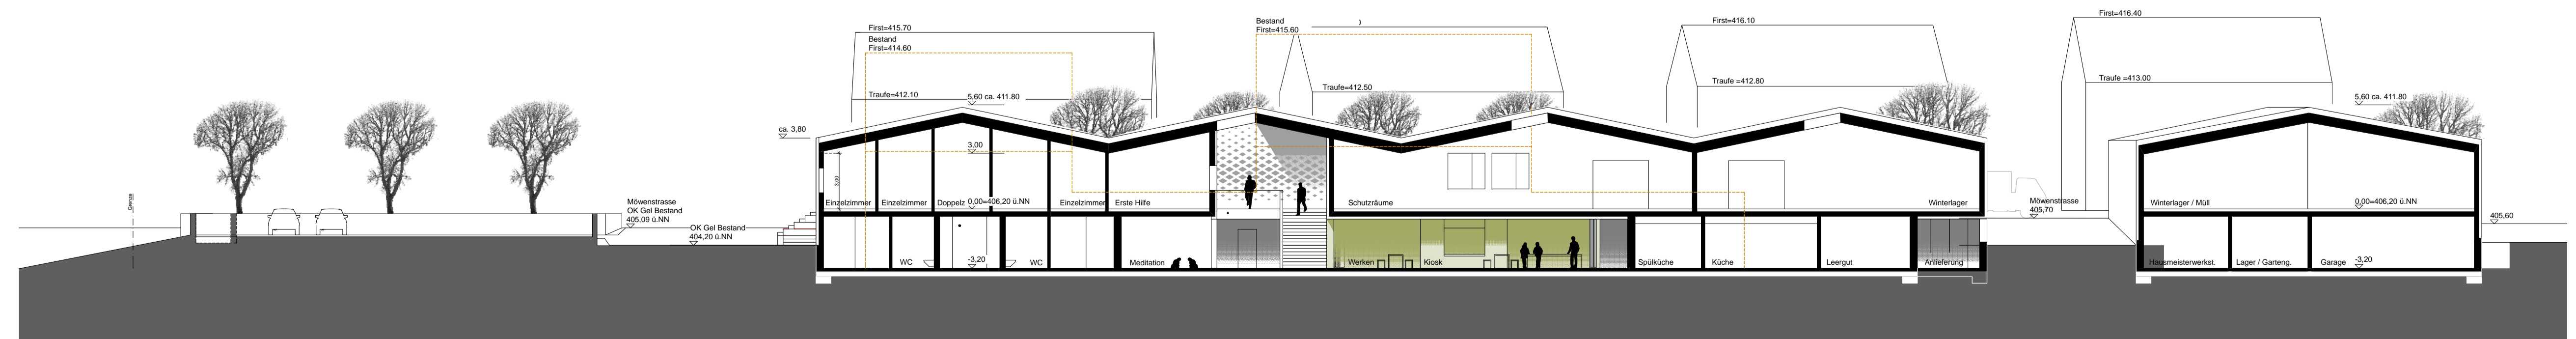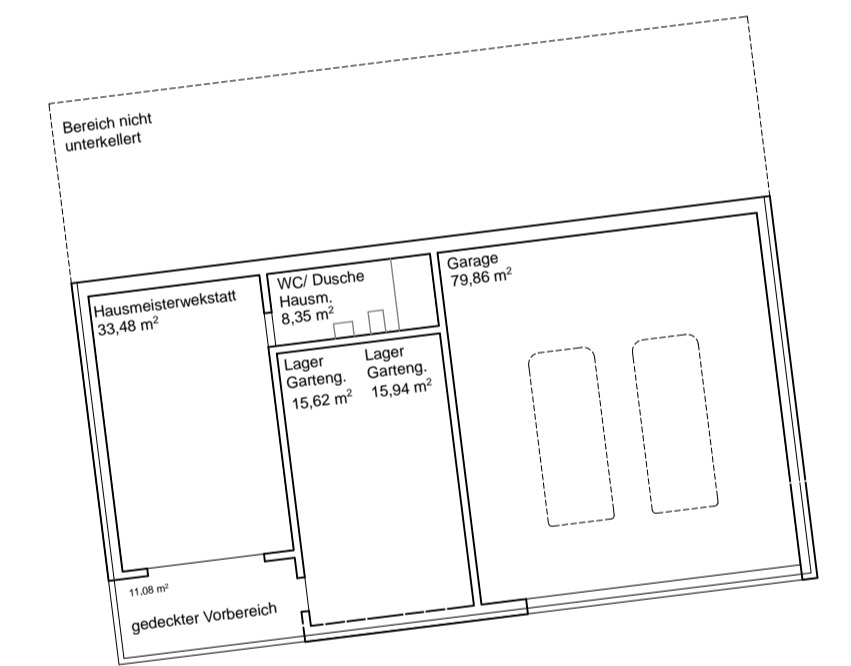

SCHNITT 1:200