






VORHABEN UND ERSCHLIESSUNGSPLAN ZUM VORHABENBEZOGENEN BEBAUUNGSPLAN ZELTLAGER SEEMOOS

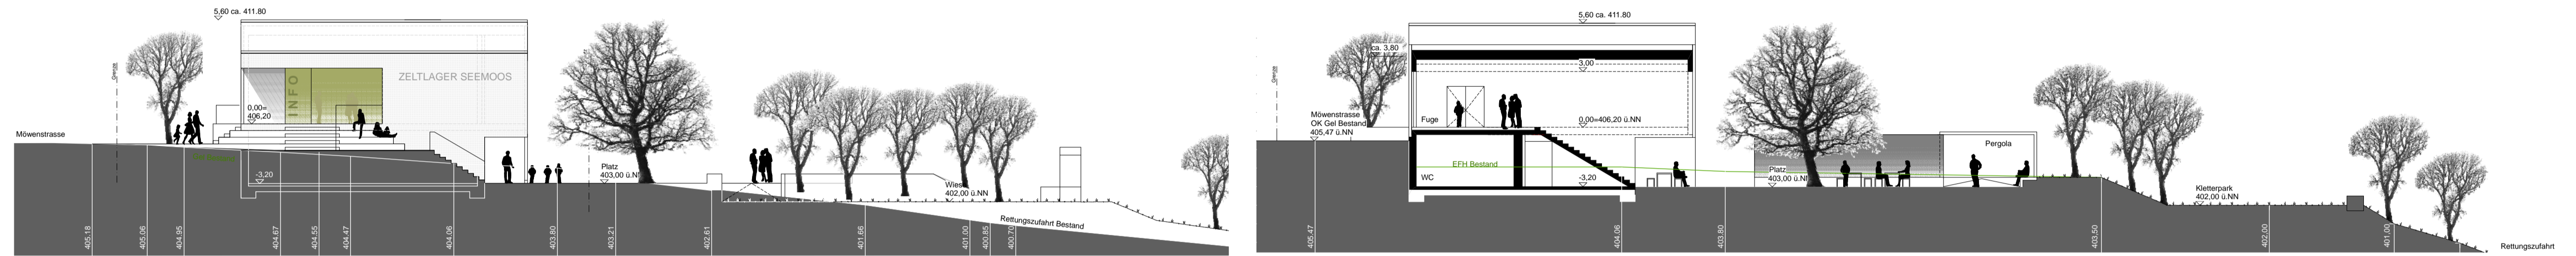

SCHNITTE 1:200

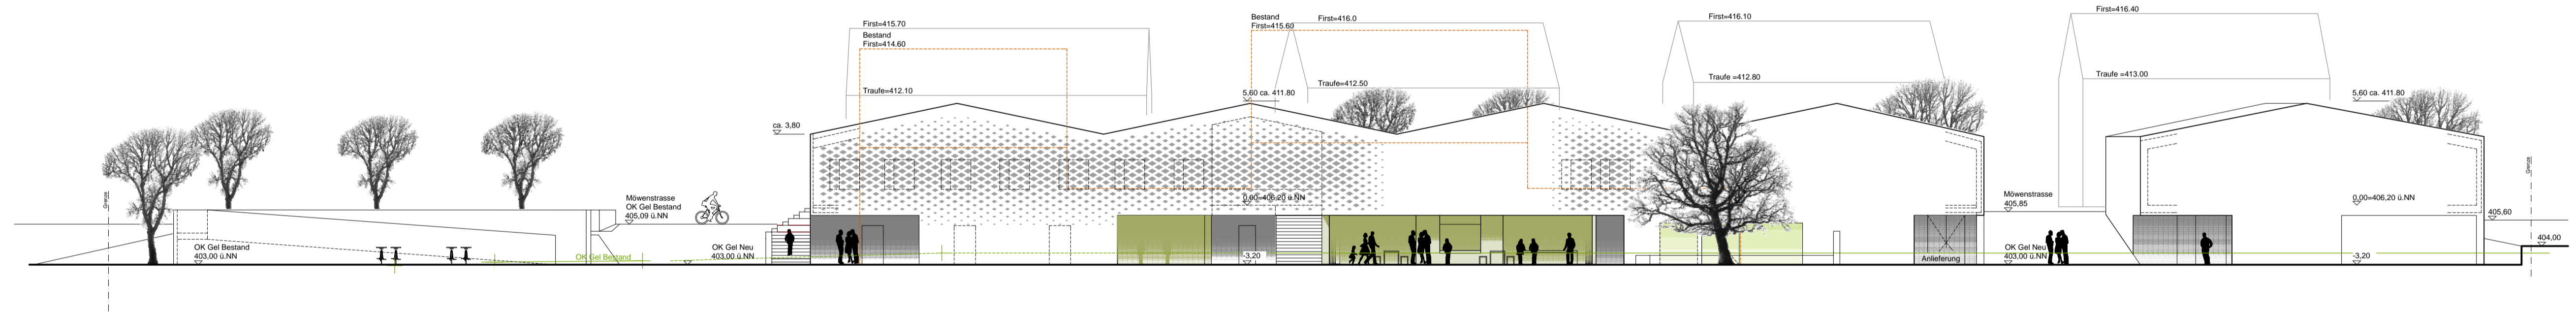

ANSICHT SÜD 1:200

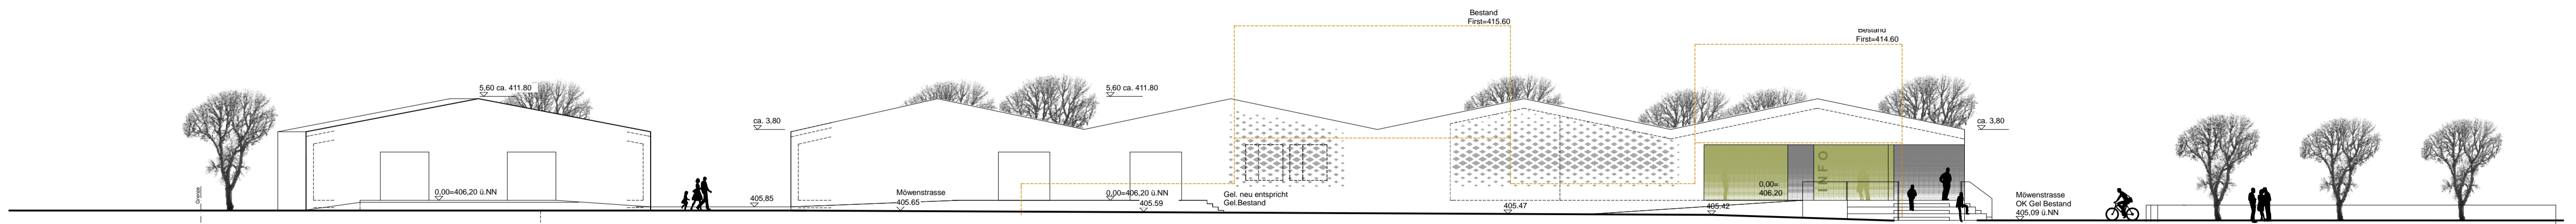

ANSICHT NORD 1:200