
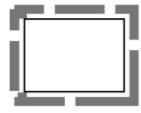


Planzeichenerklärung
Planungsrechtliche Festsetzungen

 Grenze des räumlichen Geltungsbereiches

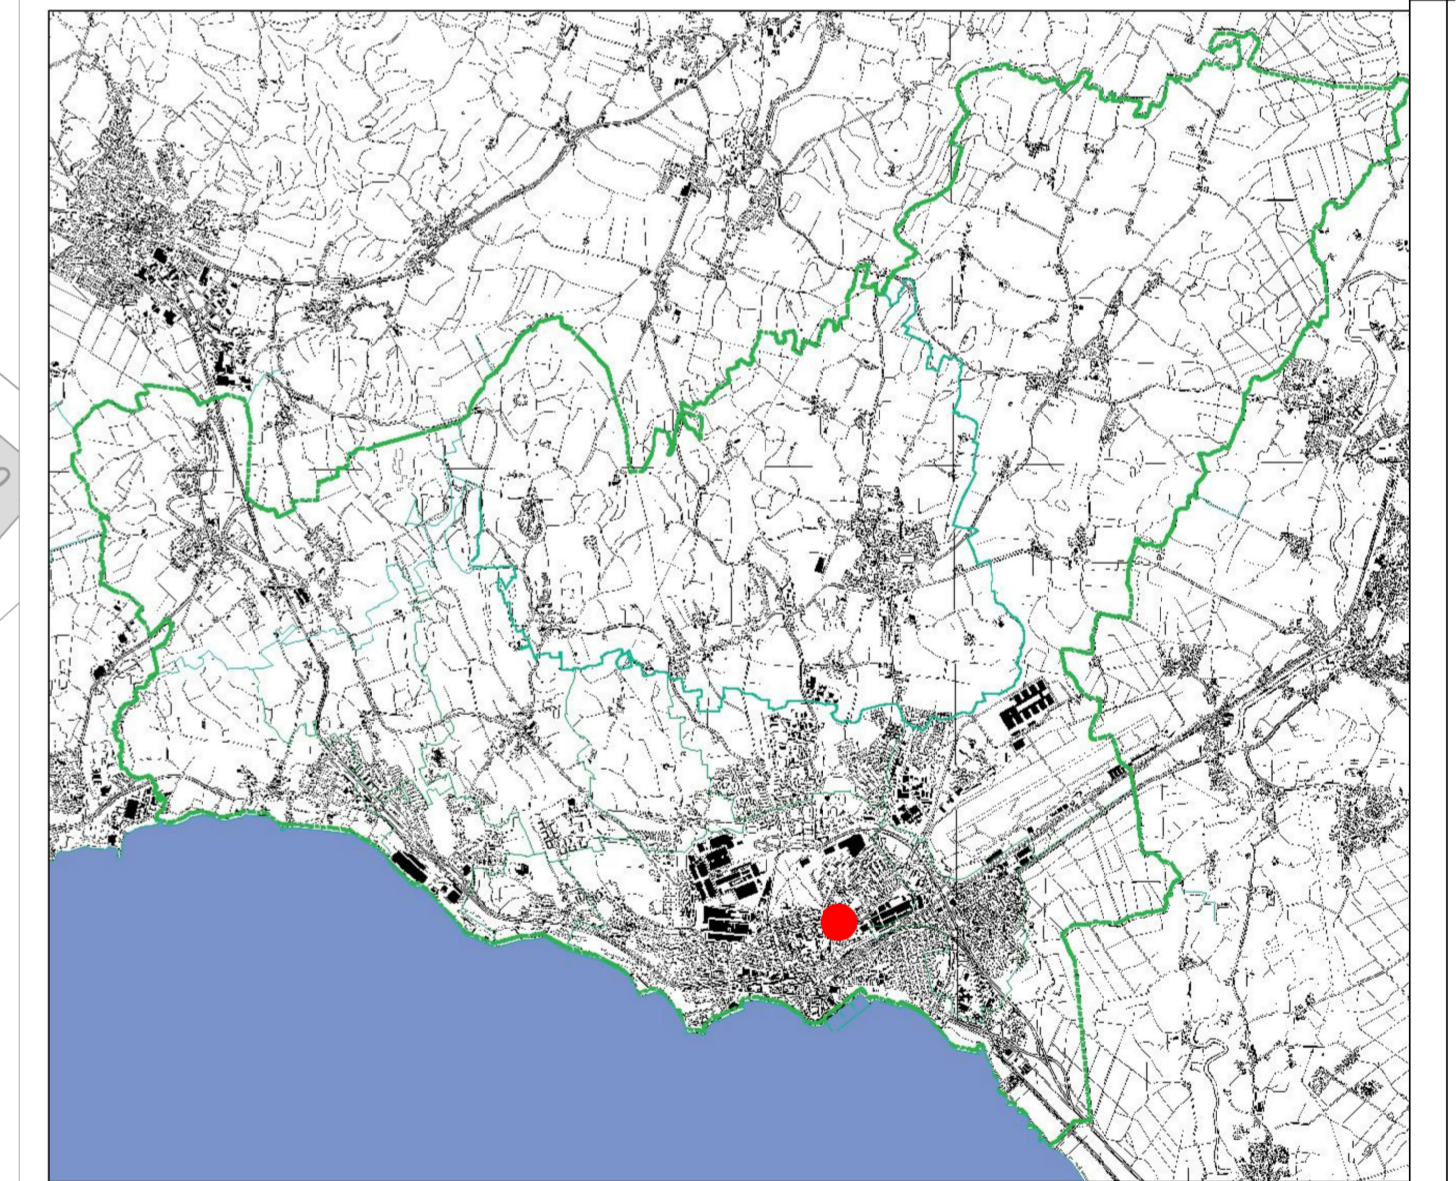

Bebauungsplan Karl-Olga-Park Vorentwurf	Plannummer 206
	Maßstab 1:500
bearbeitet Ph	
Stadt Friedrichshafen Stadtplanungsamt 28.02.2018	
	