
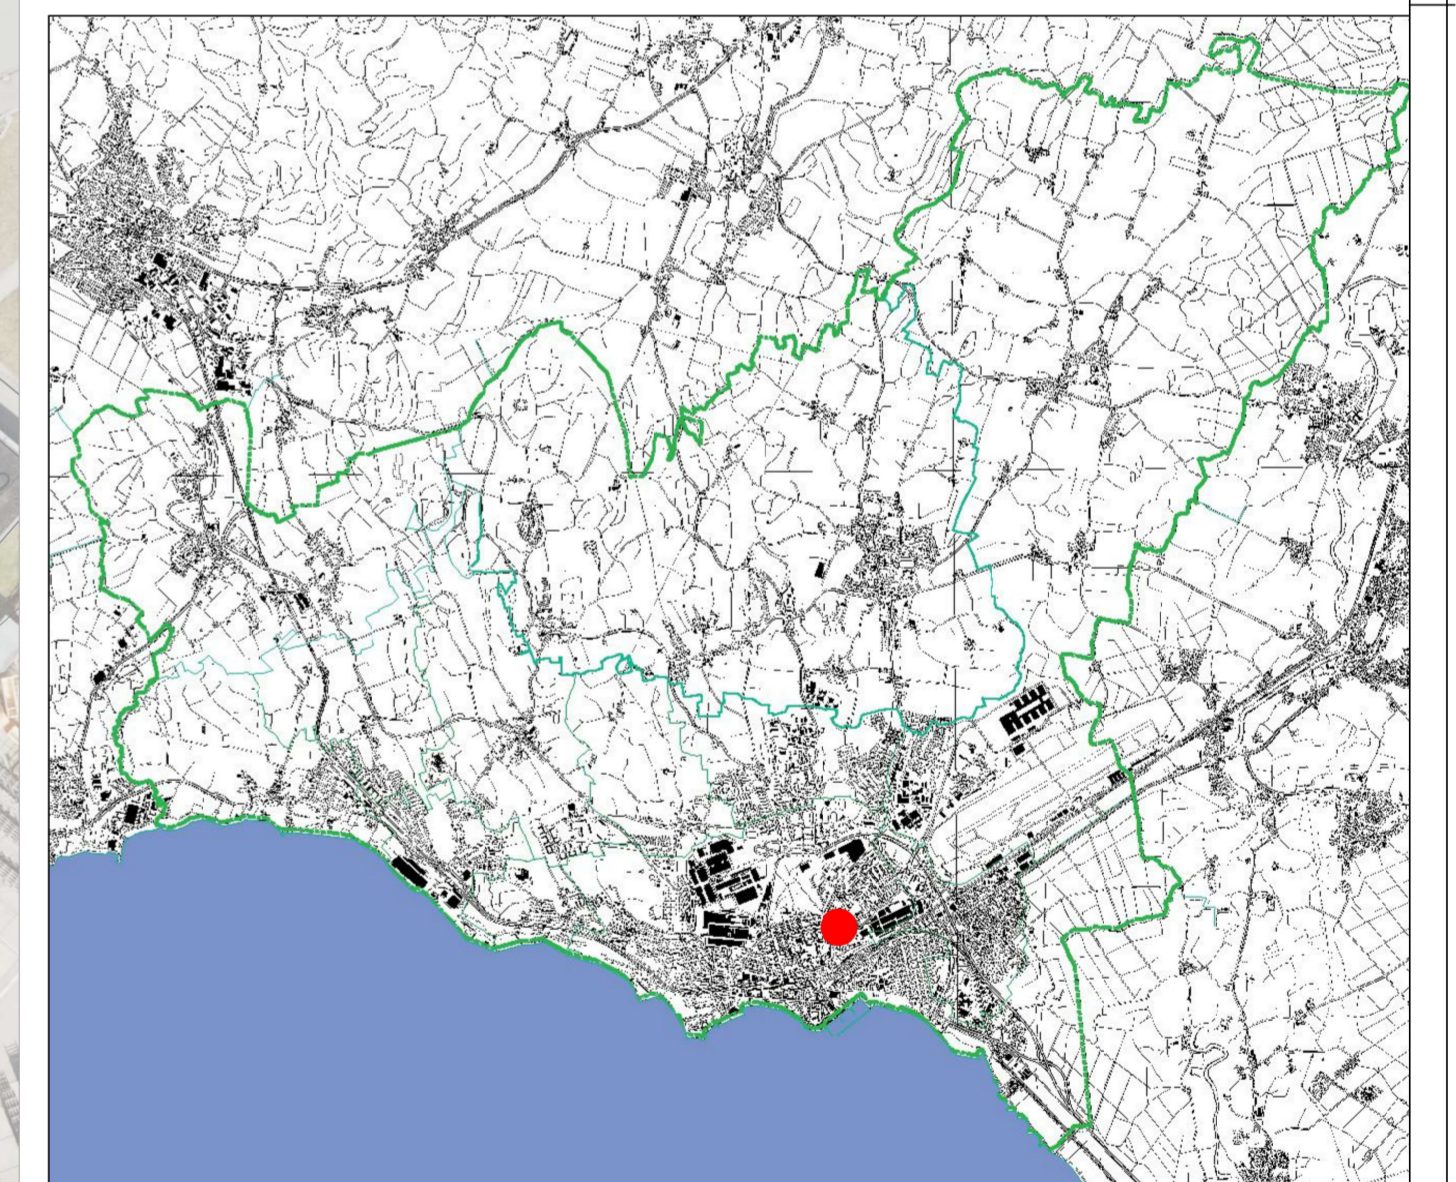





Planzeichenerklärung
Planungsrechtliche Festsetzungen

 Grenze des räumlichen Geltungsbereiches



Bebauungsplan	Plannummer
Karl-Olga-Park	206
Vorentwurf (Luftbild)	Maßstab
	1:500
	bearbeitet
	Ph
Stadt Friedrichshafen Stadtplanungsamt 28.02.2018	 Seeblick mit Weitsicht

©\VL\002 EP\Plan\206 KOP Gesundheitszentrum\01_Allgemein\Planungsplan_KOP_Gesamt.dwg