



Anlage 5

PROJEKT 1625 Bebauung Kirschgarten I Studie Möwenstrasse I 88045 Friedrichshafen	BAUHERR Michael Kling Möwenstrasse 41 88045 Friedrichshafen	ARCHITEKT Oberschelp Architekten Salemweg 15 I 88048 Friedrichshafen Tel 07541 289610 I Fax 07541 289620		OA	BAUTEIL	Zusammenfassung	SCHWARZPLAN
				GEZ.	MABSTAB	1:2000	
					DAT.:	02.05.2018	PLAN NR.:



PROJEKT 1625 Bebauung Kirschgarten I Studie Möwenstrasse I 88045 Friedrichshafen	BAUHERR Michael Kling Möwenstrasse 41 88045 Friedrichshafen	ARCHITEKT Oberschelp Architekten Salemweg 15 I 88048 Friedrichshafen Tel 07541 289610 I Fax 07541 289620		OA	BAUTEIL	Tiefgarage	LAGEPLAN / TG
				GEZ.	MABSTAB	ohne	
					DAT.:	02.05.2018	PLAN NR.:




Flächenzusammenfassung:
Grundfläche Gebäude ca. 2608,00m²
Grundfläche Terrassen ca. 592,00m²
Summe aller Grundflächen 1 ca. 3200,00m²
Wohnungen 47Stk.
Gewerbe 1 Stk.
GRZ ca. 0,34
GFZ ca. 0,75

PROJEKT 1625 Bebauung Kirschgarten I Studie Möwenstrasse I 88045 Friedrichshafen	BAUHERR Michael Kling Möwenstrasse 41 88045 Friedrichshafen	ARCHITEKT Oberschelp Architekten Salemweg 15 I 88048 Friedrichshafen Tel 07541 289610 I Fax 07541 289620		OA	BAUTEIL	Lageplan	LAGEPLAN / EG
					MAßSTAB	ohne	
				GEZ.	DAT.:	02.05.2018	PLAN NR.:



SYSTEMANSICHT SÜD

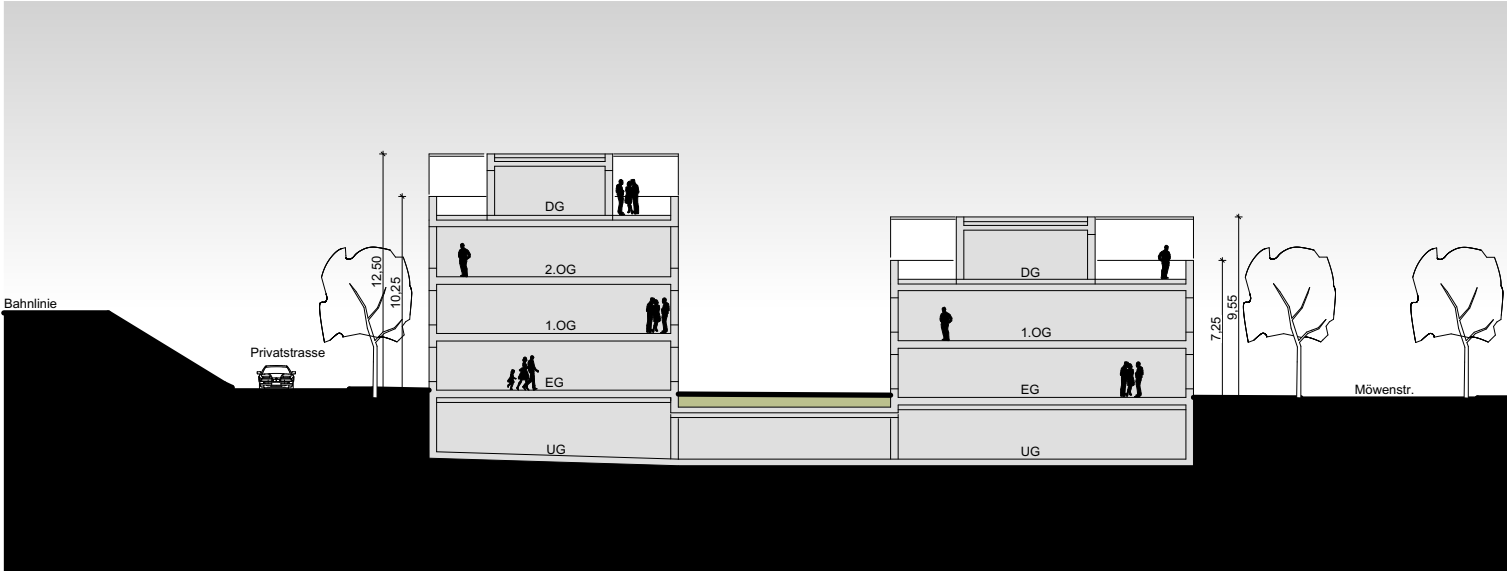

SYSTEMSCHNITT A

..... 419.00
..... 418.00
..... 417.00
..... 416.00
..... 415.00
..... 414.00
..... 413.00
..... 412.00
..... 411.00
..... 410.00
..... 409.00
..... 408.00
..... 407.00
..... 406.00
..... 405.00
..... 404.00
..... 403.00
..... 402.00
..... 401.00
..... 400.00

PROJEKT 1625 Bebauung Kirschgarten I Studie Möwenstrasse I 88045 Friedrichshafen	BAUHERR Michael Kling Möwenstrasse 41 88045 Friedrichshafen	ARCHITEKT Oberschelp Architekten Salemweg 15 I 88048 Friedrichshafen Tel 07541 289610 I Fax 07541 289620			BAUTEIL	Ansichten	ANSICHT / SCHNITT
					MAßSTAB		
				GEZ.	DAT.:	30 I 04 I 2018	PLAN NR.: