Anlage 4

FREIE ARCHITEKTEN
MÜLLER, ARNDT, PARTNER.

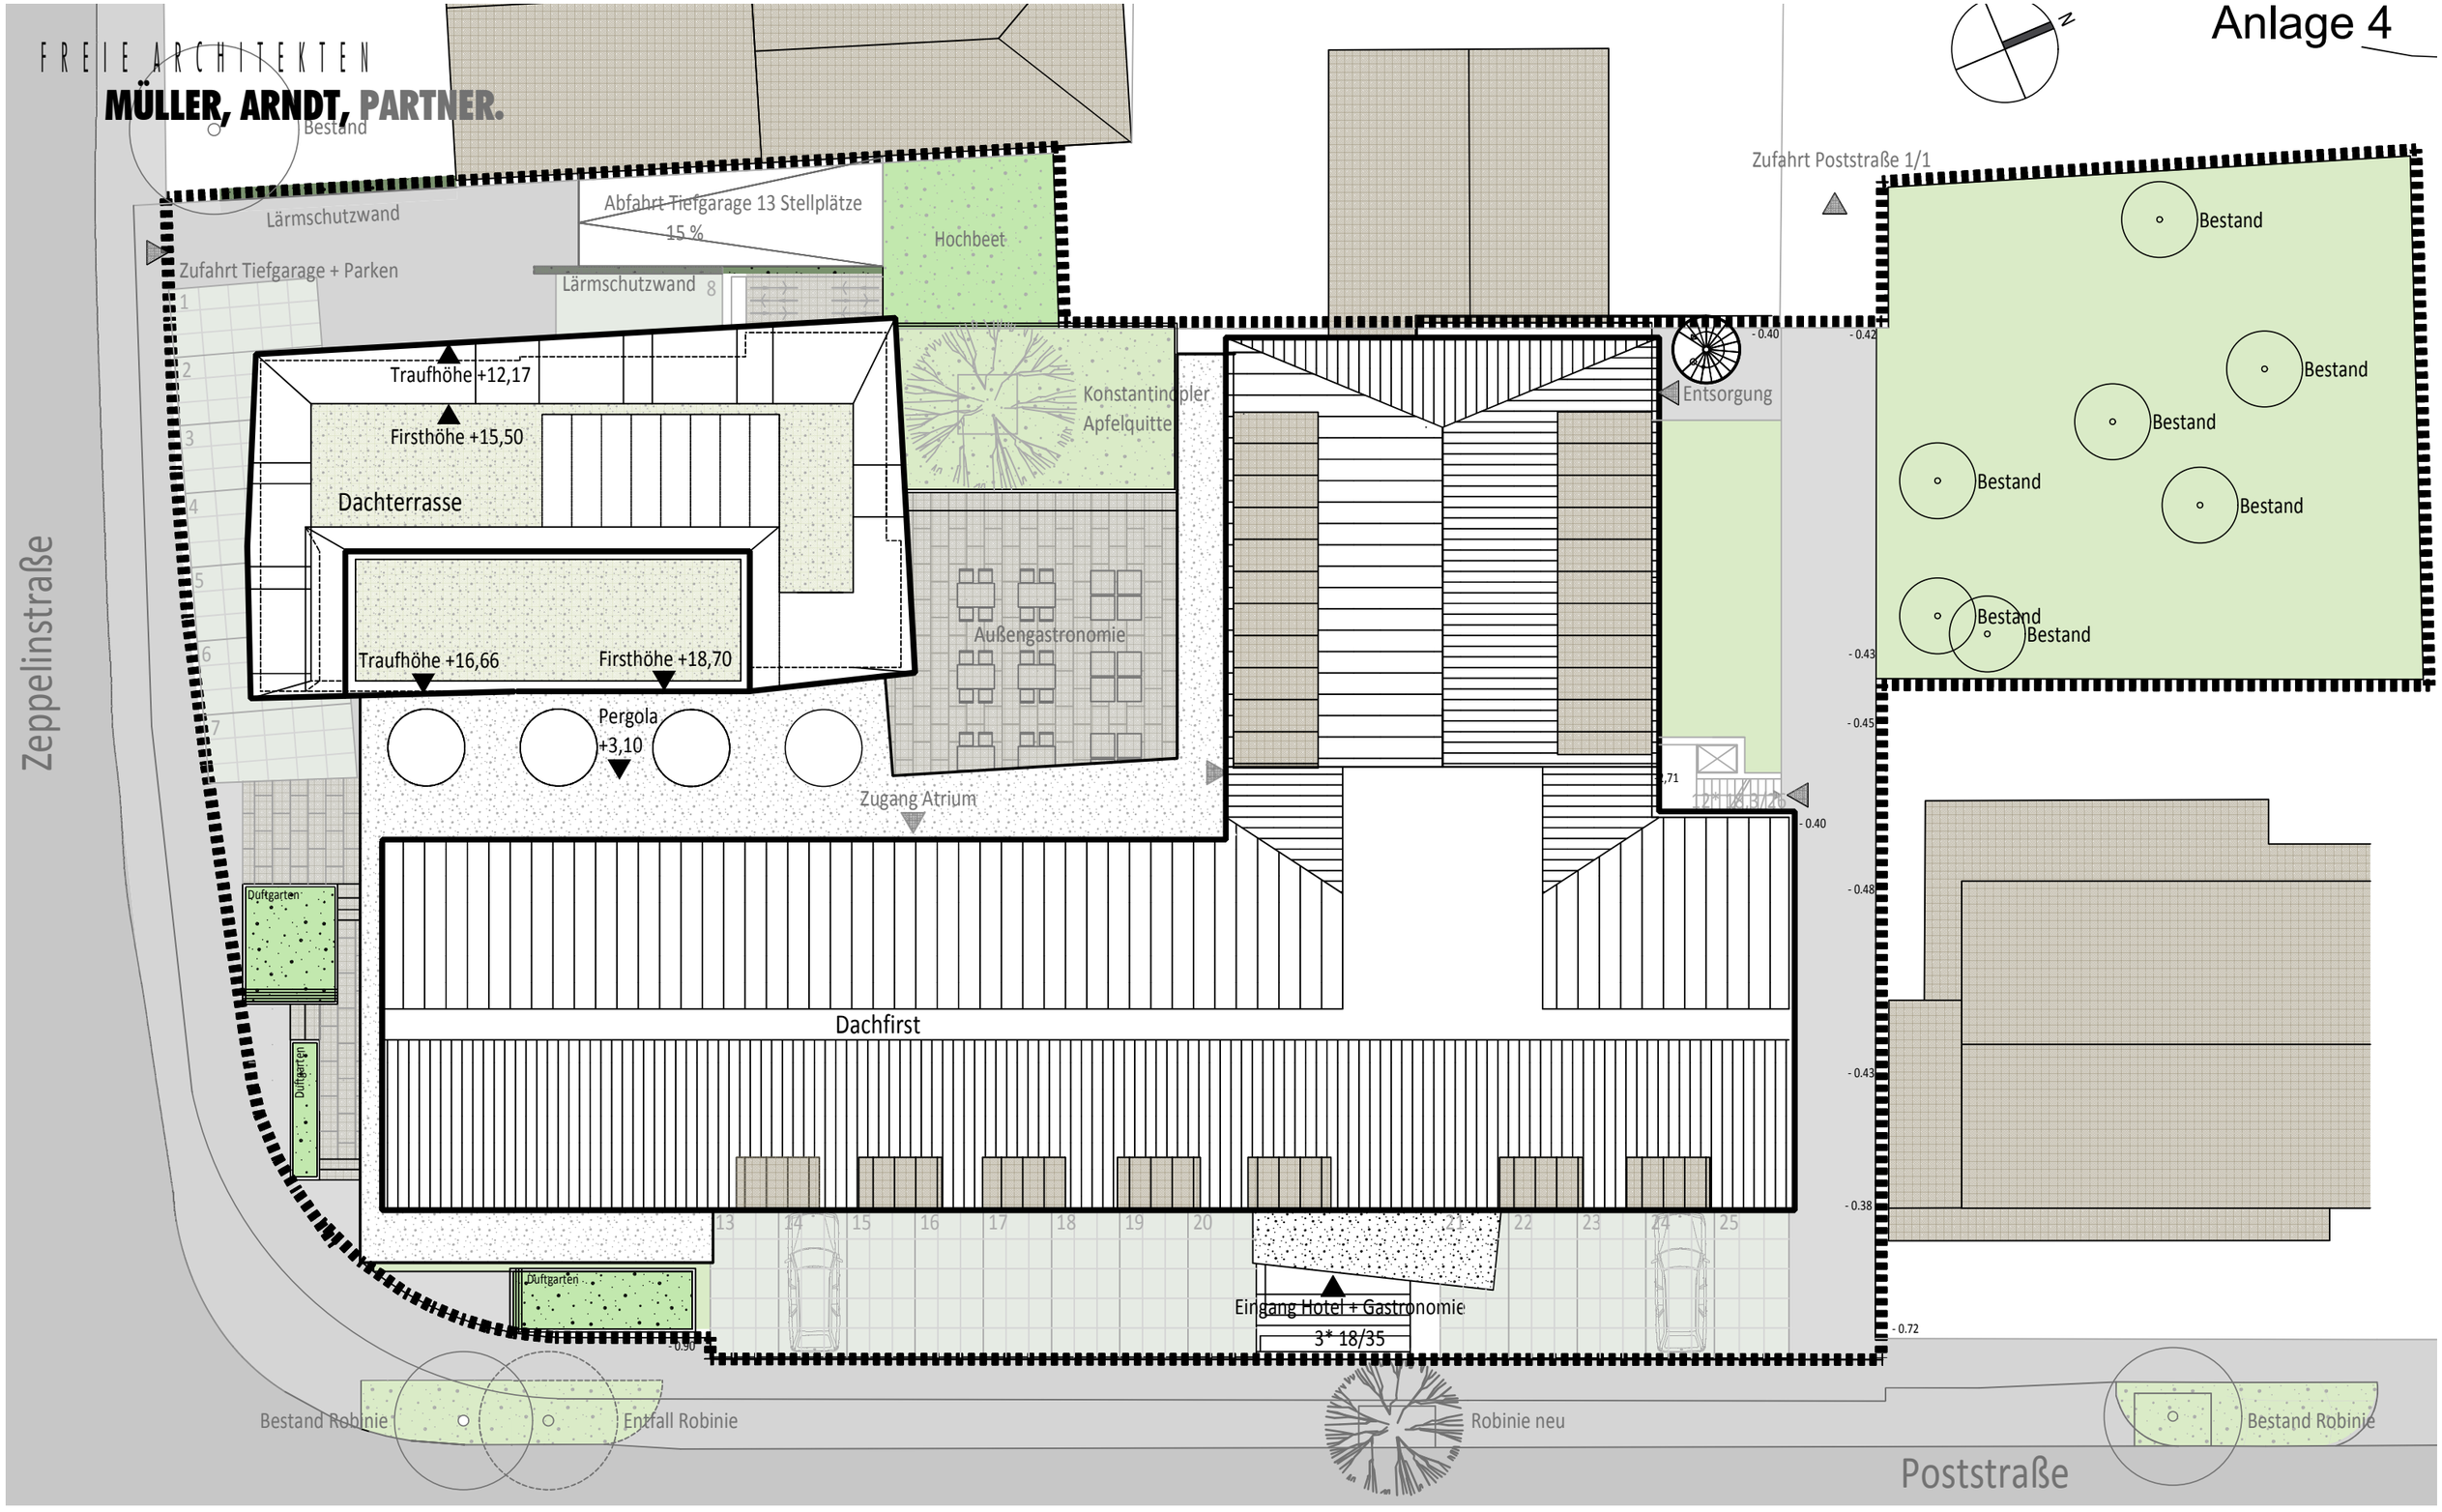

Asphalt
Werkstein 60 / 120 versetzt
Hochbeet
Dachbegrünung Extensiv
Stellplätze Rasenpflaster
Pflanzfläche
Rasen
Flachdach

Fennel - Hotel Maier, Friedrichshafen - Fischbach

Vorhaben- und Erschließungsplan - 1:200 Entwurf - 11.04.2018

zum vorhabenbezogenen Bebauungsplan Nr. 217 "Hotel Maier"