



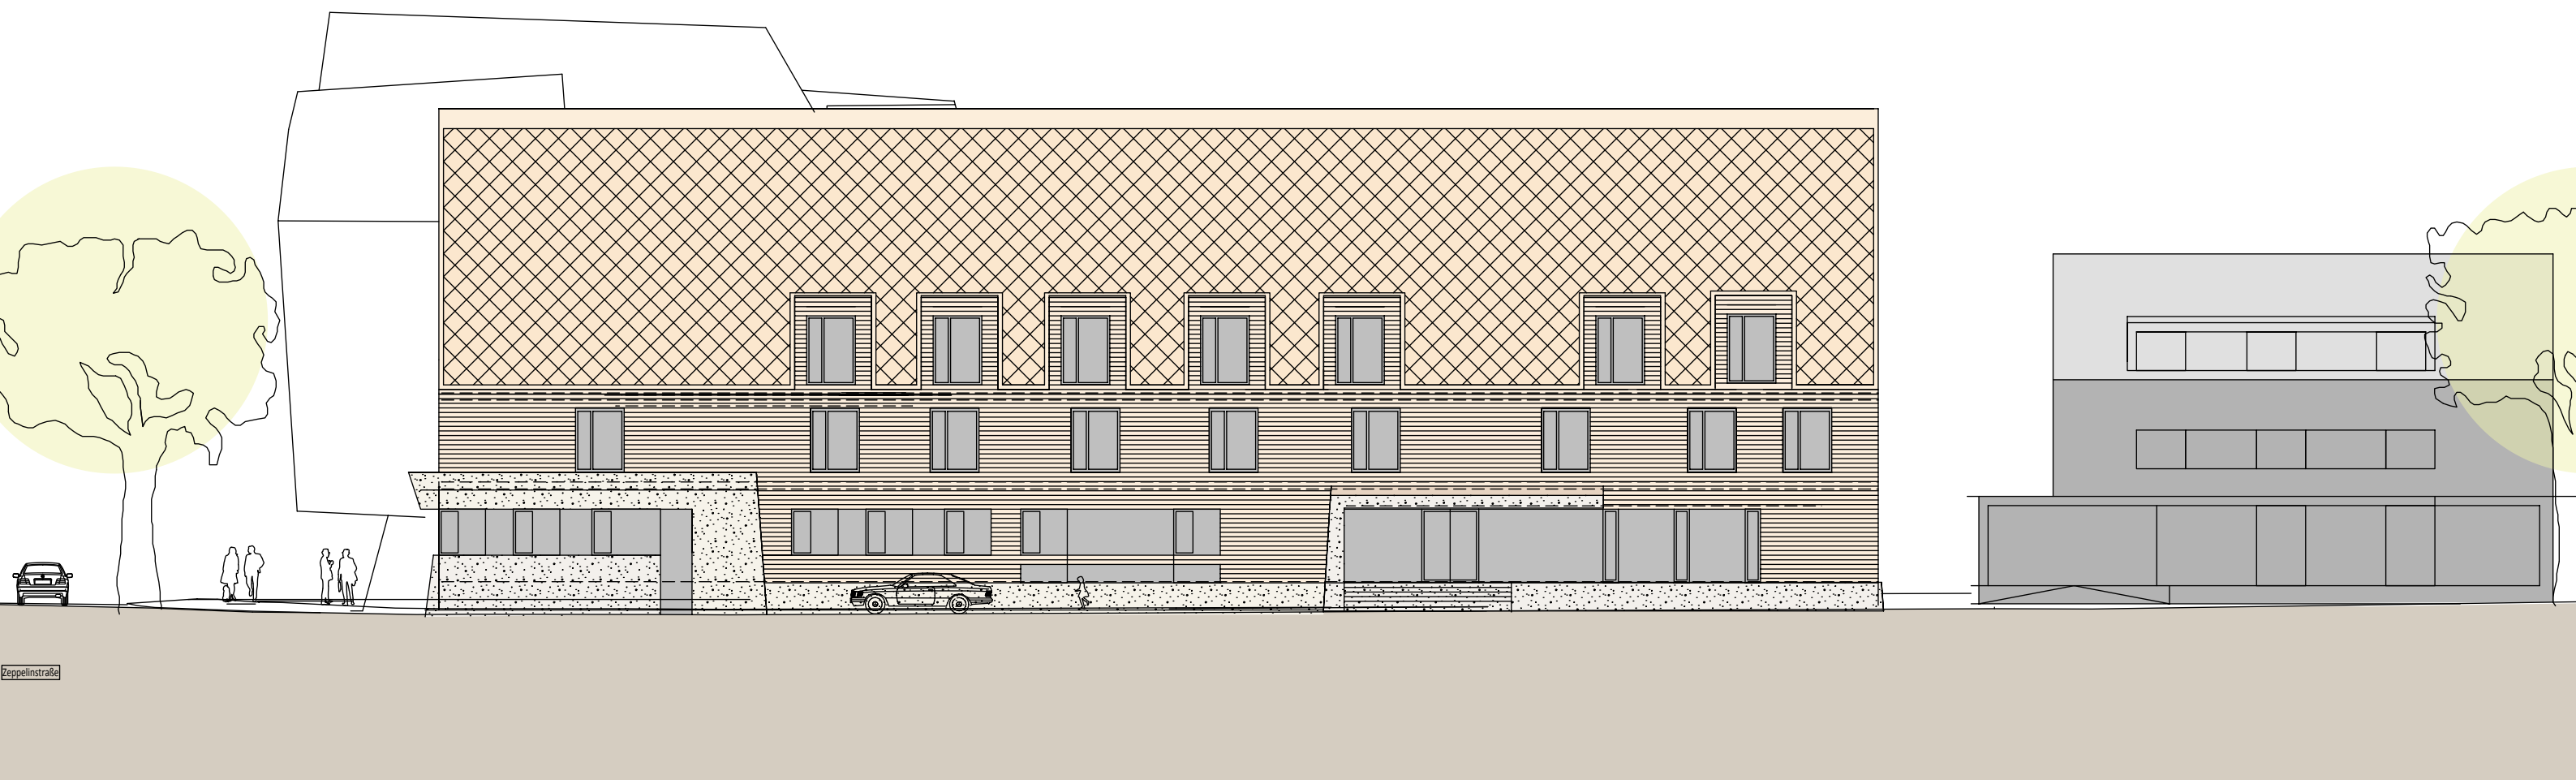


Fennel - Hotel Maier, Friedrichshafen - Fischbach
Ansicht Nord - 1:200 Entwurf - 11.04.2018
zum vorhabenbezogenen Bebauungsplan Nr. 217 "Hotel Maier"



Fennel - Hotel Maier, Friedrichshafen - Fischbach
Ansicht Ost Poststraße - 1:200 Entwurf - 11.04.2018
zum vorhabenbezogenen Bebauungsplan Nr. 217 "Hotel Maier"

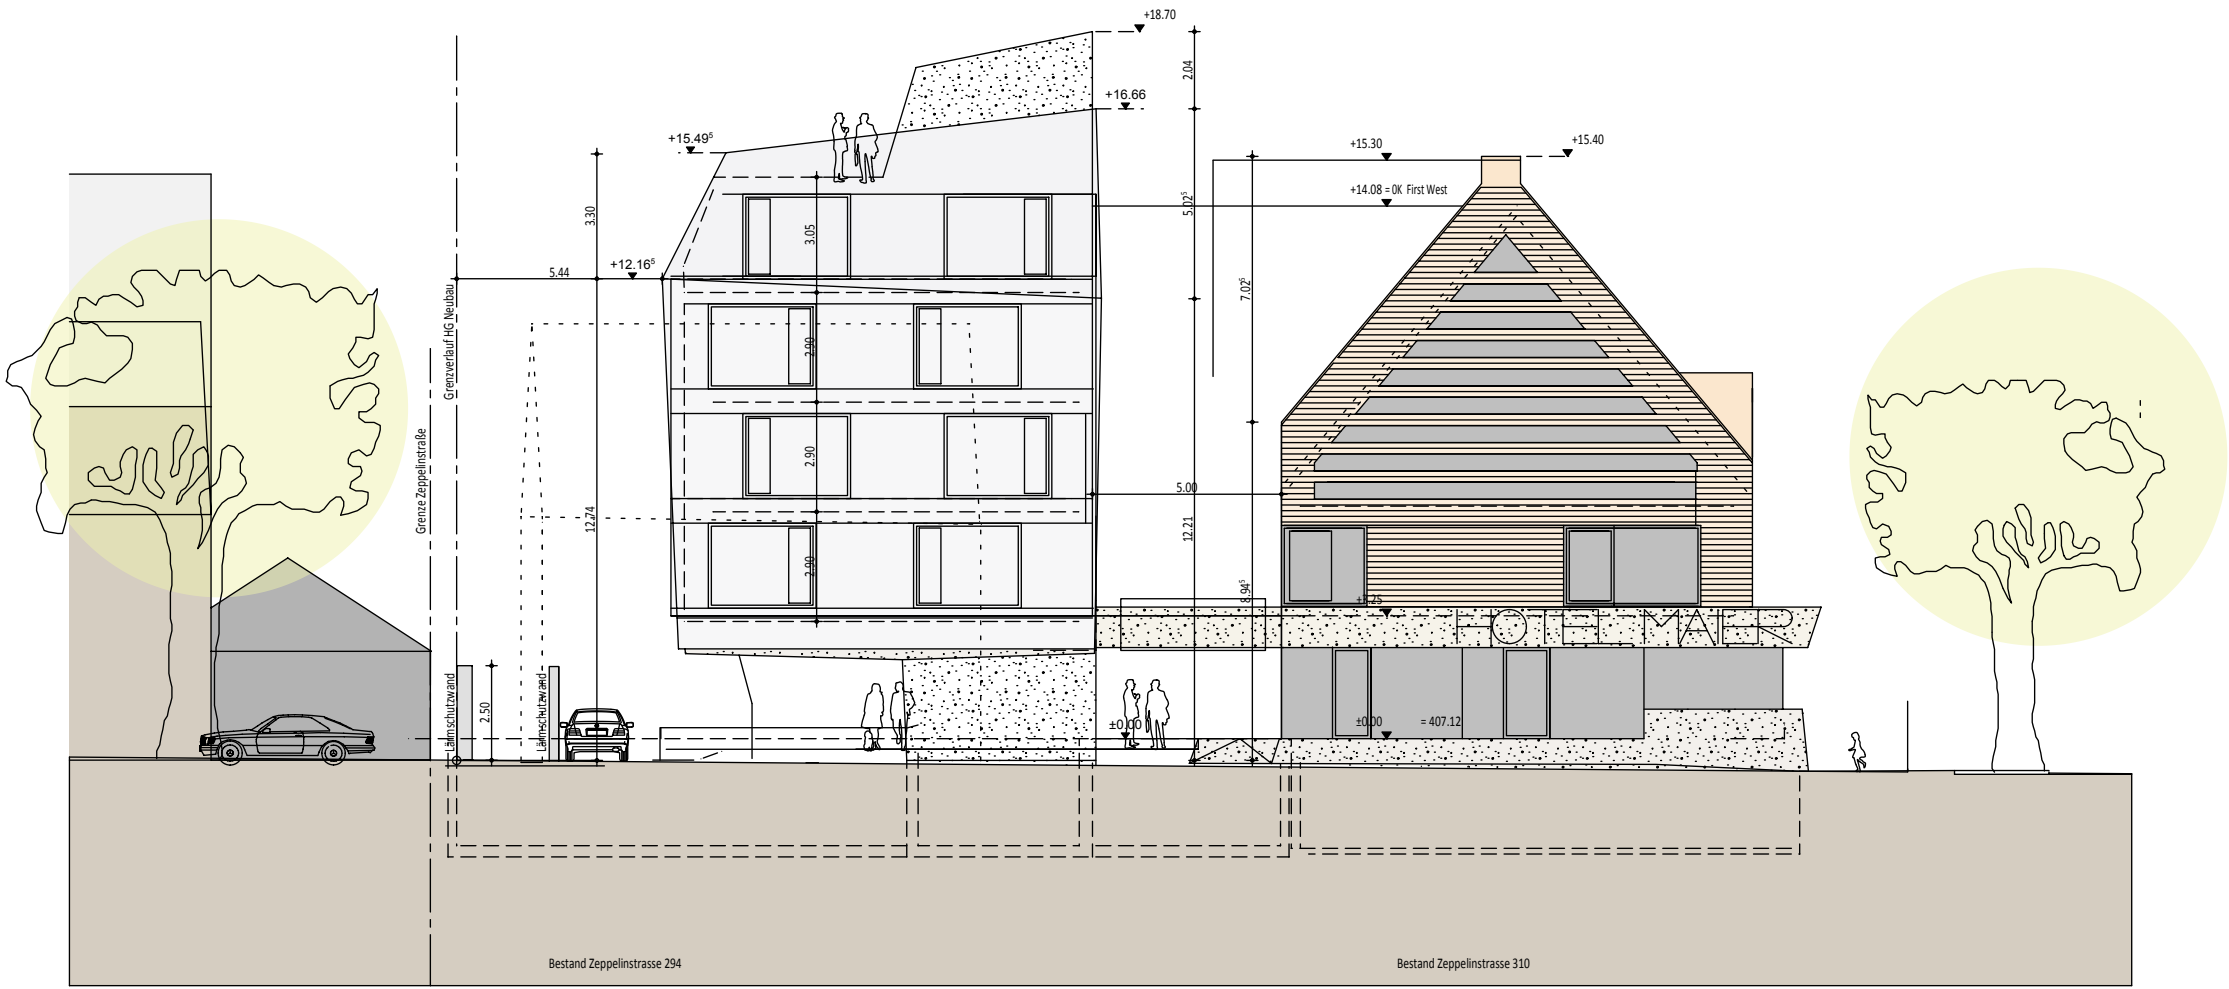

Fennel - Hotel Maier, Friedrichshafen - Fischbach
Ansicht Süd Zeppelinstraße - 1:200 Entwurf - 11.04.2018
zum vorhabenbezogenen Bebauungsplan Nr. 217 "Hotel Maier"

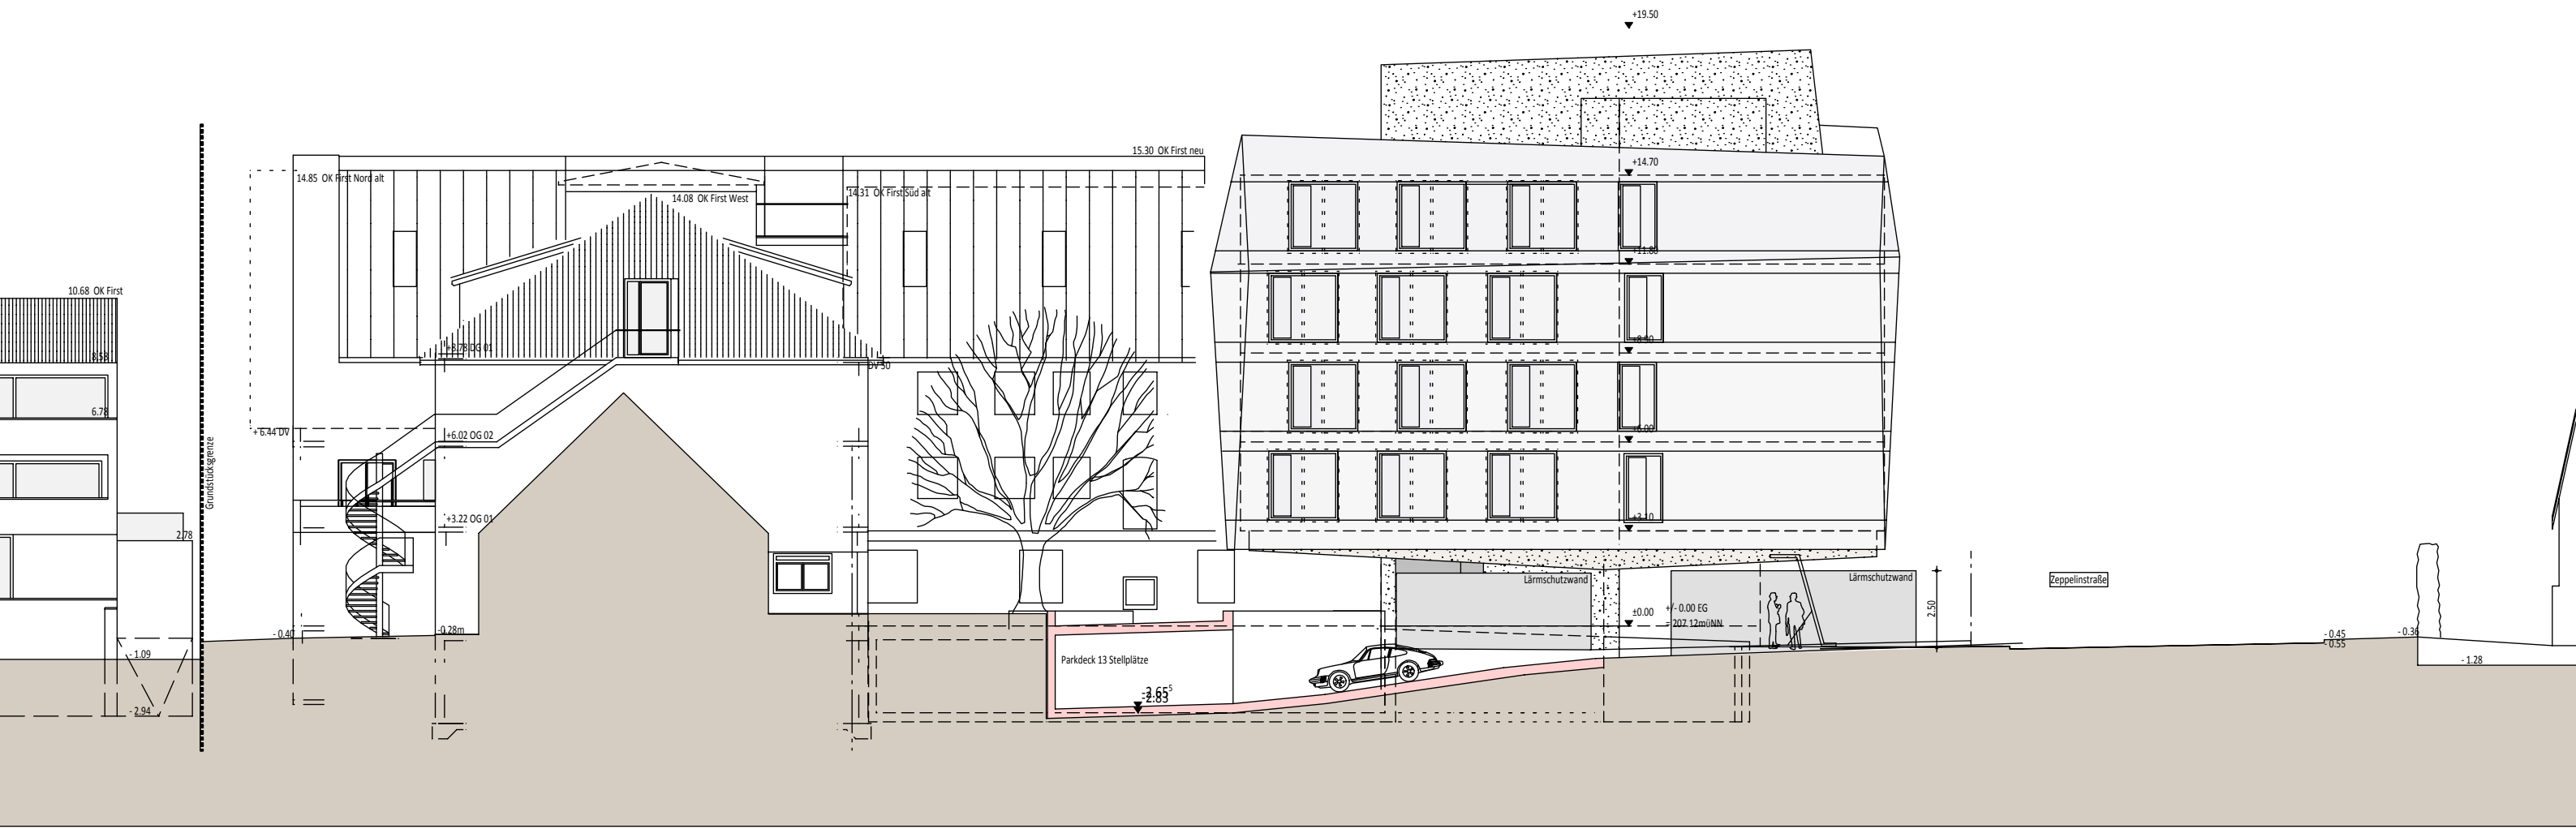


Fennel - Hotel Maier, Friedrichshafen - Fischbach
Ansicht West - 1:200 Entwurf - 11.04.2018
zum vorhabenbezogenen Bebauungsplan Nr. 217 "Hotel Maier"




Fennel - Hotel Maier, Friedrichshafen - Fischbach
Grundriss Untergeschoss - 1:200 Entwurf - 11.04.2018
zum vorhabenbezogenen Bebauungsplan Nr. 217 "Hotel Maier"




Fennel - Hotel Maier, Friedrichshafen - Fischbach
 Grundriss Erdgeschoss - 1:200 Entwurf - 11.04.2018
 zum vorhabenbezogenen Bebauungsplan Nr. 217 "Hotel Maier"

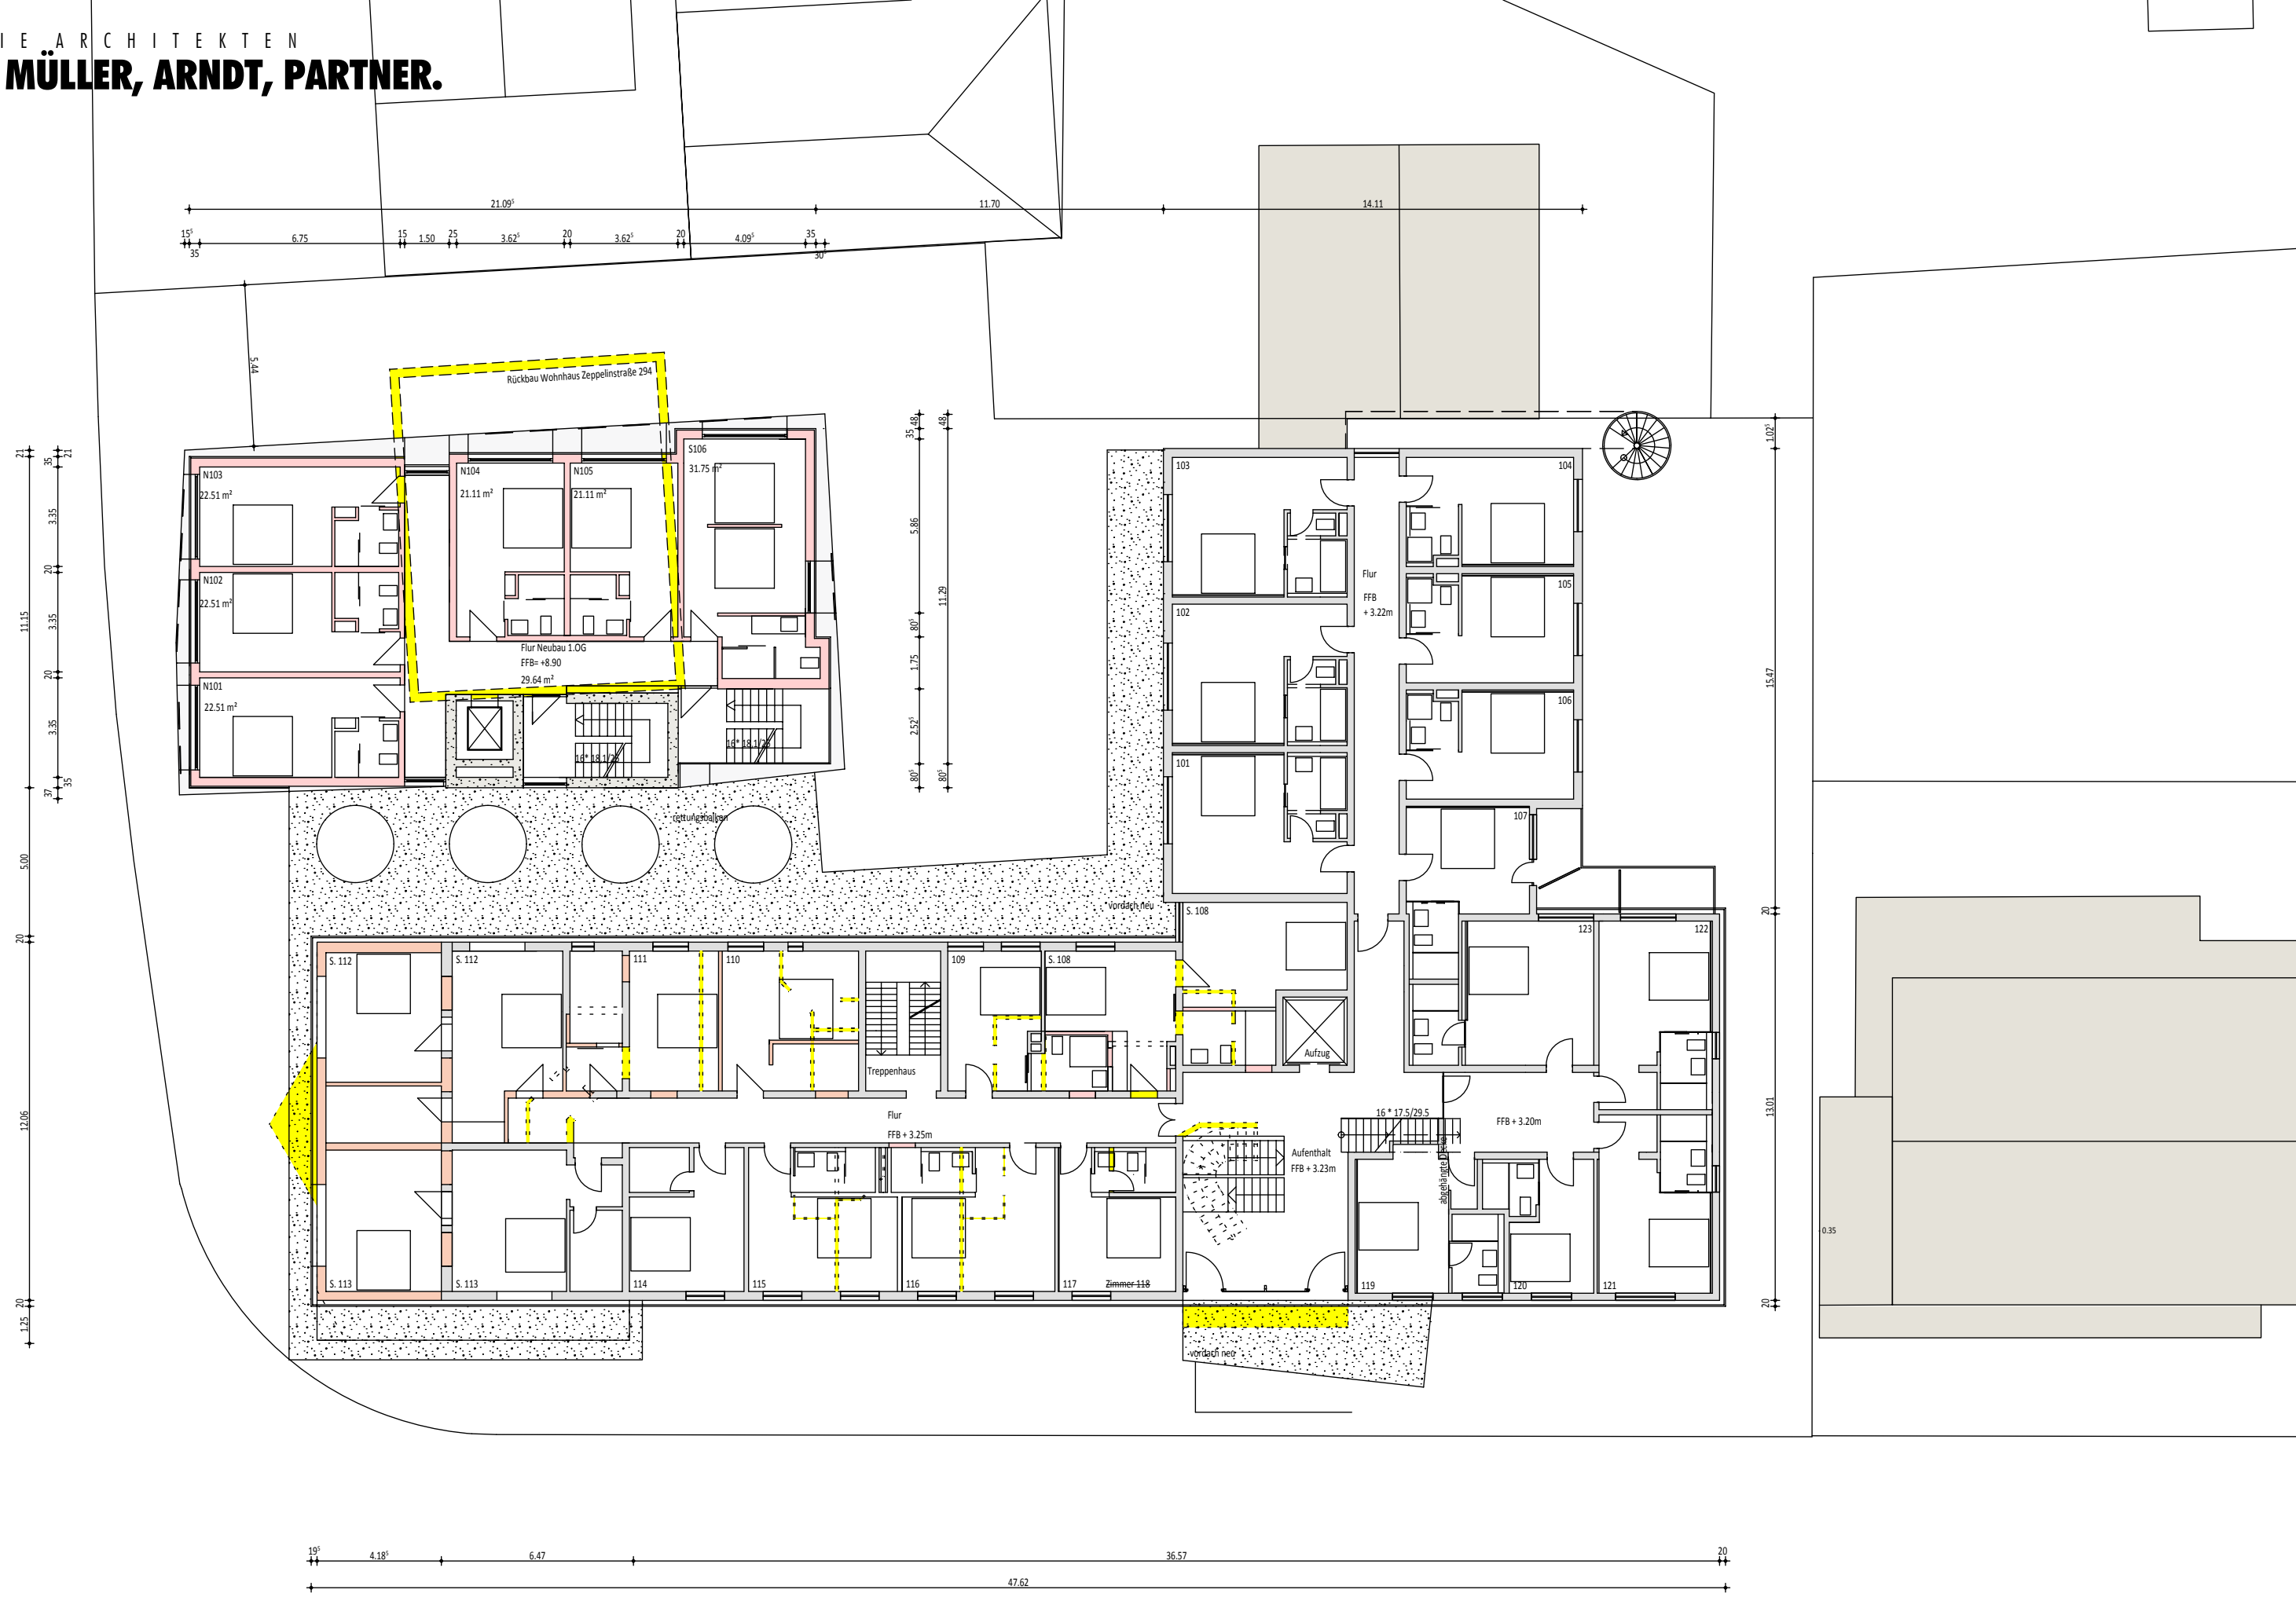


Fennel - Hotel Maier, Friedrichshafen - Fischbach
Grundriss 1. Obergeschoss - 1:200 Entwurf - 11.04.2018
zum vorhabenbezogenen Bebauungsplan Nr. 217 "Hotel Maier"

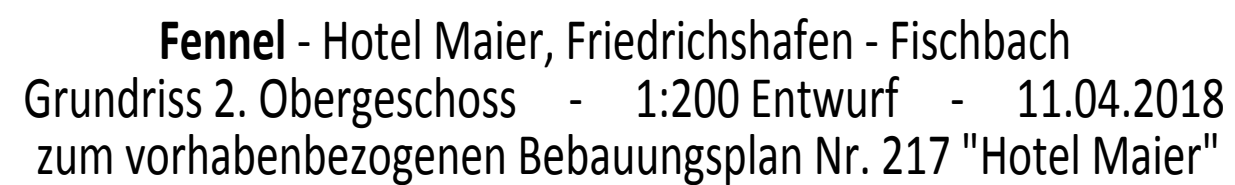


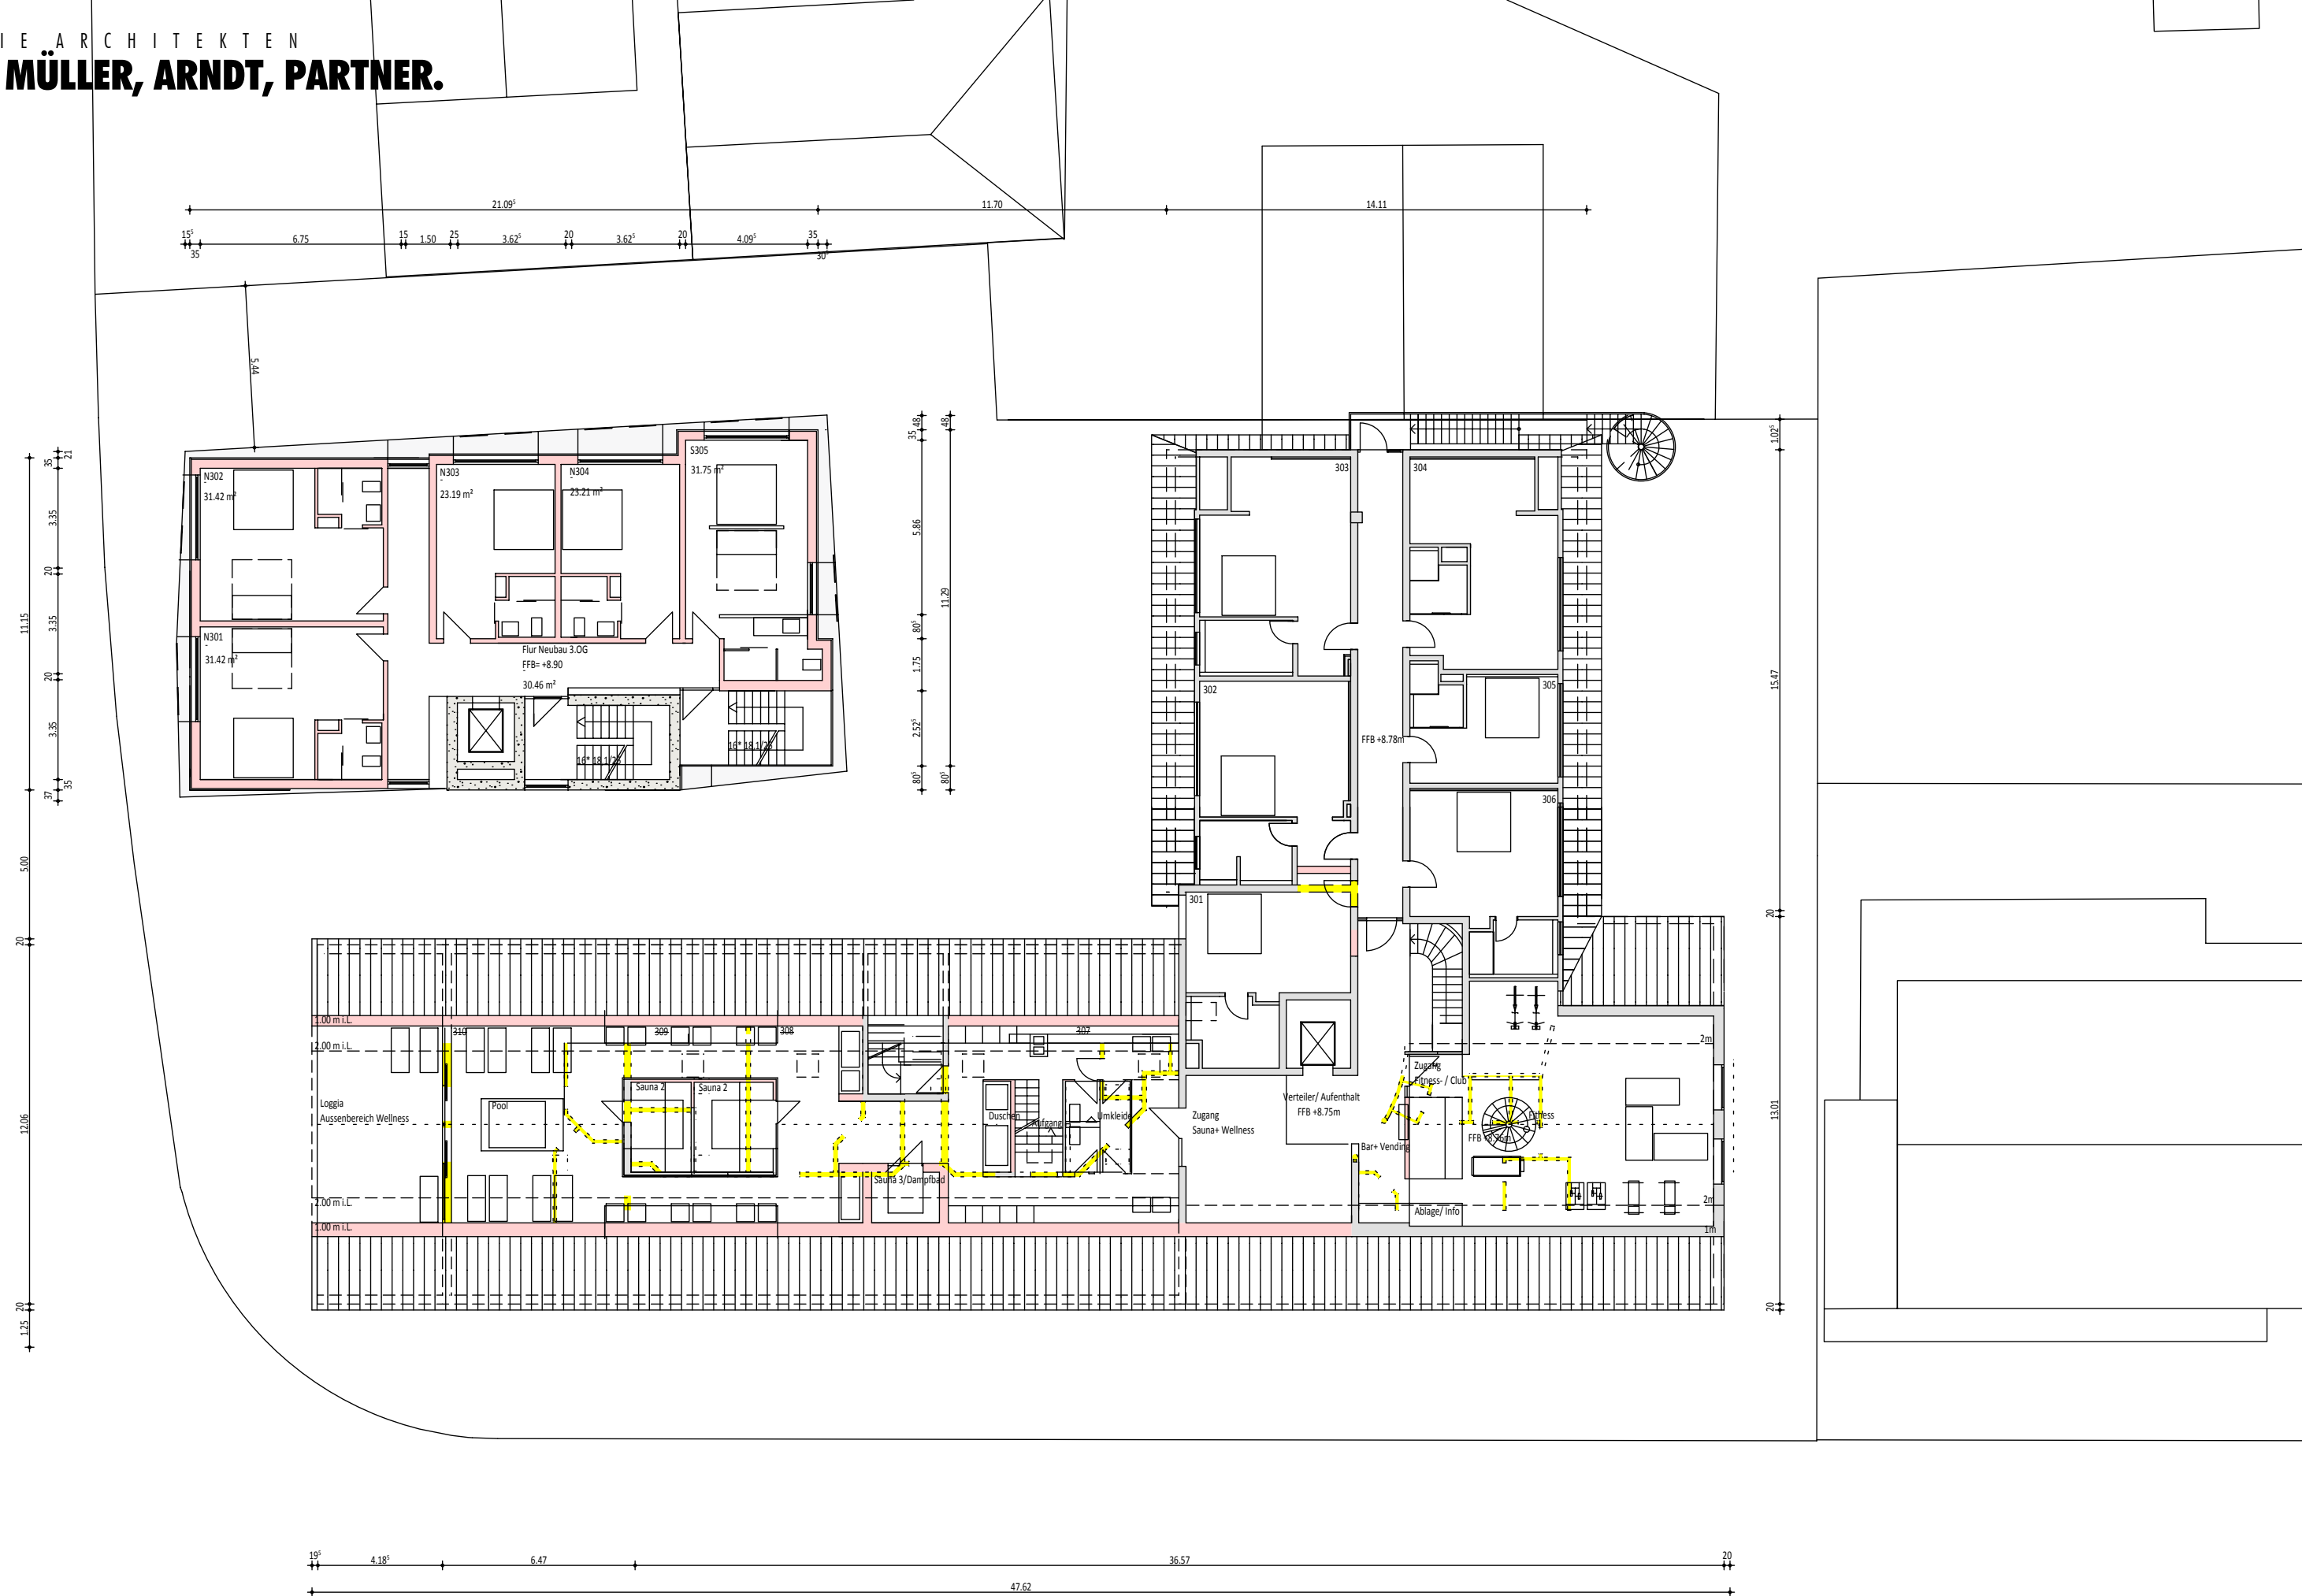


Fennel - Hotel Maier, Friedrichshafen - Fischbach
Grundriss 3. Obergeschoss - 1:200 Entwurf - 11.04.2018
zum vorhabenbezogenen Bebauungsplan Nr. 217 "Hotel Maier"

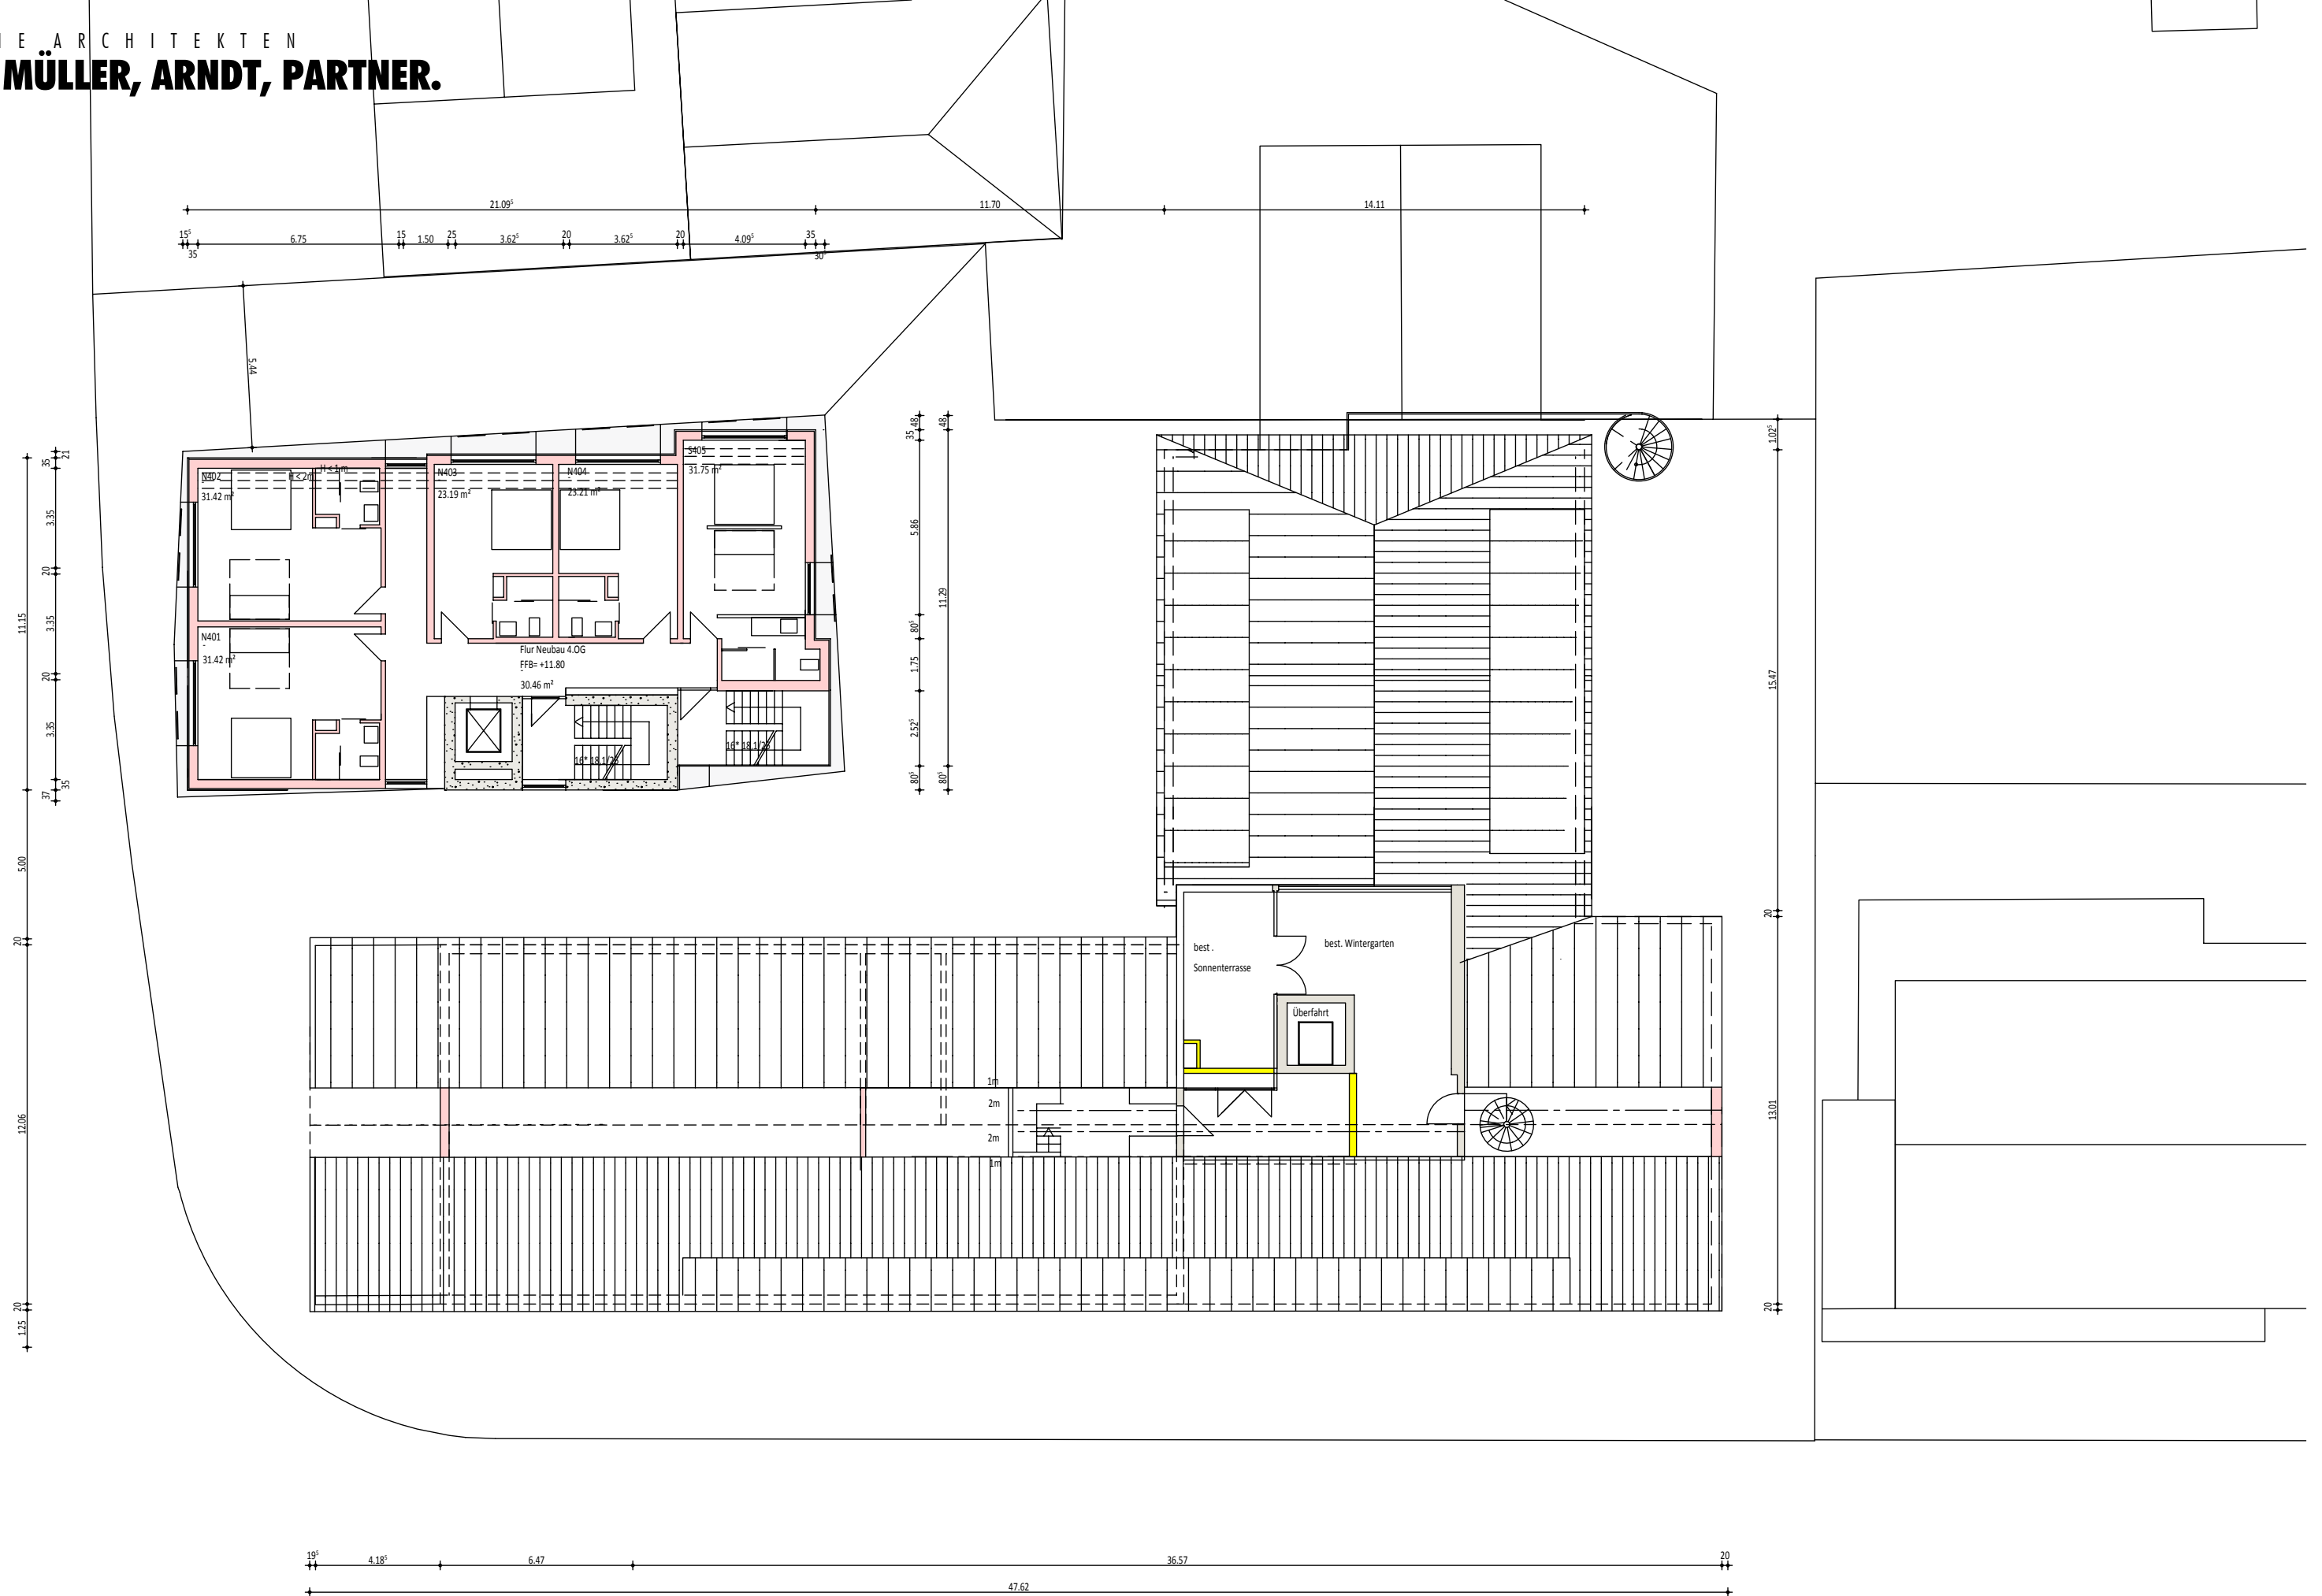


Fennel - Hotel Maier, Friedrichshafen - Fischbach
Grundriss 4. Obergeschoss - 1:200 Entwurf - 11.04.2018
zum vorhabenbezogenen Bebauungsplan Nr. 217 "Hotel Maier"

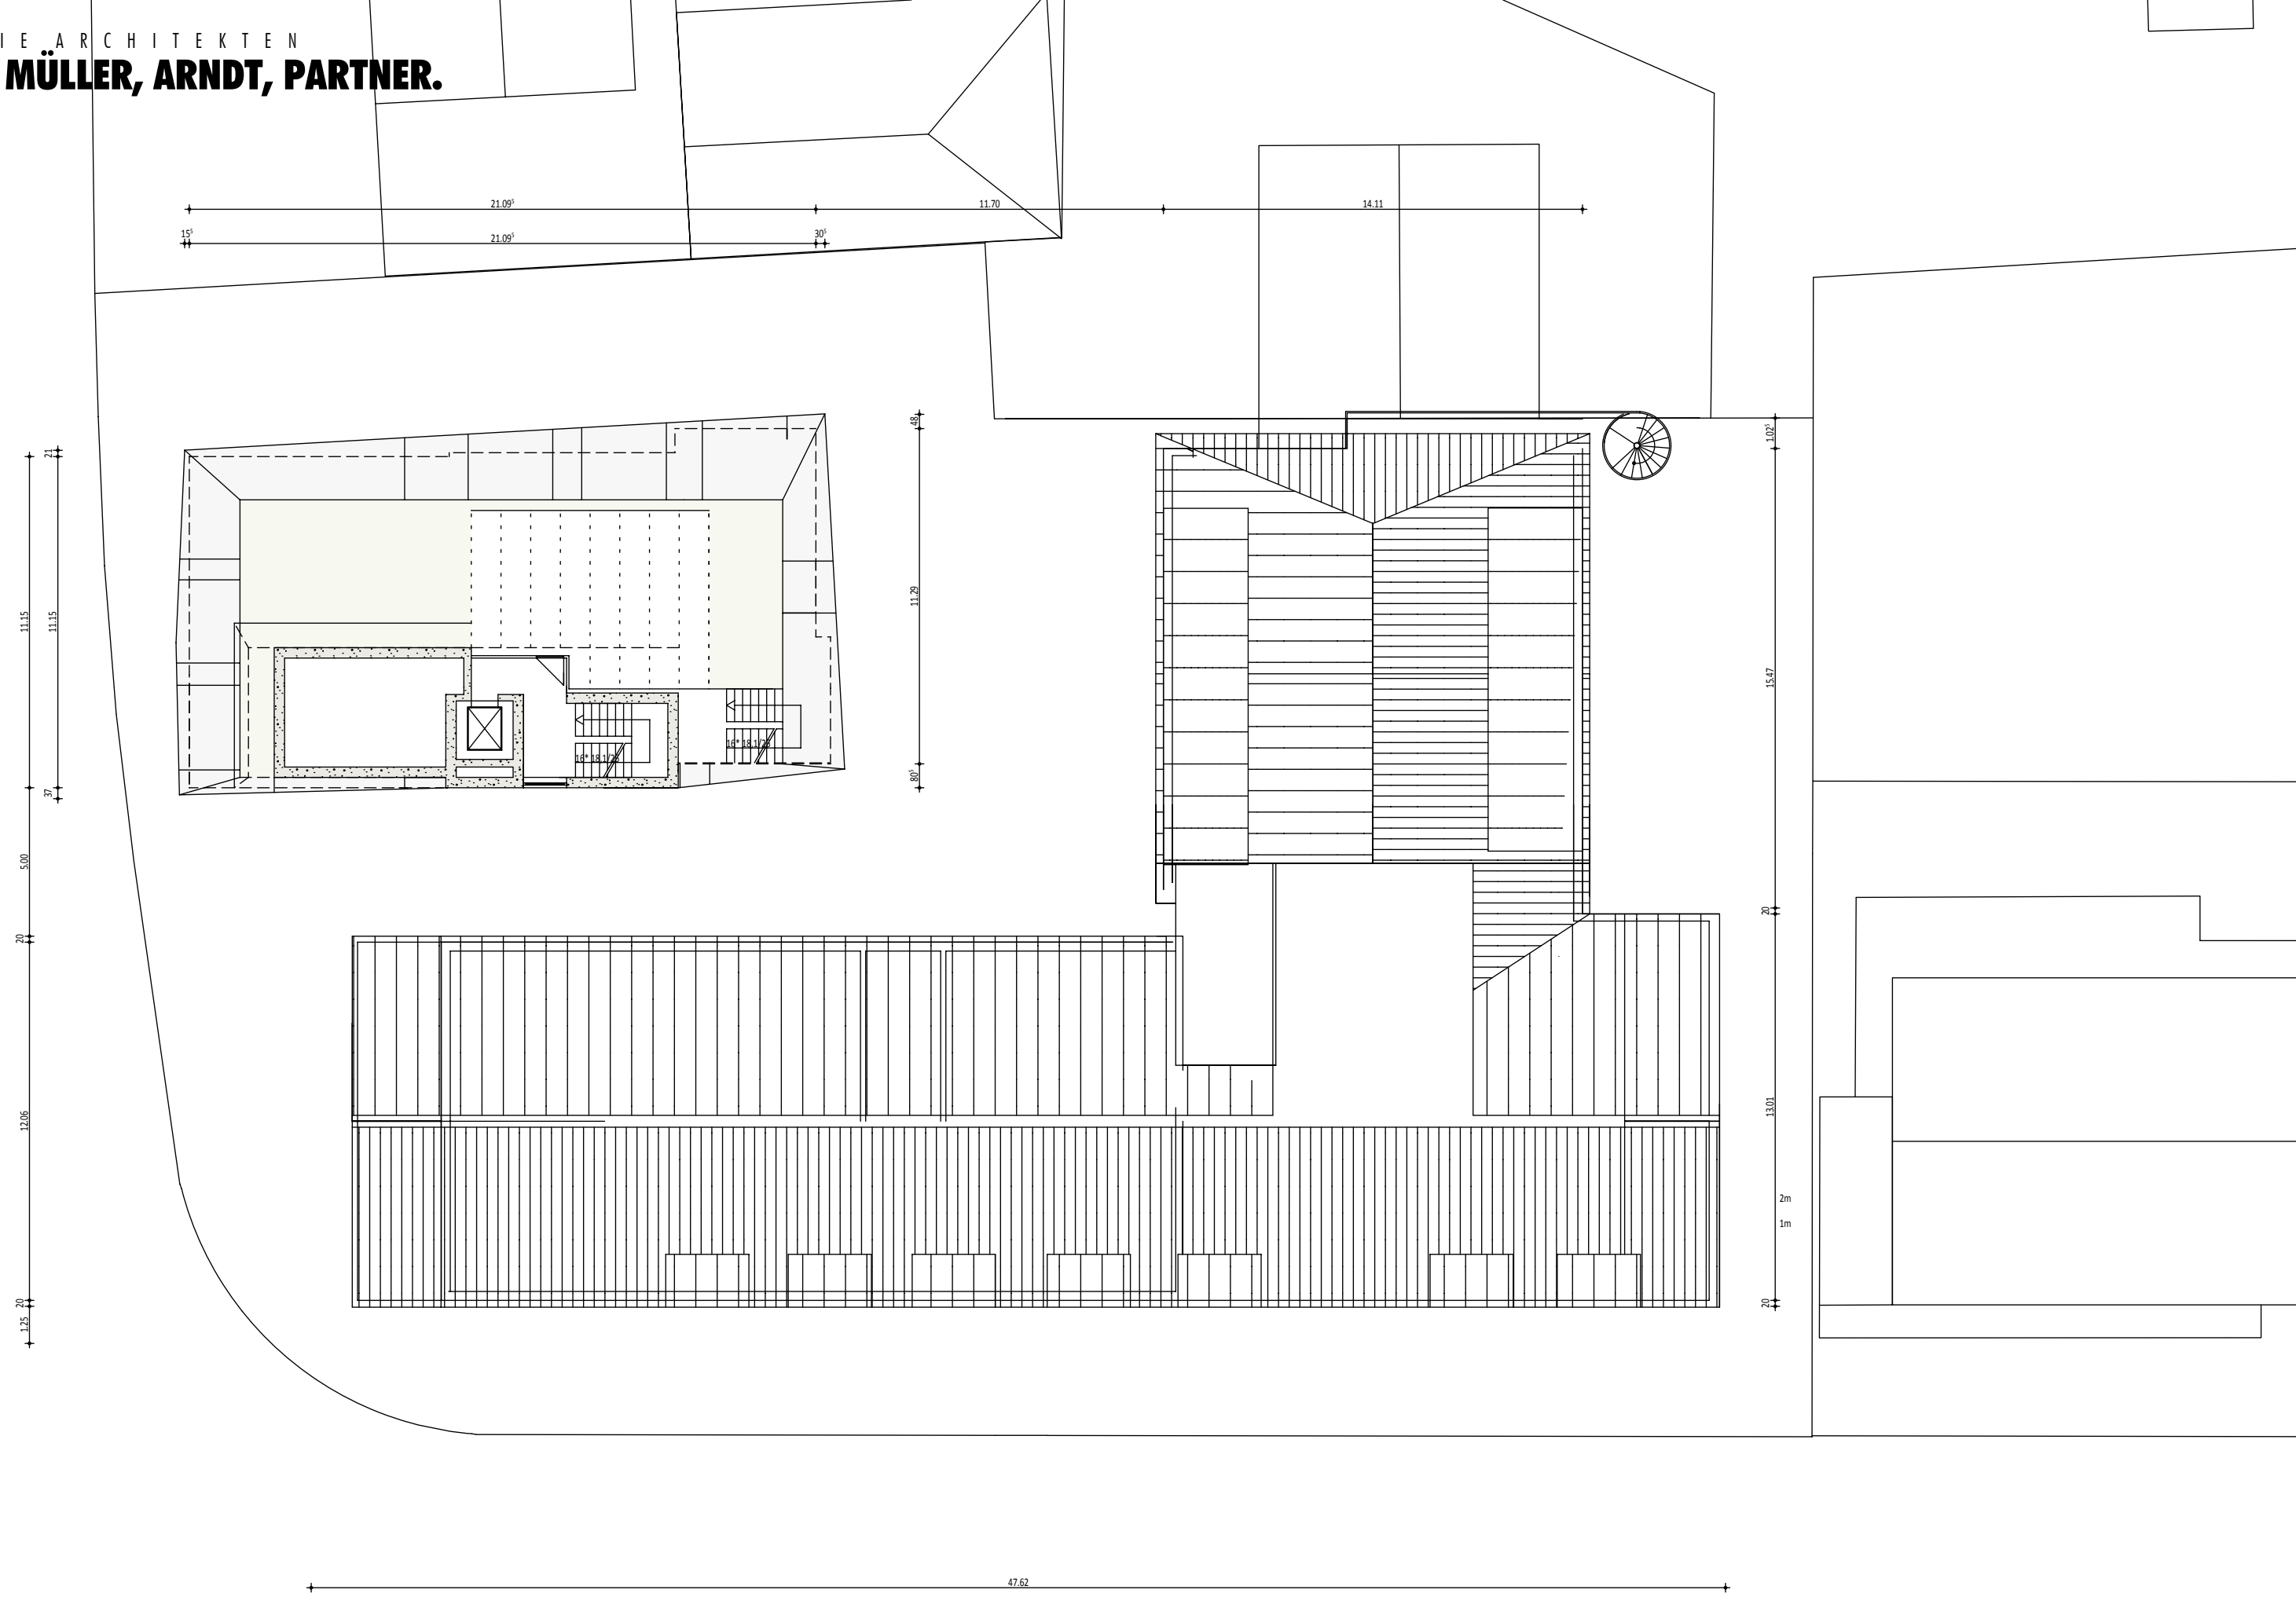

Fennel - Hotel Maier, Friedrichshafen - Fischbach
Grundriss Dachgeschoss - 1:200 Entwurf - 11.04.2018
zum vorhabenbezogenen Bebauungsplan Nr. 217 "Hotel Maier"

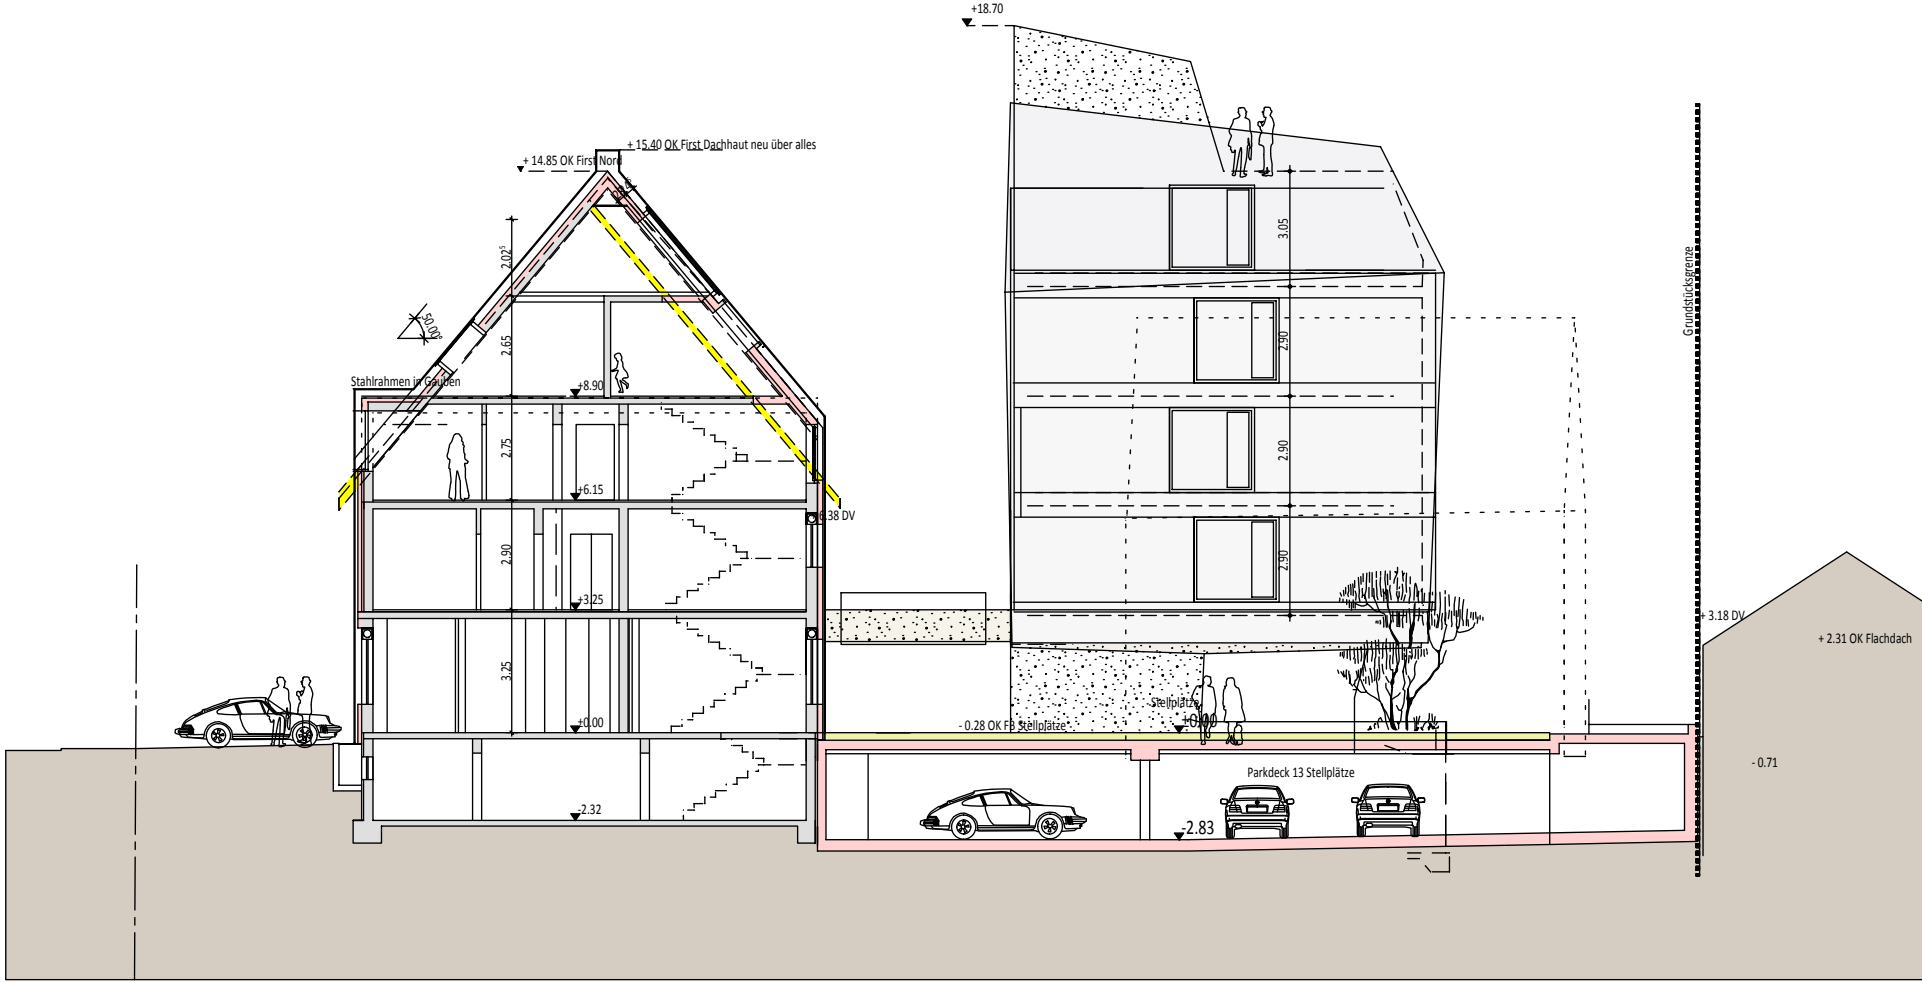

Fennel - Hotel Maier, Friedrichshafen - Fischbach
Schnitt Süd - 1:200 Entwurf - 11.04.2018
zum vorhabenbezogenen Bebauungsplan Nr. 217 "Hotel Maier"

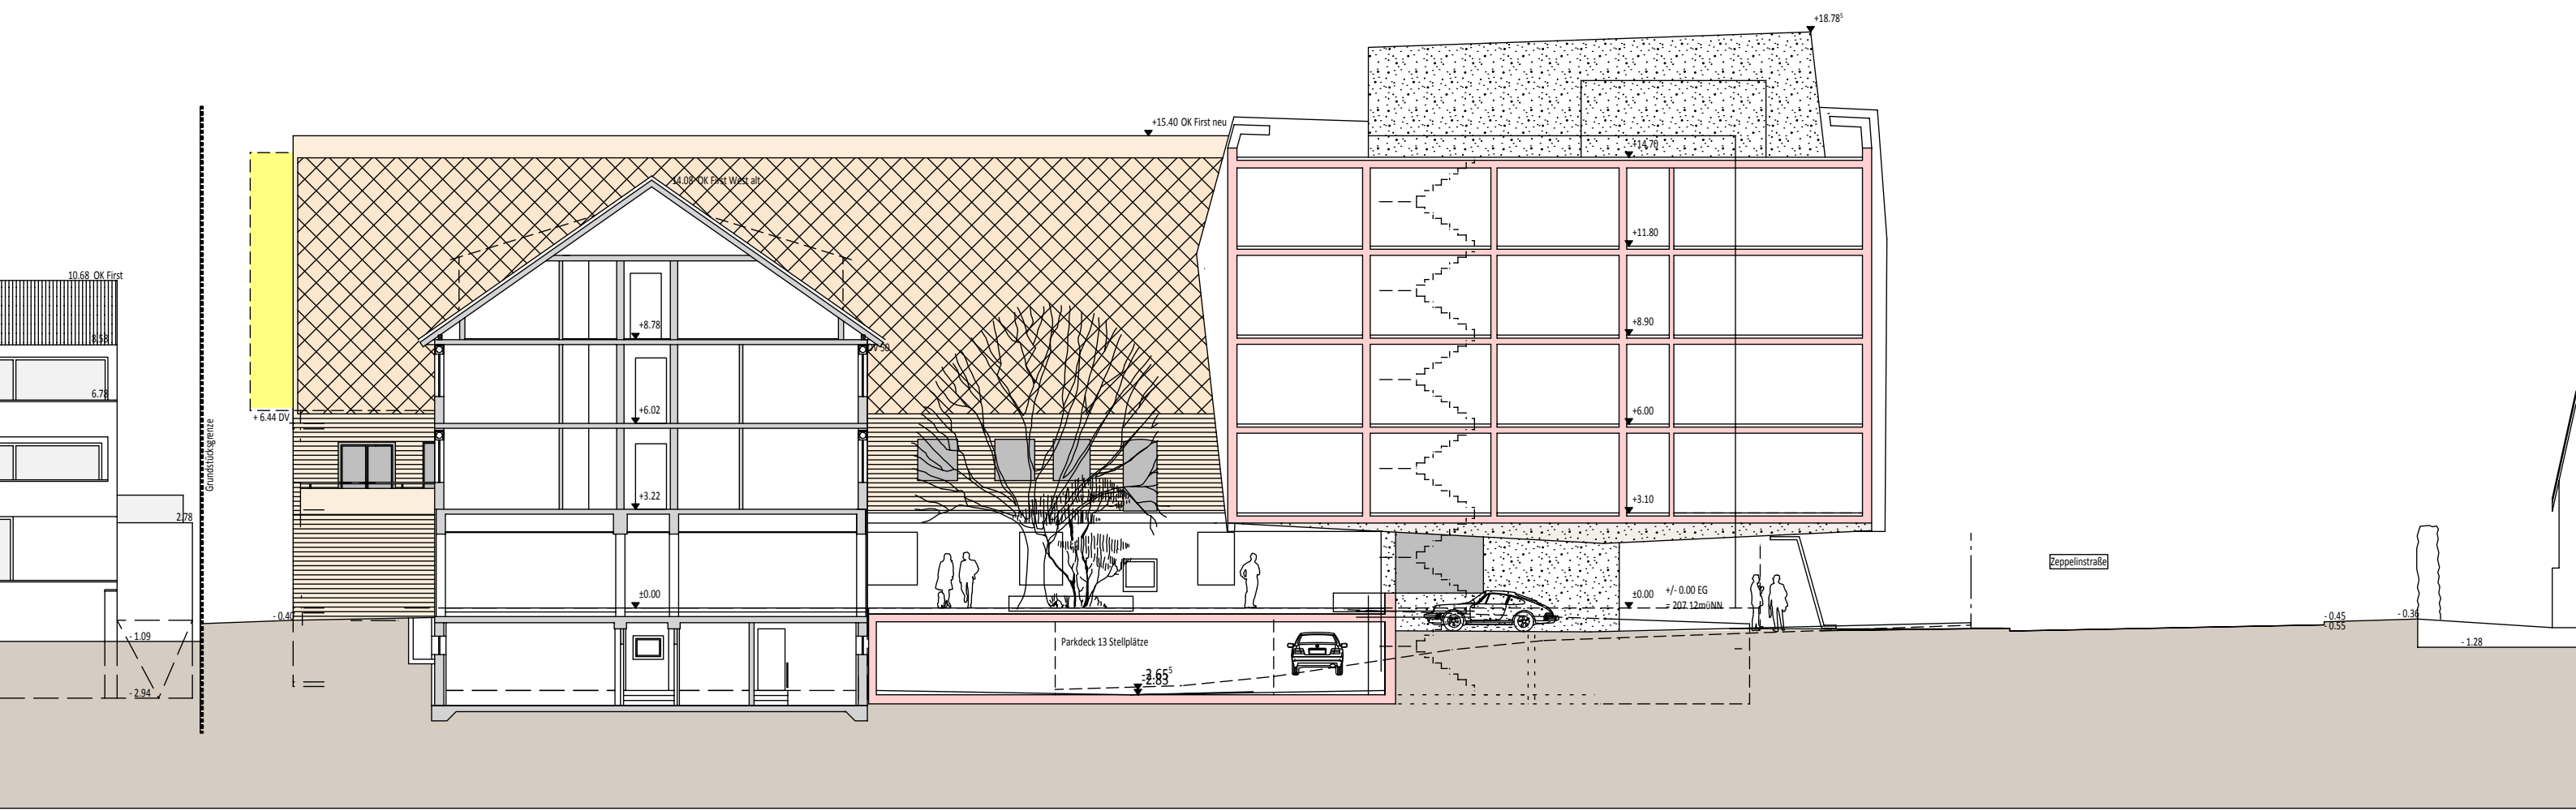

Fennel - Hotel Maier, Friedrichshafen - Fischbach
Schnitt Turm - 1:200 Entwurf - 11.04.2018
zum vorhabenbezogenen Bebauungsplan Nr. 217 "Hotel Maier"