




Anlage 5

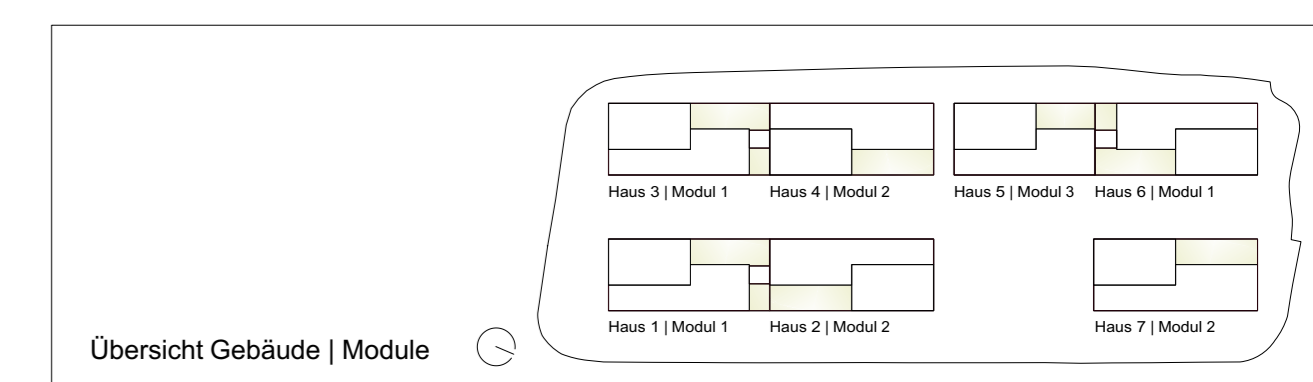

Entwurfsplanung

Planung
 Härter + Kanzler
 Freie Architekten BDA Part GmbH
 Heinrich-Heine-Strasse 9
 75096 Freiburg
 Tel: 0761 150669-0 Fax: 0761 150669-30
 E-Mail: info@hka-architekten.de

Projekt Nr. 201807	Bauherr SWG Städtische Wohnungsbaugesellschaft Friedrichshafen mbH Heinrich-Heine-Strasse 9 88045 Friedrichshafen Tel: 07541 9227-0 Fax: 07541 9227-27 E-Mail: info@swg-wb.de
Leistungs-/Plancode 1_00	Planungsphase Entwurfsplanung
Planungsdatum 2018-10-08	Planbezeichnung BA1_BA2_Lage-/Übersichtsplan
Maßstab 1:200	VORABZUG
Entwurfsplanung Plangröße AD	Gesprochen H+K Plan genehmigt Leiter des Amtes/Abteilungsleiter

