


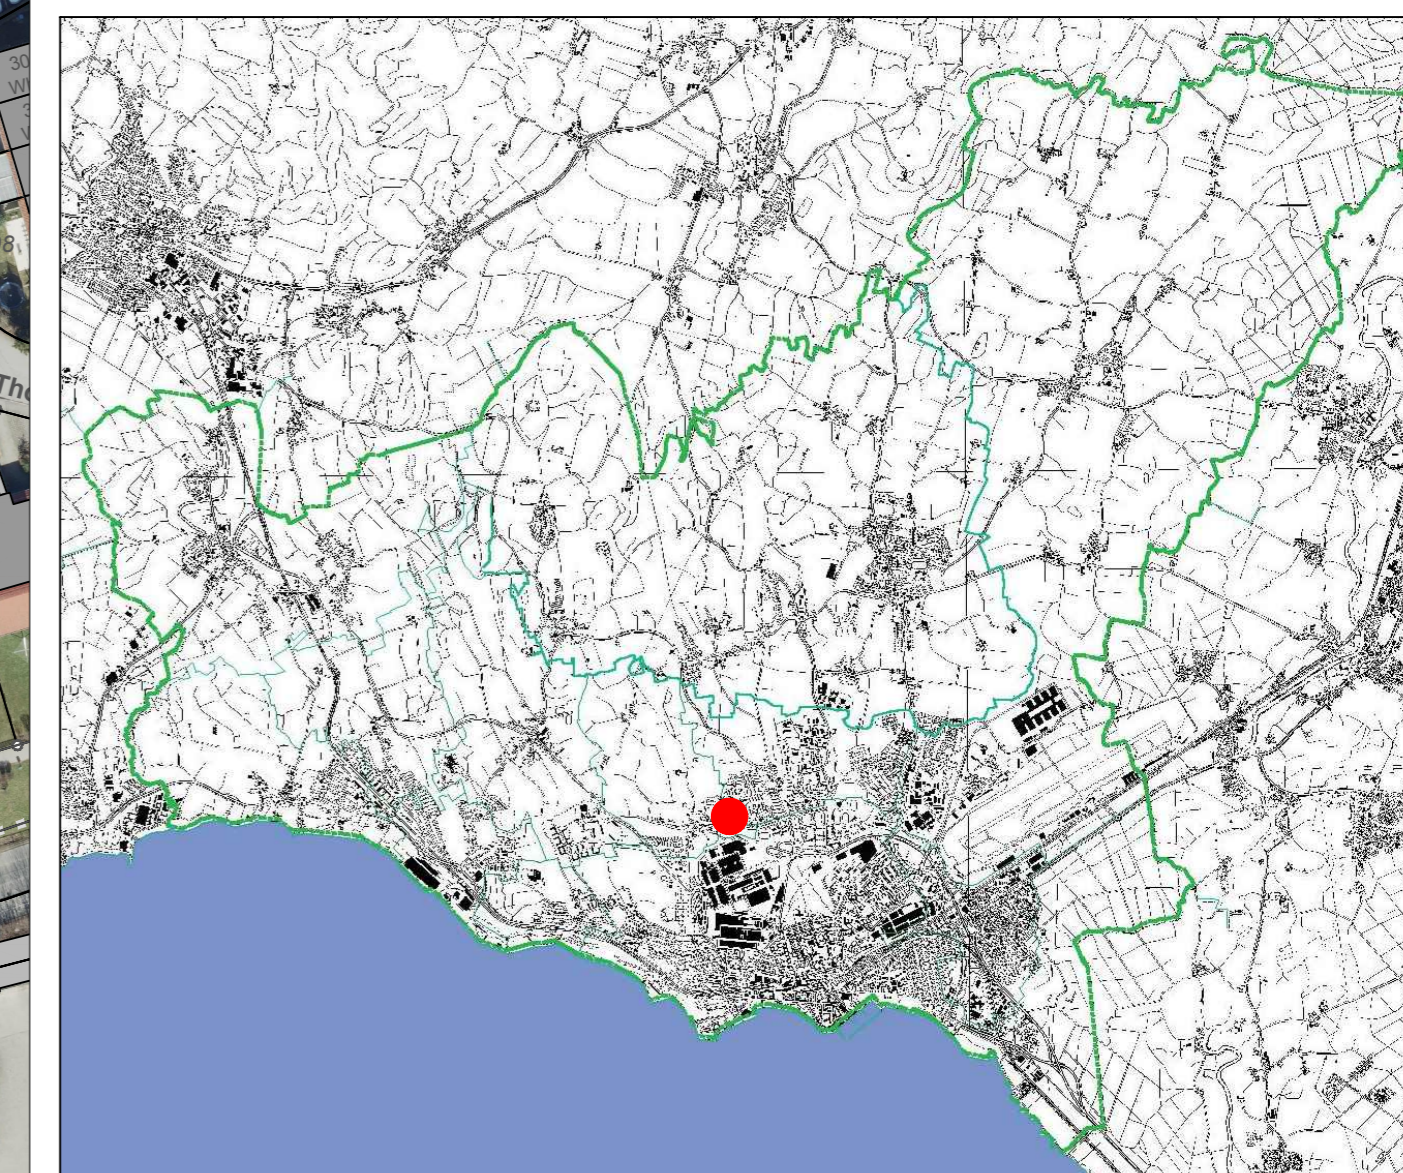


Jettenhauser Esch



 Grenze des räumlichen Geltungsbereiches

Bebauungsplan	Plannummer
<b>Jettenhauser Esch</b>	<b>219</b>
Vorentwurf Luftbild	Maßstab
	1:1000
	bearbeitet
	Es
Stadt Friedrichshafen Stadtplanungsamt 24.09.2018	 Seeblick mit Weitsicht

©/PL/002 BPläne/219 Jettenhauser Esch/02\_Aufstellungsbeschluss/Pläne/Grundlagenplan\_ALKIS u. Luftbild\_2018-09-24\_Geltungsbereiche.dwg