
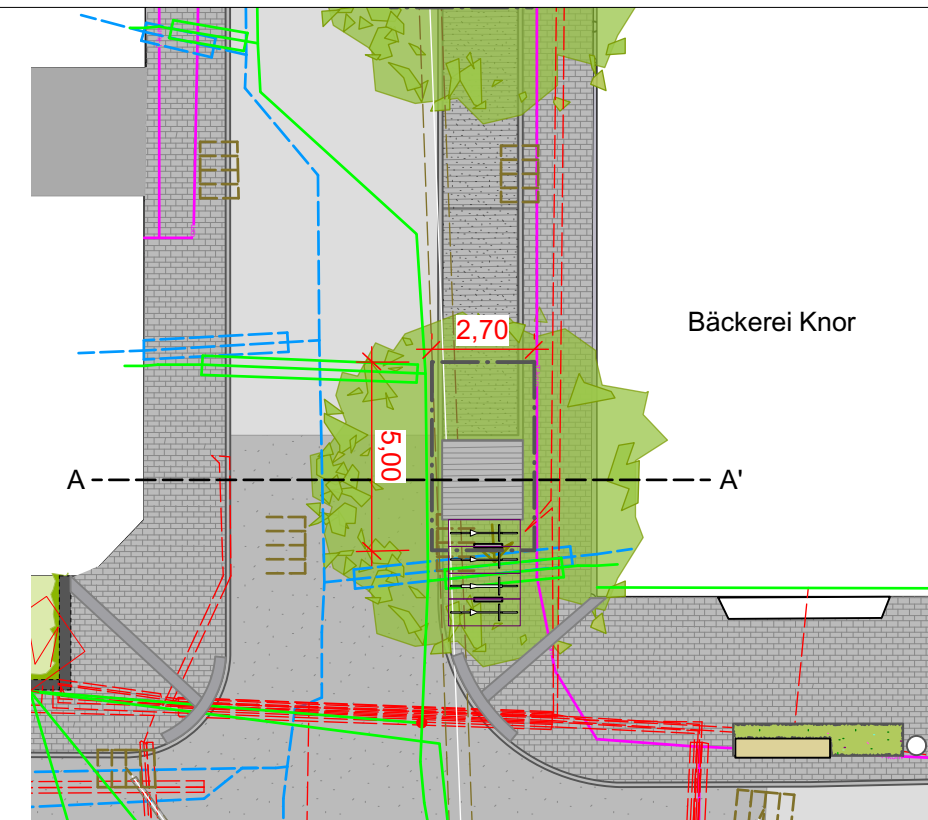
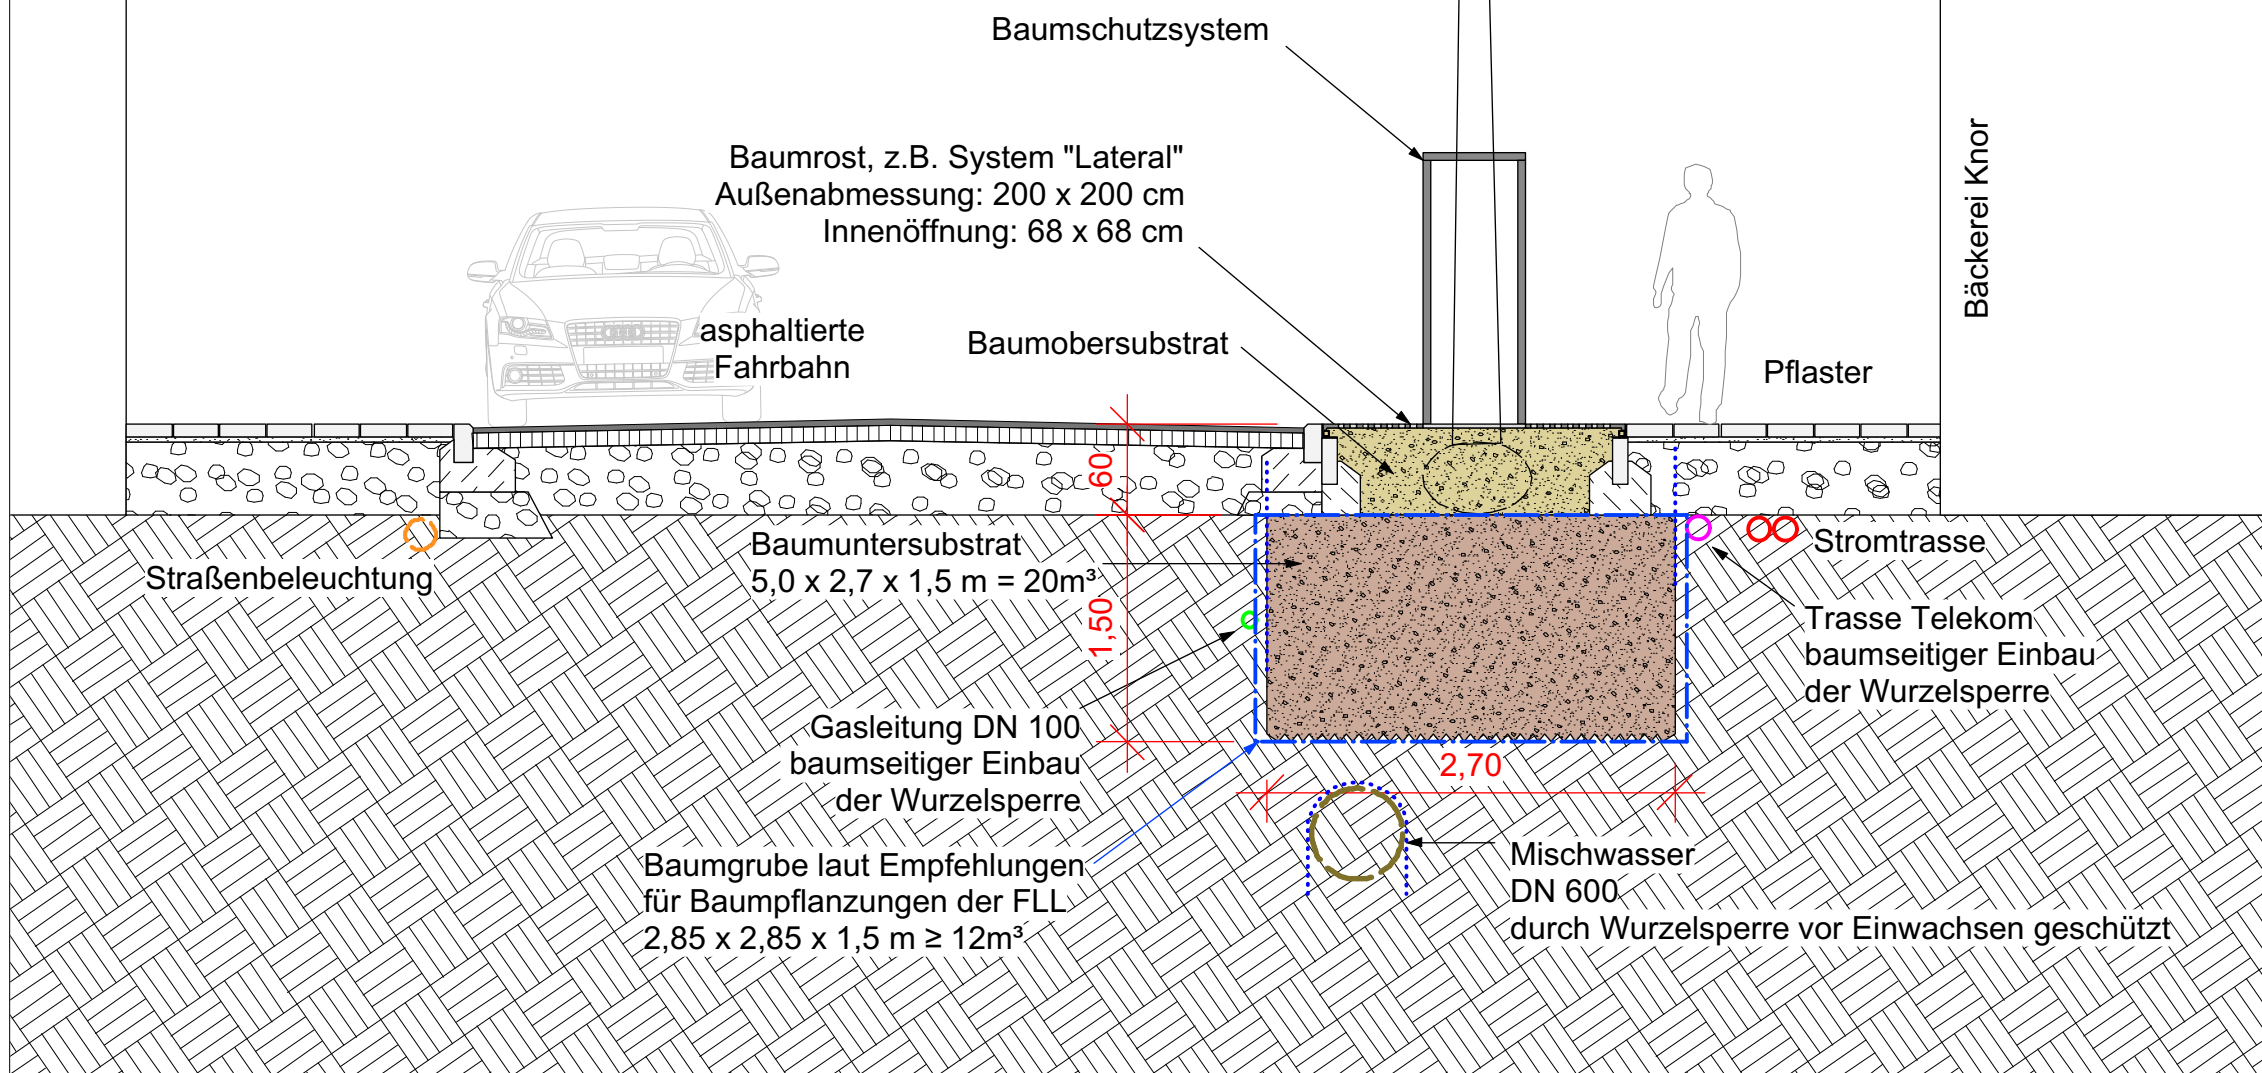


Schnitt A-A' M 1:200  
 Variante Baumrost nicht überplastert

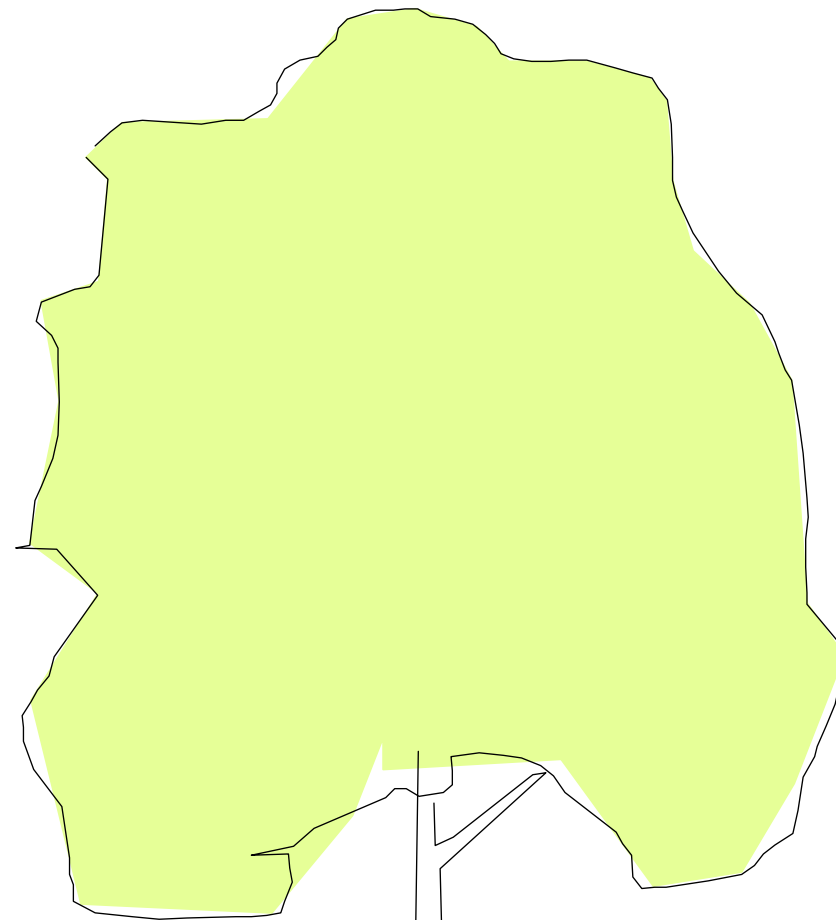

Lageplan M 1:200

BAUVORHABEN  
**Umgestaltung Allmandstraße**

AUFTRAGGEBER  
 Stadt Friedrichshafen  
 88045 Friedrichshafen

PLANUNG  
 365° freiraum und umwelt

PLANINHALT  
**Schnitt Baumquartier A-A'**

365° freiraum + umwelt  
 Kübler Seng Siemensmeyer  
 Freie Landschaftsarchitekten, Biologen und Ingenieure  
 Klosterstraße 1 Telefon 07551 / 94 95 58-0 info@365grad.com  
 88662 Überlingen Telefax 07551 / 94 95 58-9 www.365grad.com



PLANNUMMER	1763	INDEX	
PLANGRÖSSE	A3	DATEINAME	1763_3_1_Allmandstraße.vwx
MASSTAB	1:50   1:200	PLAN	
DATUM DRUCK	24.1.19		
DATUM GEZ	23.01.19	DATUM GEPR	
GEZEICHNET	ah	GEPRÜFT	

**1763\_2\_4.1\_S**

VON TOTAL