



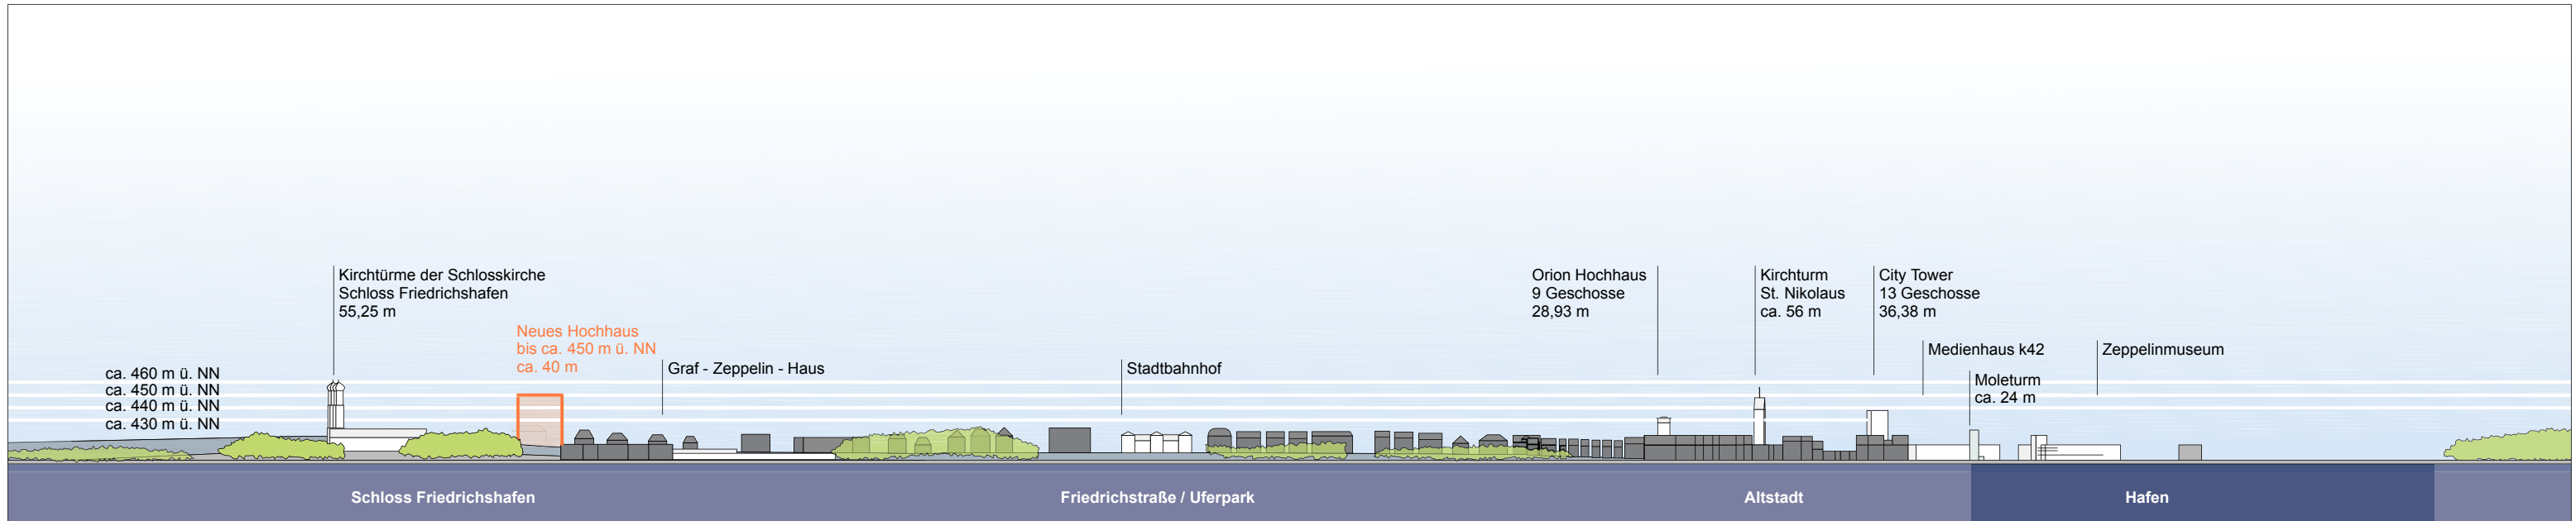

Ansicht vom See

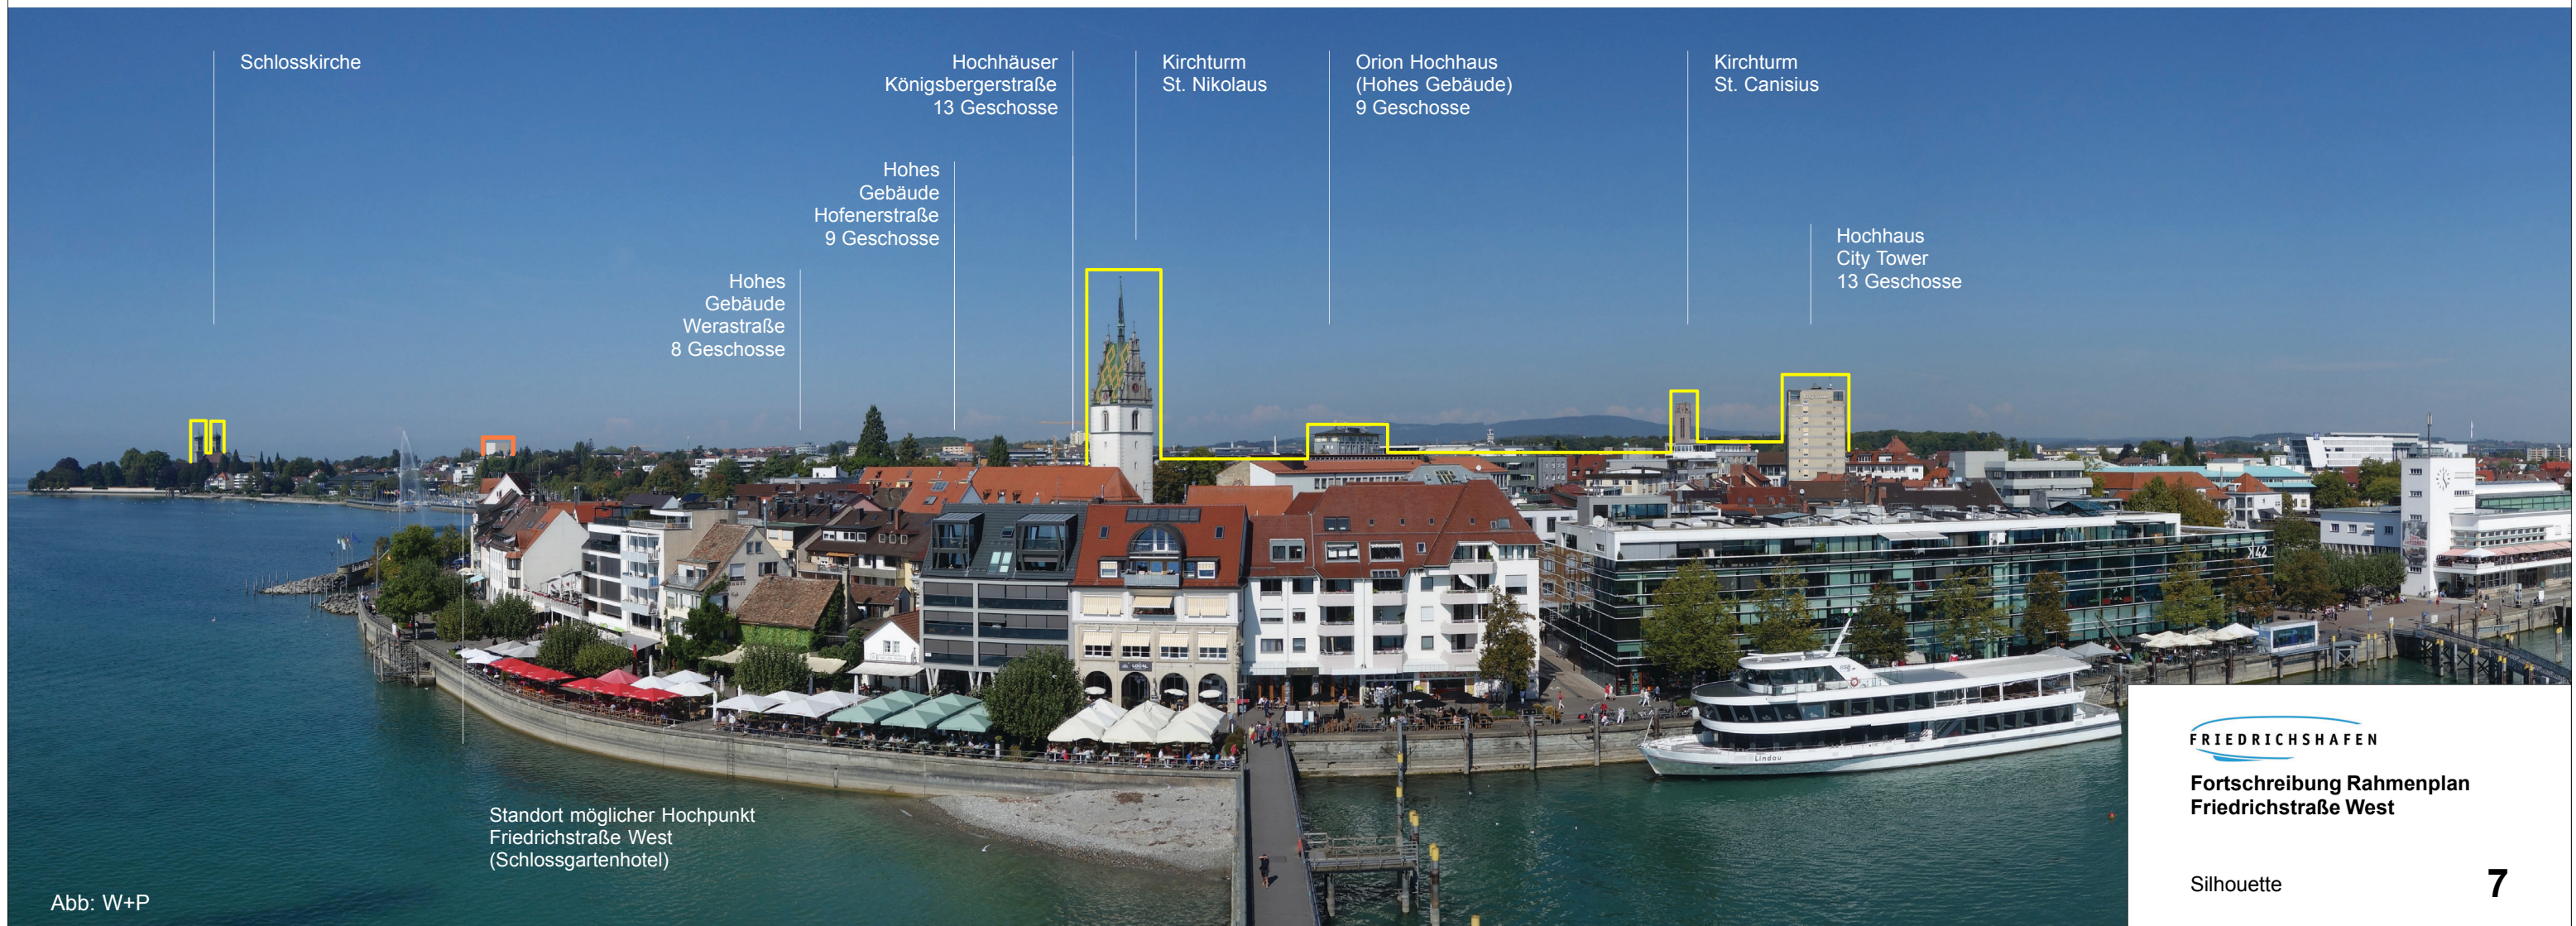

Blick vom Moleturm


FRIEDRICHSHAFEN

**Fortschreibung Rahmenplan
Friedrichstraße West**

Silhouette

7

Datum: 16.09.2019

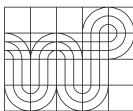

WICK + PARTNER
ARCHITEKTEN STADTPLANER
Gähkopf 18
70192 Stuttgart
0711-25509550
info@wick-partner.de