





- Freiflächen**
- Öffentliche Grünflächen / Park
 - private Grünflächen
 - Freihalteflächen/ Grüne Höfe
 - Bäume Bestand öffentlich
 - Bäume Bestand privat
 - Bäume Planung
 - Aufwertung öffentlicher Raum
 - Straßenquerschnitt mit Fahrradschutzstreifen
- Bebauungsstruktur**
- Gebäude Bestand
 - Gebäude Planung
 - Gebäude Abbruch
 - Geschossigkeit Bestand
 - Zulässige Geschossigkeit nach Rahmenplan
 - Geschossigkeit Planung

Städtebaulicher Entwurf - Lageplan - M 1:1000

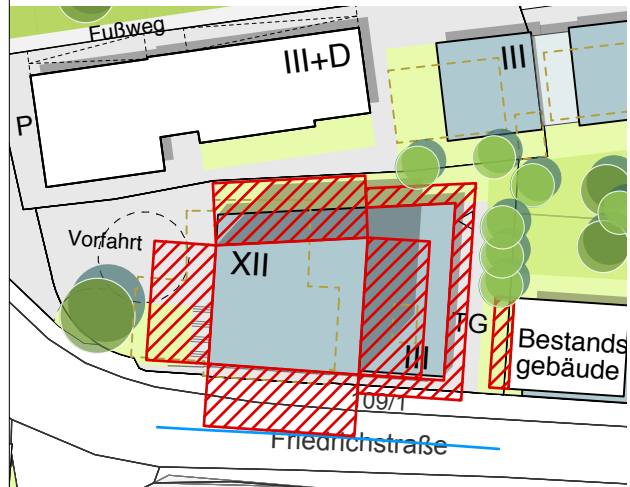

Abstandsflächen bei 40 m und Ansatz 0,2

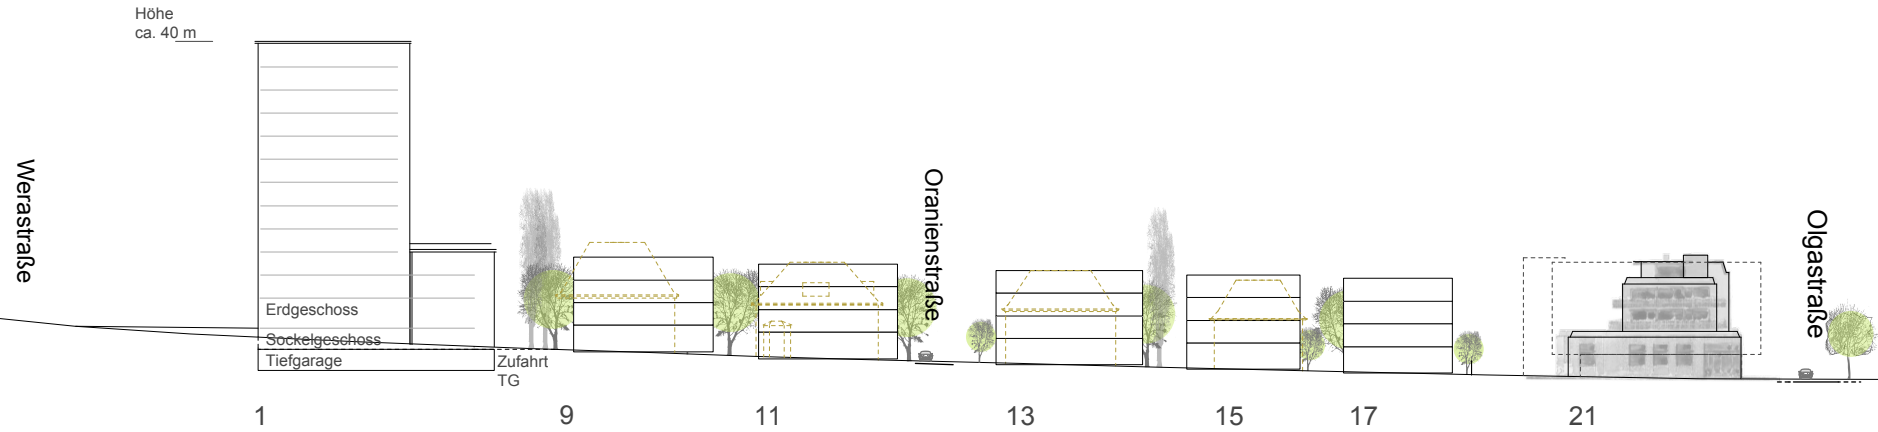

Städtebaulicher Entwurf - Ansicht Friedrichstraße - M 1:1000

FRIEDRICHSHAFEN

**Fortschreibung Rahmenplan
Friedrichstraße West**

Städtebaulicher Entwurf
Variante 1 -
Typ schmale Struktur

9.1

Maßstab: 1:1.000
Datum: 16.09.2019

WICK + PARTNER
ARCHITEKTEN STADTPLANER
Gähkopf 18
70192 Stuttgart
0711-25509550
info@wick-partner.de