


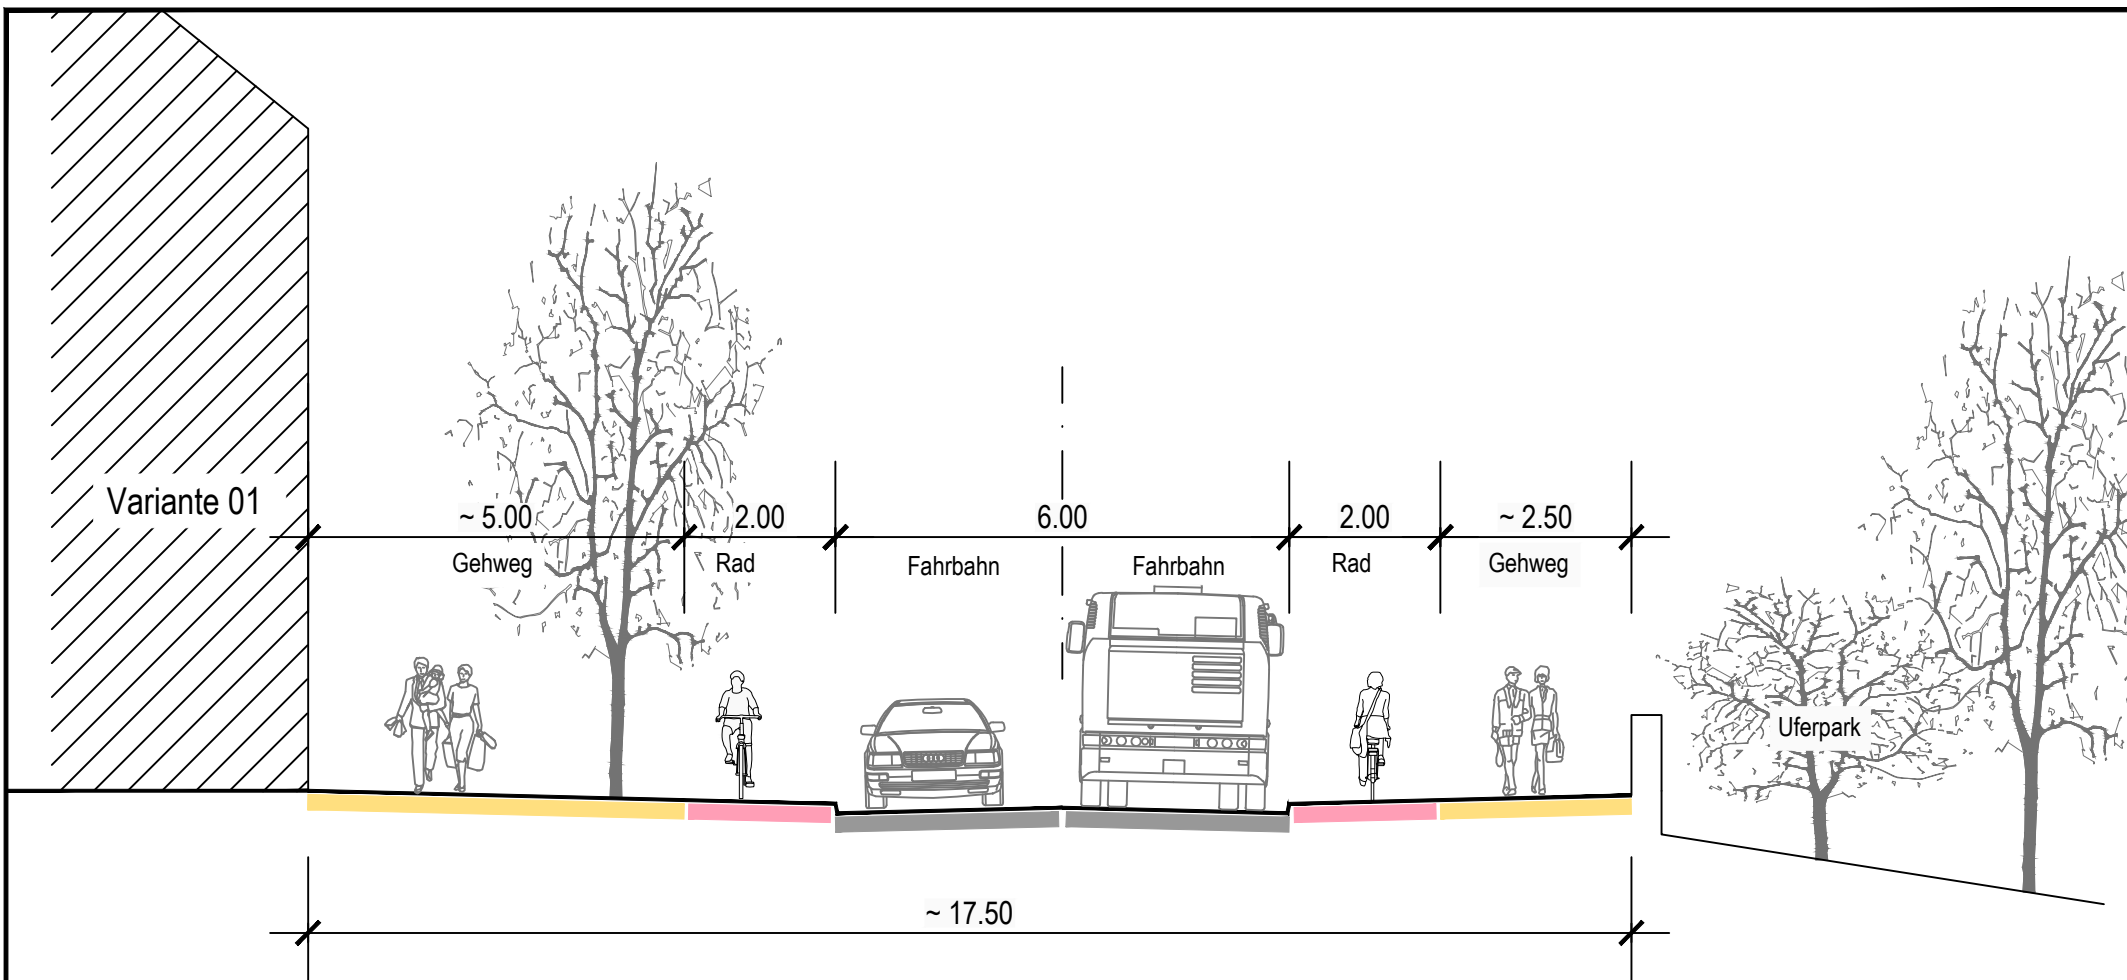

ZEICHENERKLÄRUNG:

- Gehweg
- Radweg

Bereich Friedrichstraße


Variante 01

Stadt Friedrichshafen
 Amt für Stadtplanung und Umwelt
 18.06.2019


Plannummer
 XXX

Maßstab
 1:100

bearbeitet
 Sin/Ha

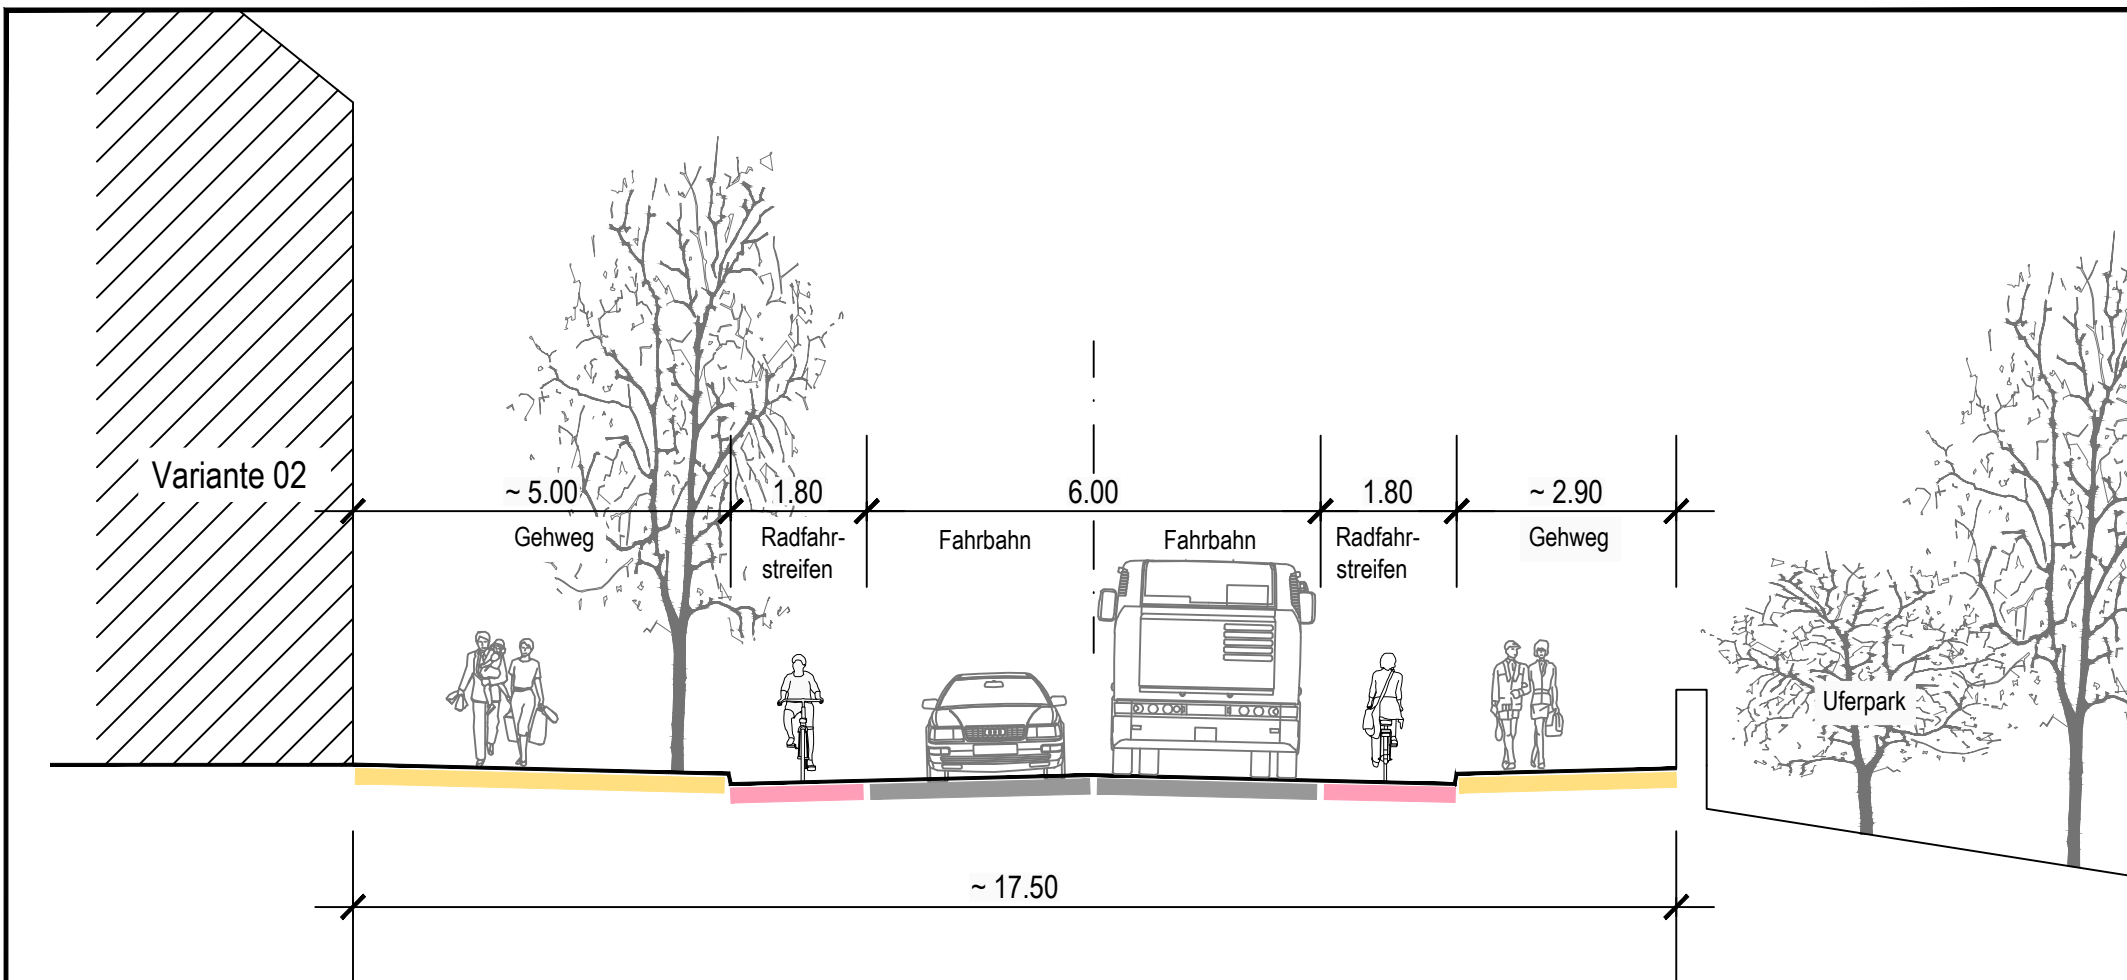

ZEICHENERKLÄRUNG:

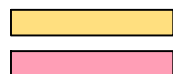

Gehweg
Radweg

Bereich Friedrichstraße


Variante 02

Stadt Friedrichshafen
Amt für Stadtplanung und Umwelt
18.06.2019

Plannummer
XXX

Maßstab
1:100

bearbeitet
Sin/Ha

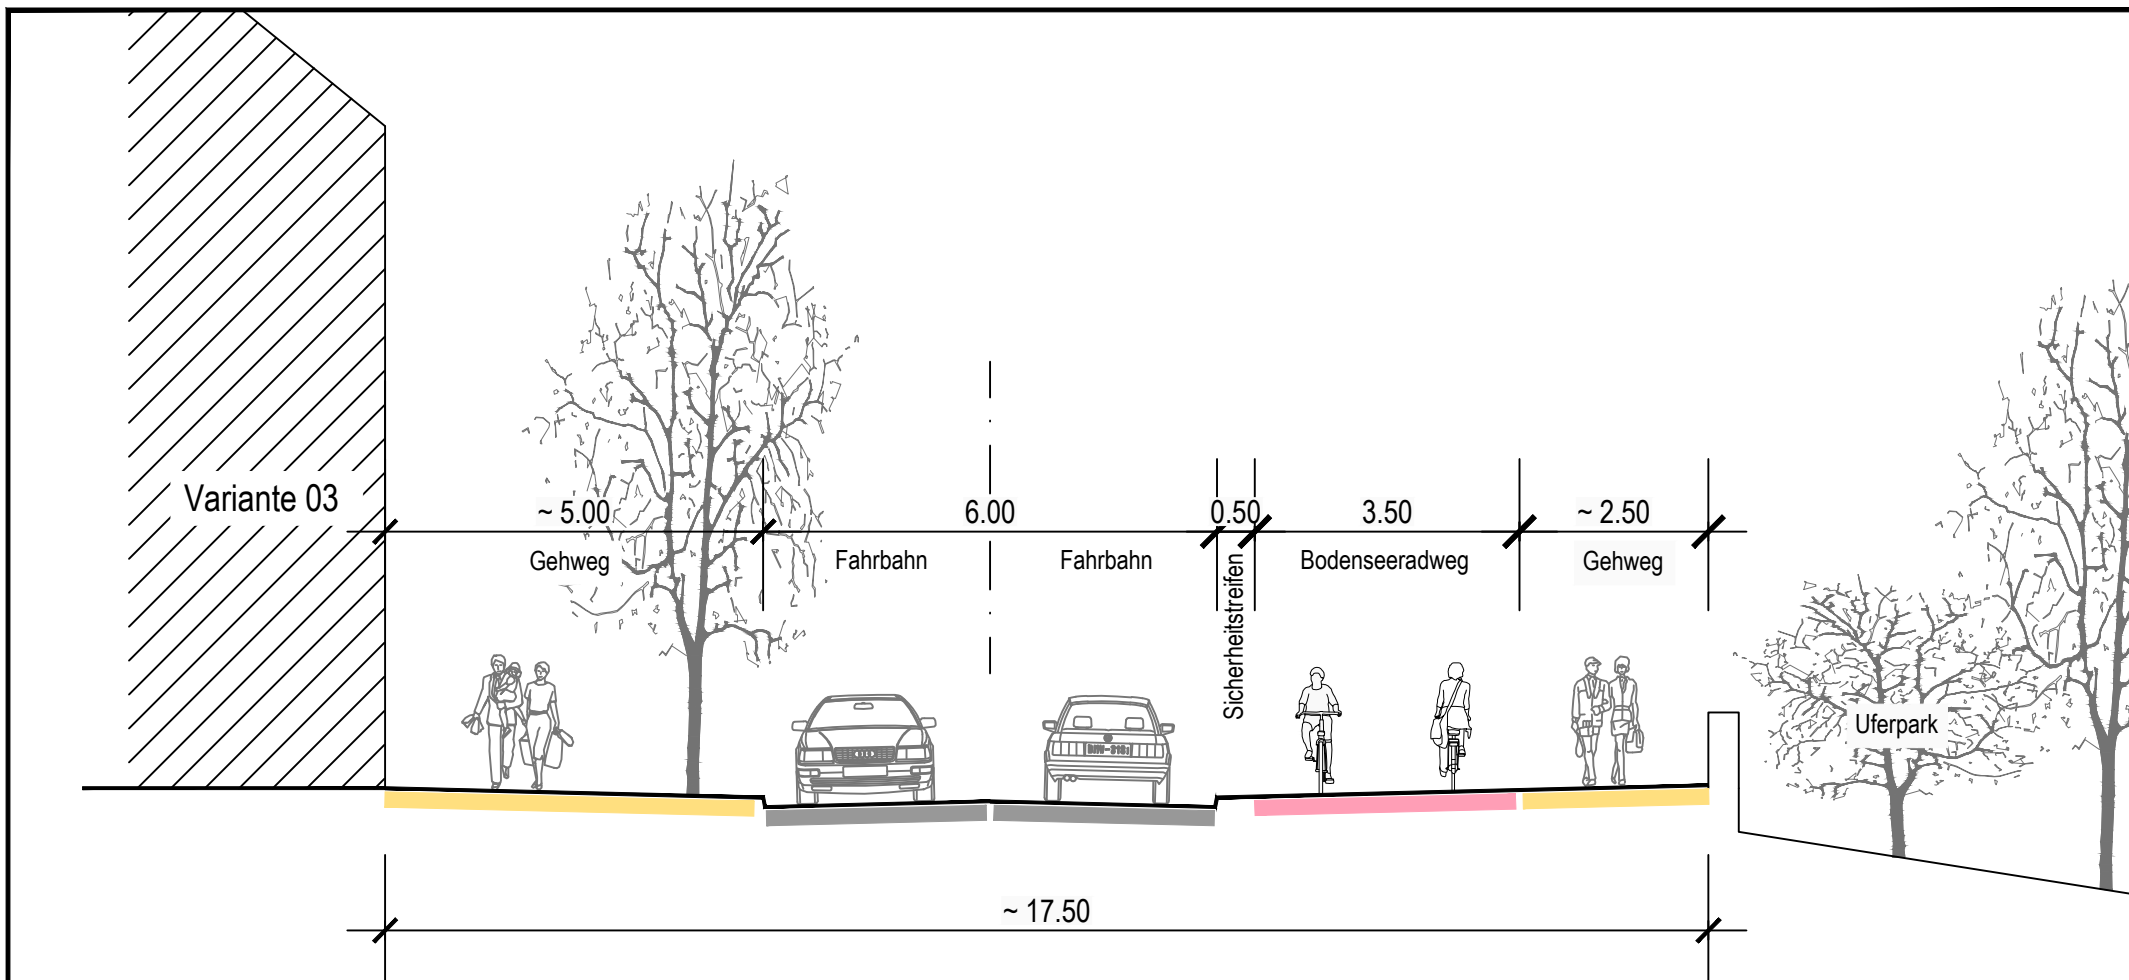

ZEICHENERKLÄRUNG:



Gehweg
Radweg

Bereich Friedrichstraße


Variante 03

Stadt Friedrichshafen
Amt für Stadtplanung und Umwelt
18.06.2019


Plannummer
XXX

Maßstab
1:100

bearbeitet
Sin/Ha

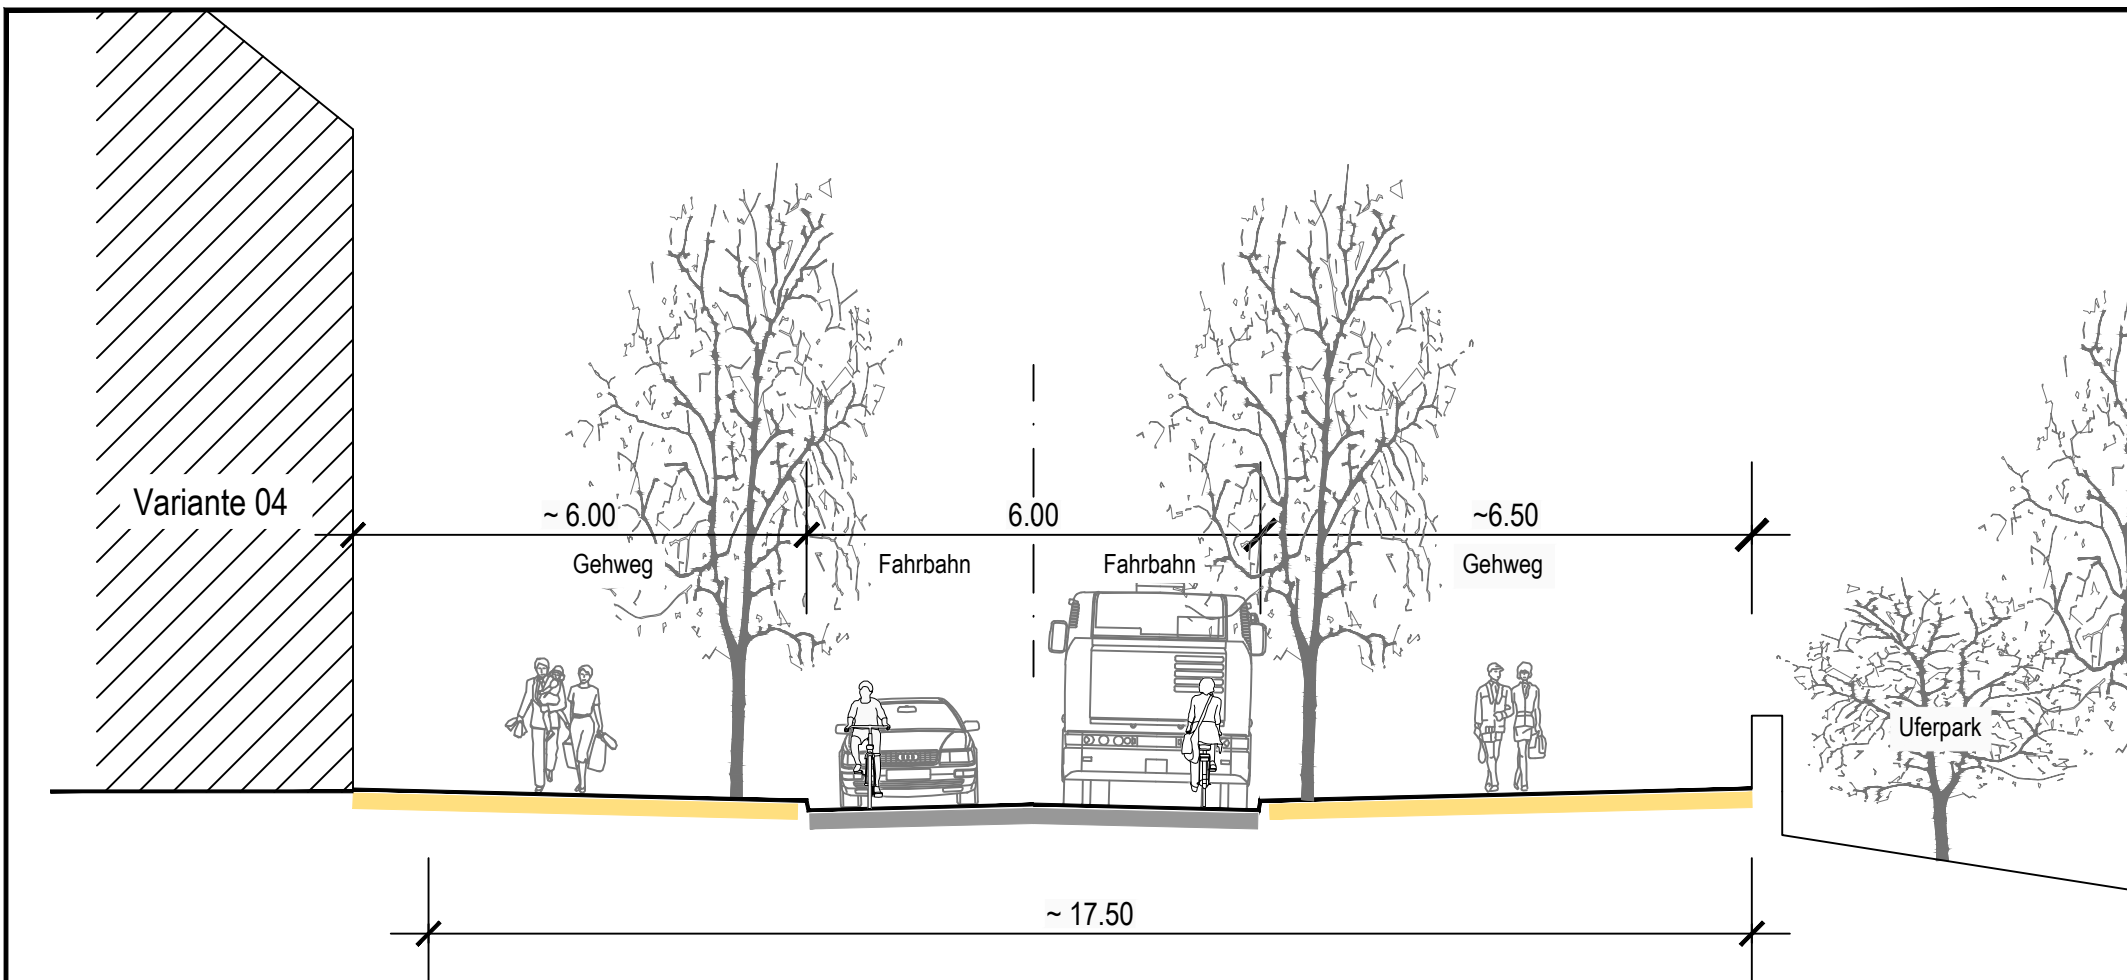

ZEICHENERKLÄRUNG:

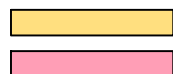

Gehweg
Radweg

Bereich Friedrichstraße


Variante 04

Stadt Friedrichshafen
Amt für Stadtplanung und Umwelt
18.06.2019

Plannummer
XXX

Maßstab
1:100

bearbeitet
Sin/Ha

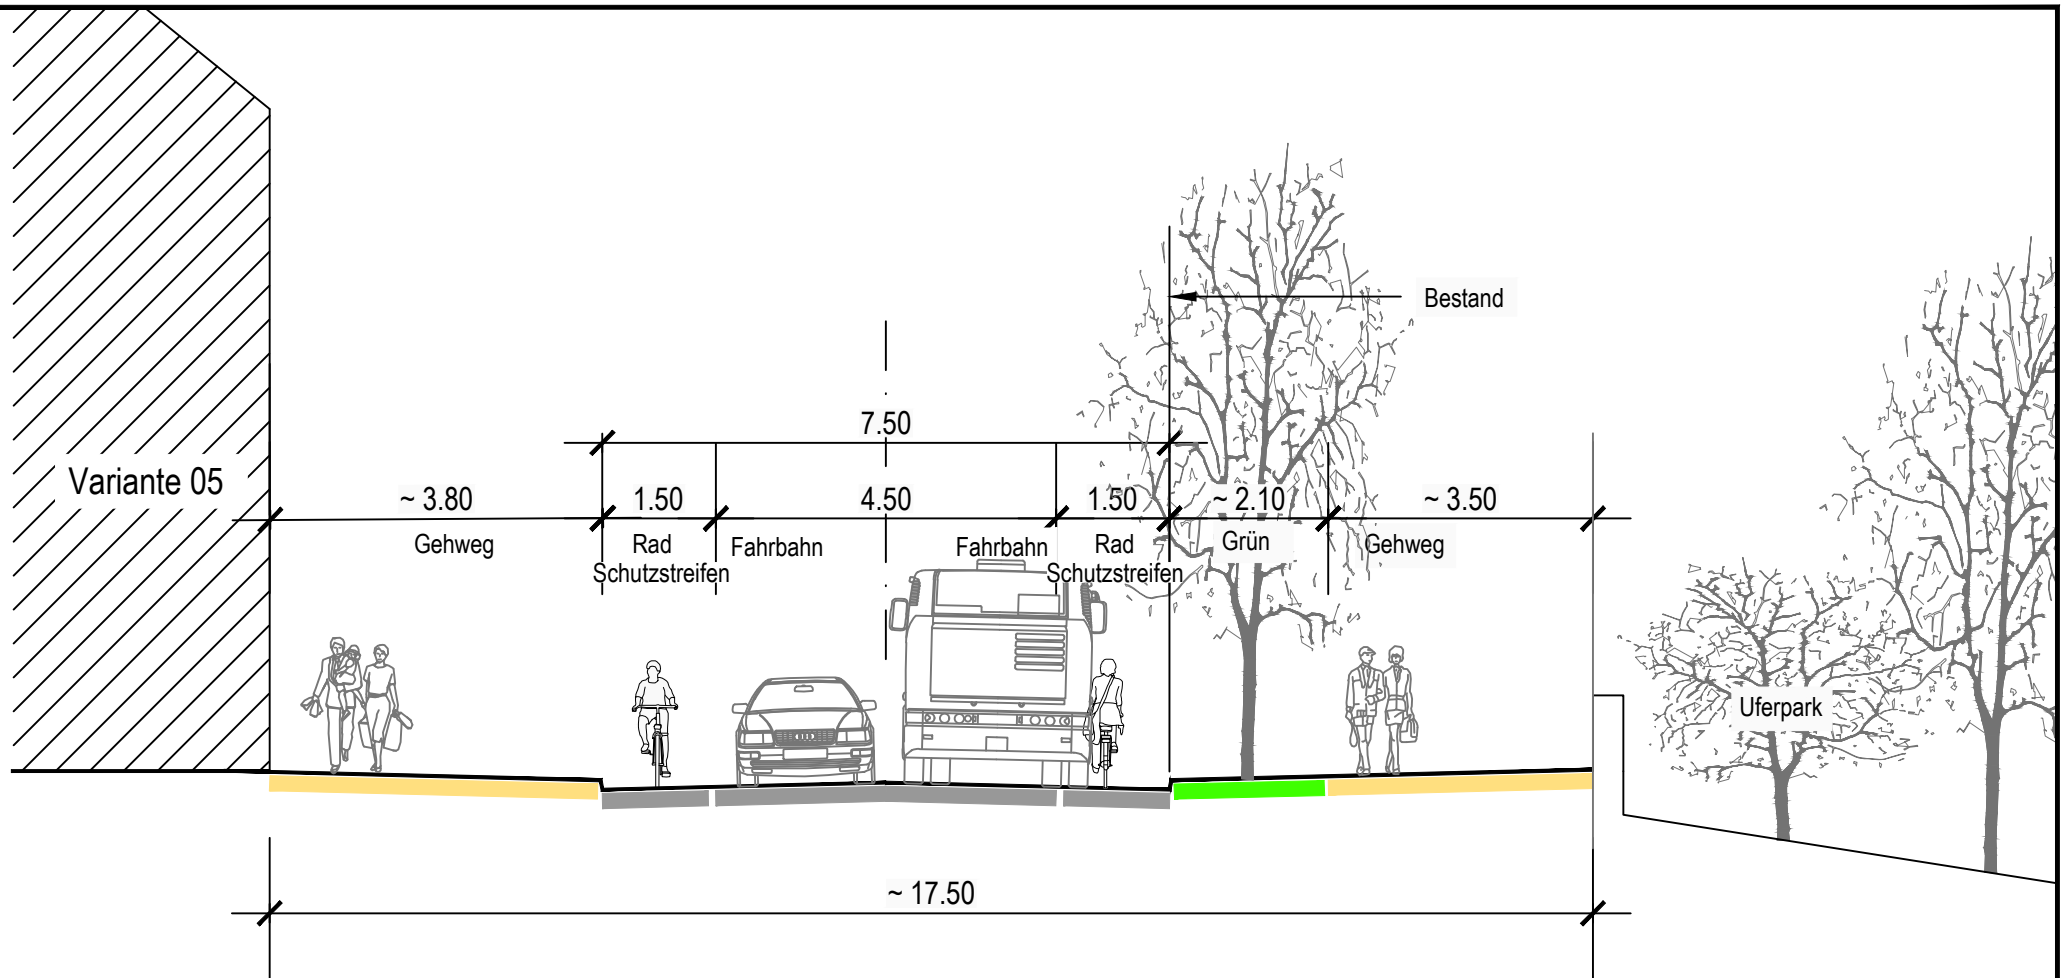

ZEICHENERKLÄRUNG:



Bereich Friedrichstraße


Variante 05

Stadt Friedrichshafen
 Amt für Stadtplanung und Umwelt
 18.06.2019

Plannummer
 XXX

Maßstab
 1:100

bearbeitet
 Sin/Ha

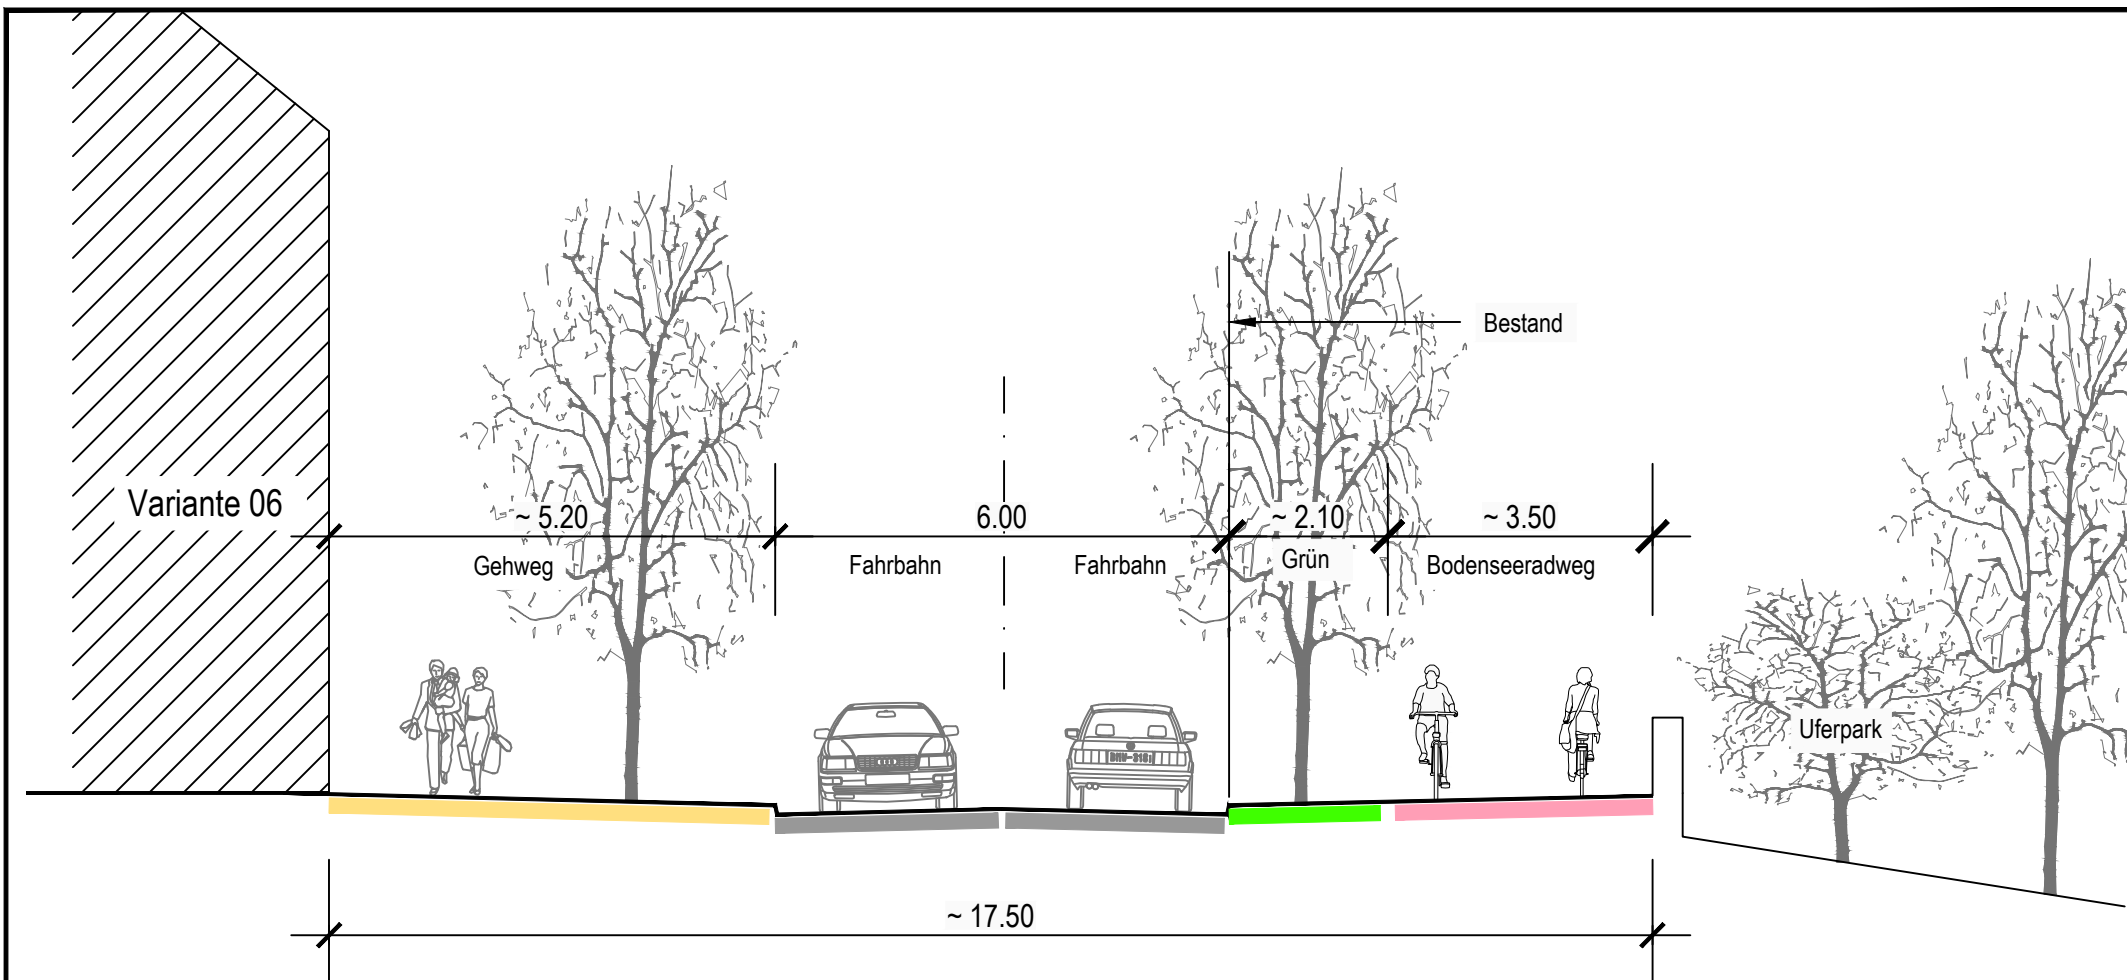

ZEICHENERKLÄRUNG:

- Gehweg
- Radweg

Bereich Friedrichstraße

Variante 06

Stadt Friedrichshafen
Amt für Stadtplanung und Umwelt
28.01.2019

Plannummer
XXX

Maßstab
1:100

bearbeitet
Sin/Ha