




# BESTAND

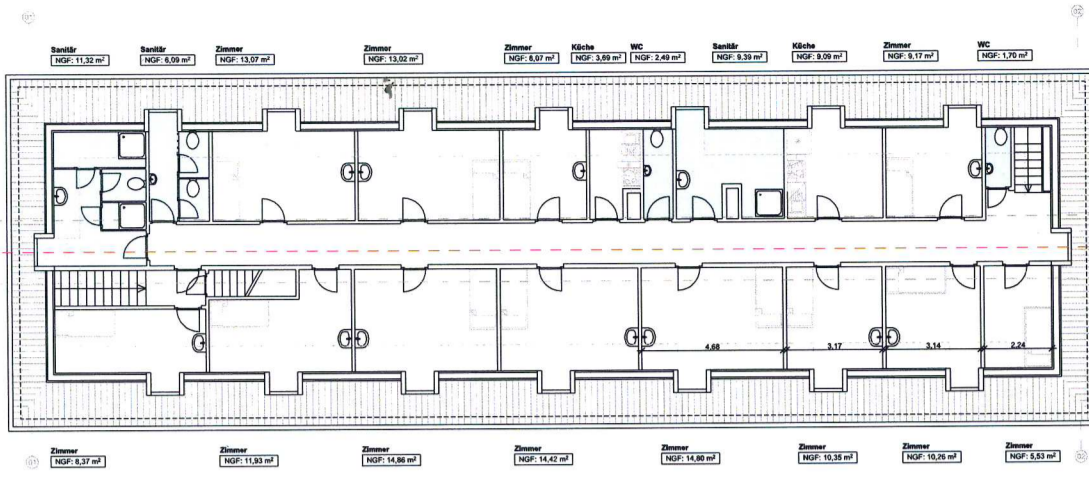


Grundriss  
Dachgeschoss

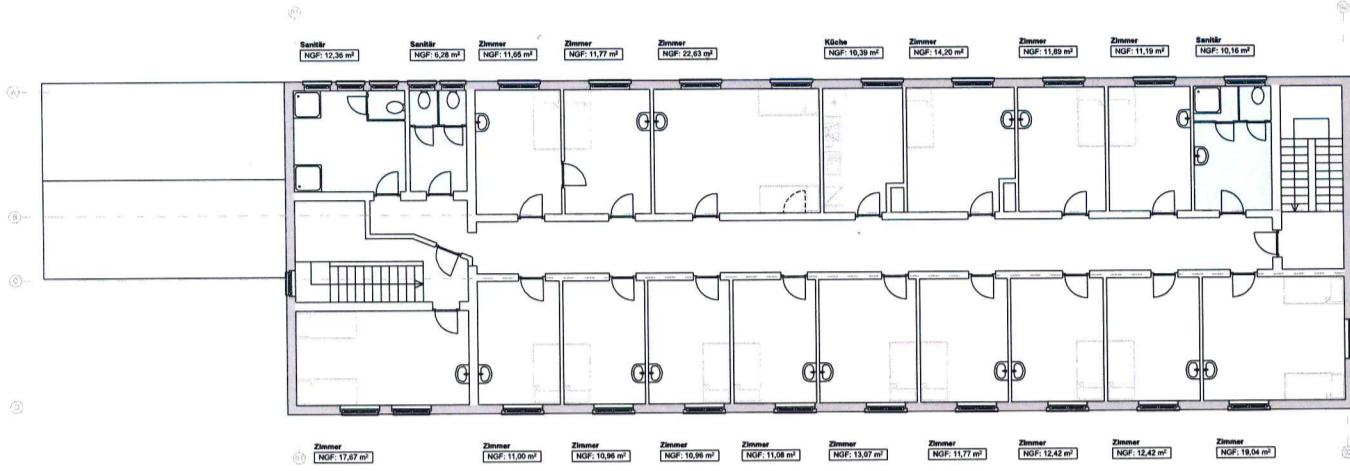

Grundriss  
2. Obergeschoss

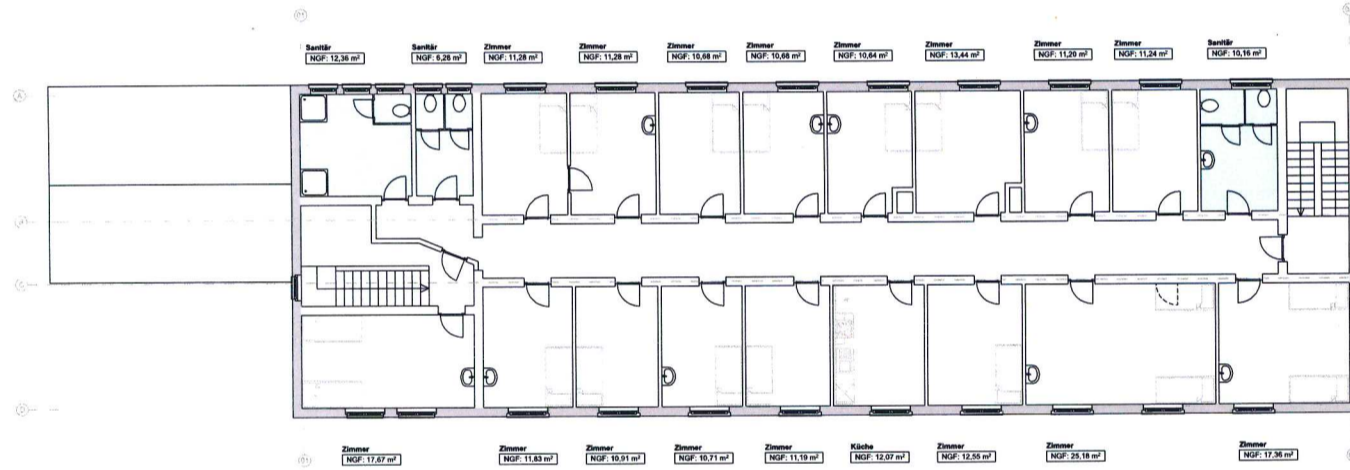


Grundriss  
1. Obergeschoss

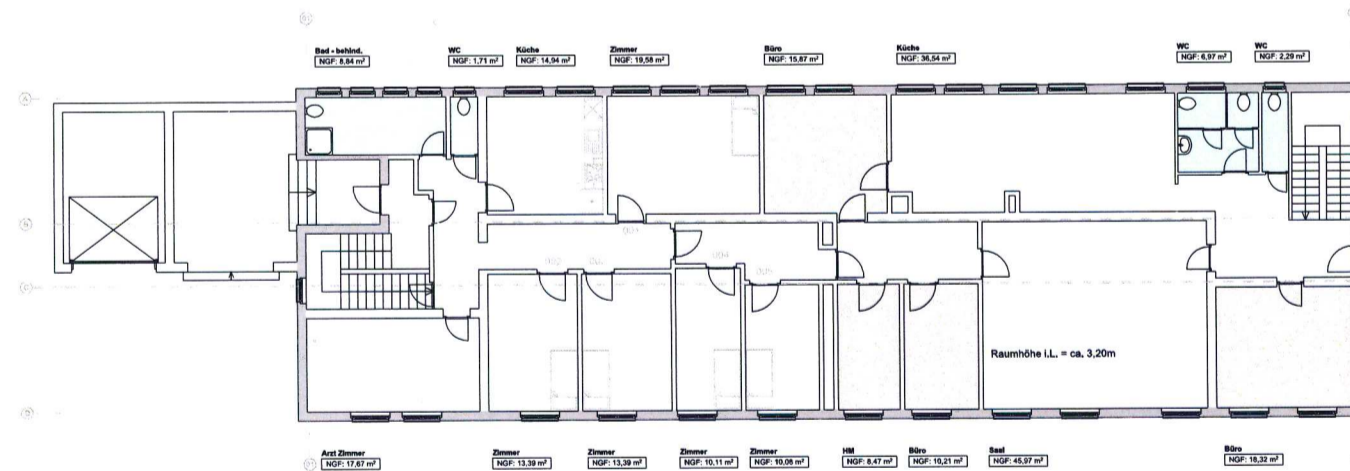

Grundriss  
Erdgeschoss


|                                     |    |
|-------------------------------------|----|
| Anzahl Betten                       | 55 |
| Anzahl Doppelzimmer                 | 6  |
| Anzahl Betten wenn NUR EINZ.        | 49 |
| Anzahl Duschen EINZ. (2 Personen)   | 0  |
| Anzahl Duschen GEMEIN.              | 9  |
| Anzahl Toiletten EINZ. (2 Personen) | 0  |
| Anzahl Toiletten GEMEIN.            | 19 |

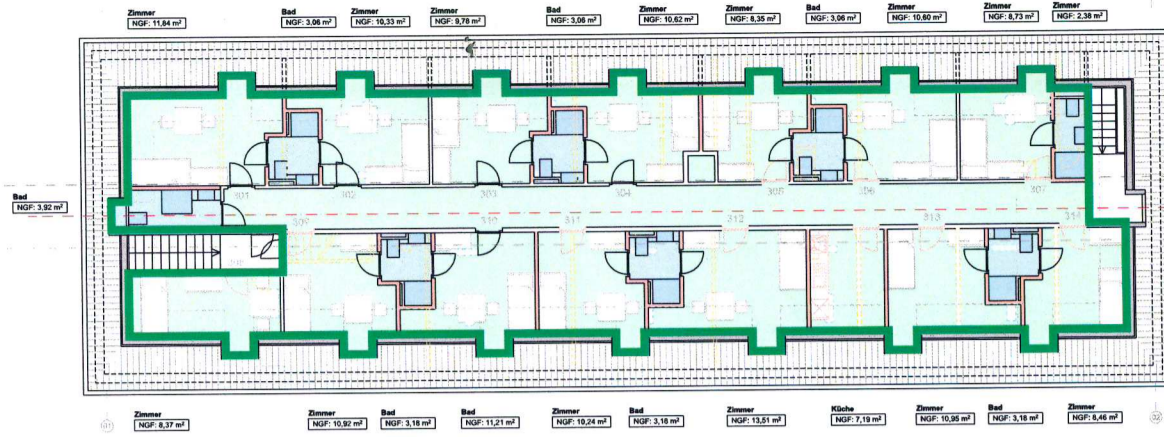


Grundriss  
Dachgeschoss



Grundriss  
2. Obergeschoss

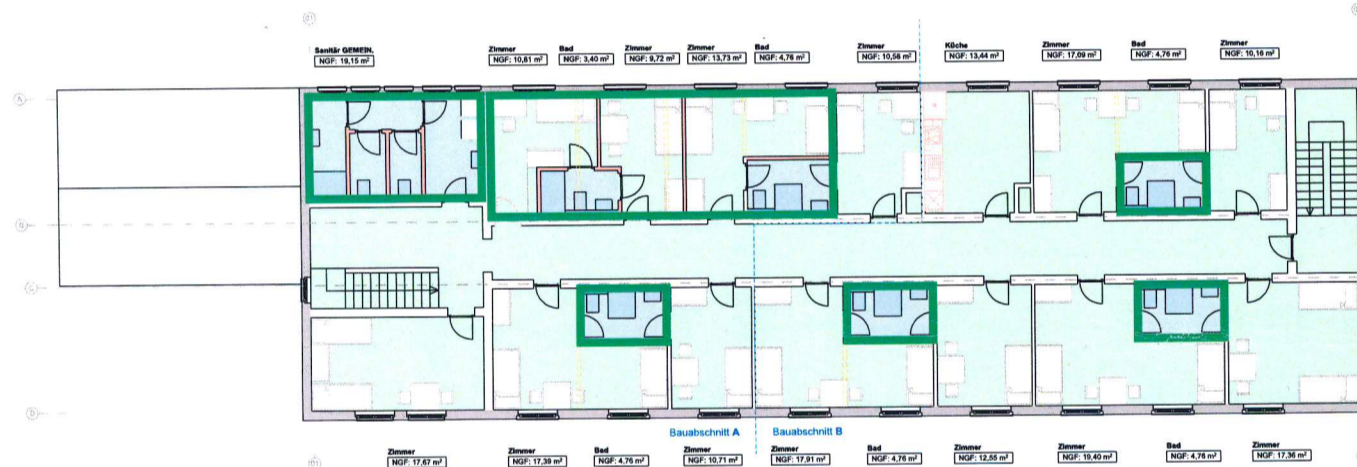


Grundriss  
1. Obergeschoss

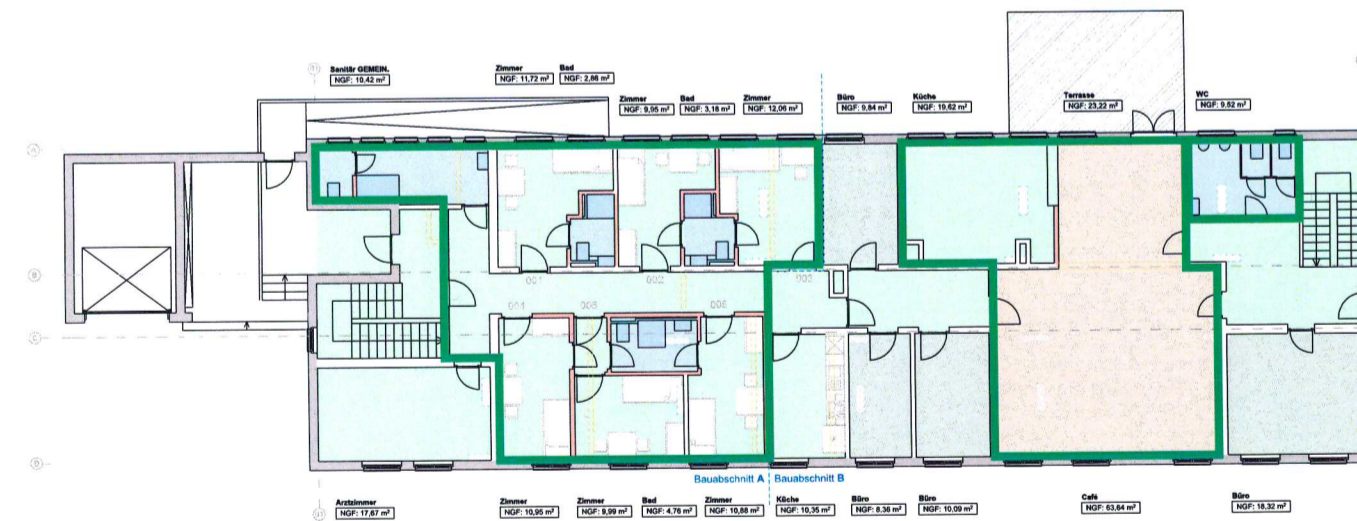


Grundriss  
Erdgeschoss

|                                     |    |  |         |
|-------------------------------------|----|--|---------|
| Anzahl Betten                       | 60 | Fläche Umbau Komplett (m <sup>2</sup> )          | 500,00  |
| Anzahl Doppelzimmer                 | 14 | Zulage Installationen (Faktor x m <sup>2</sup> ) | 1,25    |
| Anzahl Betten wenn NUR EINZ.        | 46 | Fläche Umbau Café (m <sup>2</sup> )              | 105,00  |
| Anzahl Duschen EINZ. (2 Personen)   | 22 | Fläche Erneuerung Oberflächen (m <sup>2</sup> )  | 1225,00 |
| Anzahl Duschen GEMEIN.              | 4  |  |         |
| Anzahl Toiletten EINZ. (2 Personen) | 22 |  |         |
| Anzahl Toiletten GEMEIN.            | 8  |  |         |


*A1,6 Mio*

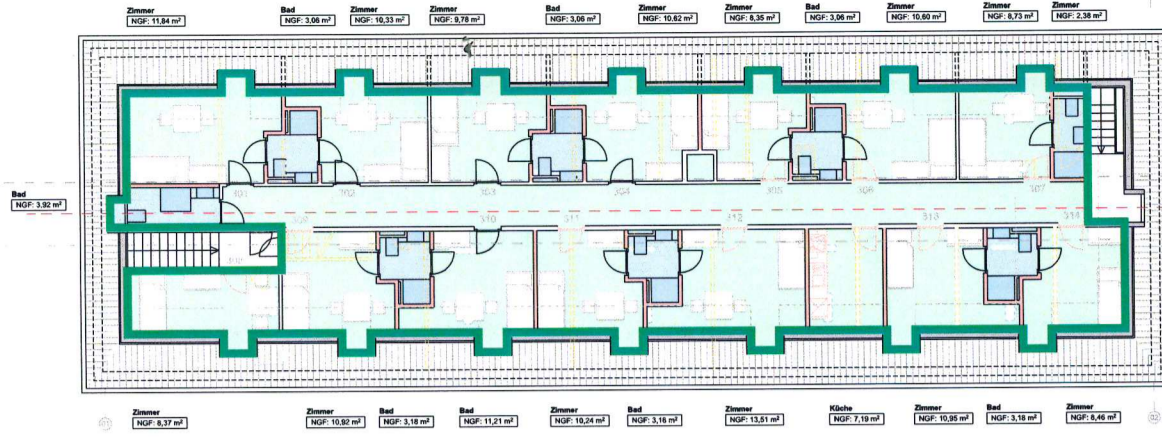


Grundriss  
Dachgeschoss

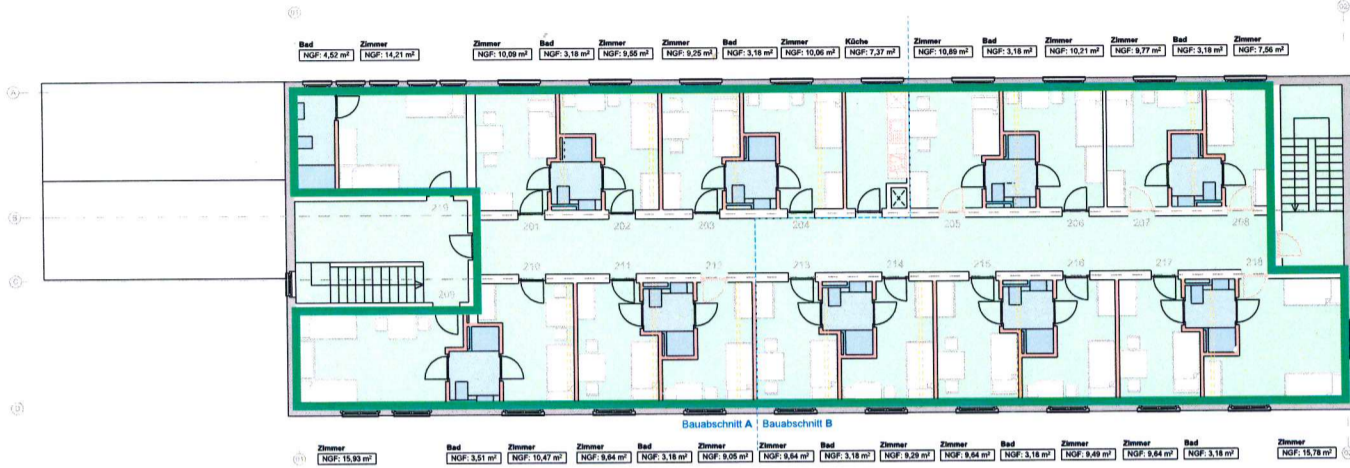

Grundriss  
2. Obergeschoss

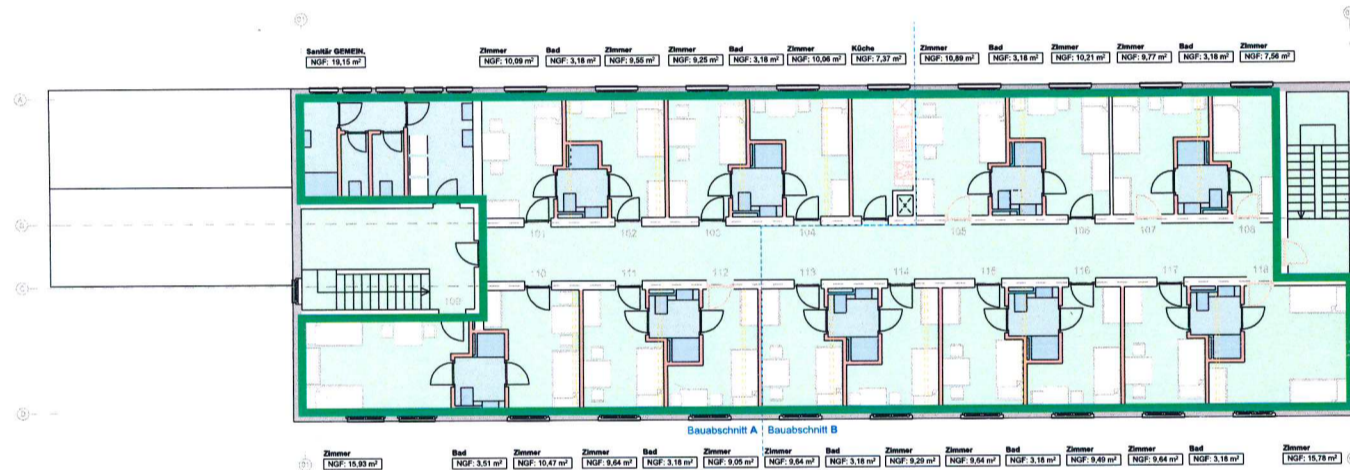


Grundriss  
1. Obergeschoss

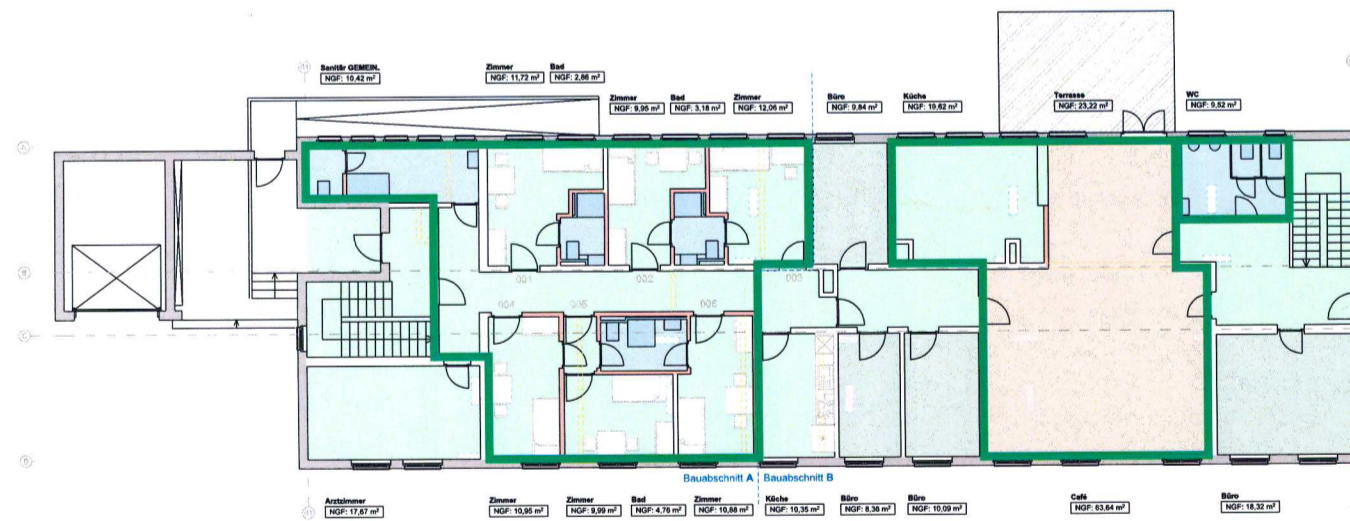


Grundriss  
Erdgeschoss

|                                     |    |    |  |         |
|-------------------------------------|----|----|--|---------|
| Anzahl Betten                       | 60 | 62 | Fläche Umbau Komplett (m <sup>2</sup> )          | 1000,00 |
| Anzahl Doppelzimmer                 | 14 | 5  | Zulage Installationen (Faktor x m <sup>2</sup> ) | 1,00    |
| Anzahl Betten wenn NUR EINZ.        | 46 | 57 | Fläche Umbau Café (m <sup>2</sup> )              | 105,00  |
| Anzahl Duschen EINZ. (2 Personen)   | 22 | 29 | Fläche Erneuerung Oberflächen (m <sup>2</sup> )  | 1225,00 |
| Anzahl Duschen GEMEIN.              | 4  | 3  |  |         |
| Anzahl Toiletten EINZ. (2 Personen) | 22 | ?  |  |         |
| Anzahl Toiletten GEMEIN.            | 8  | ?  |  |         |


2,05 Mio

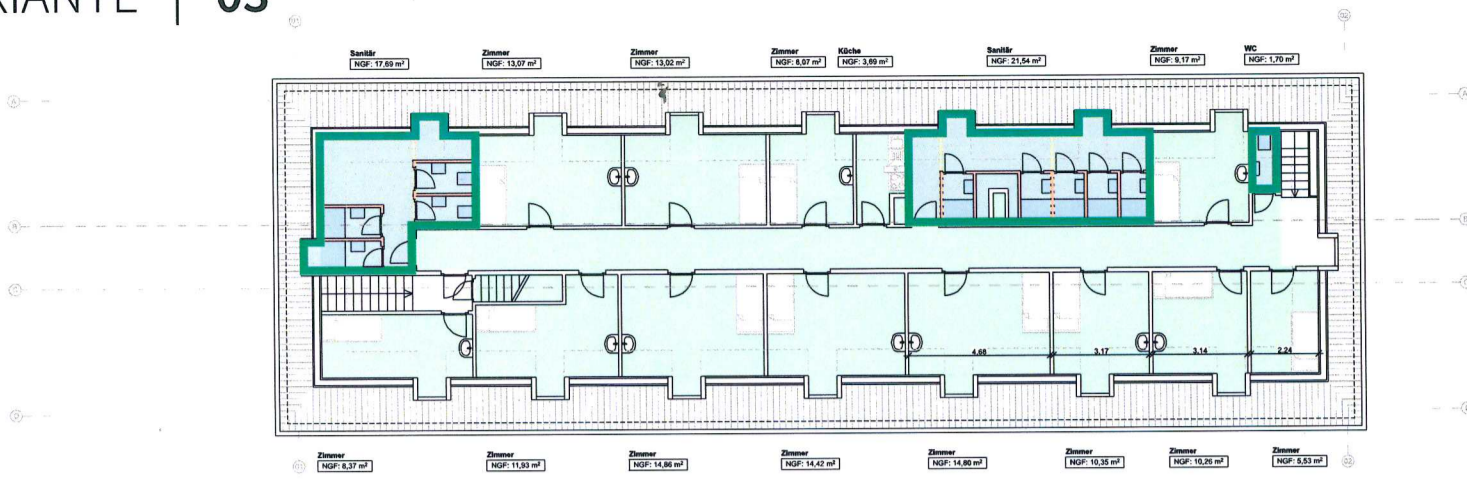


Grundriss  
Dachgeschoss

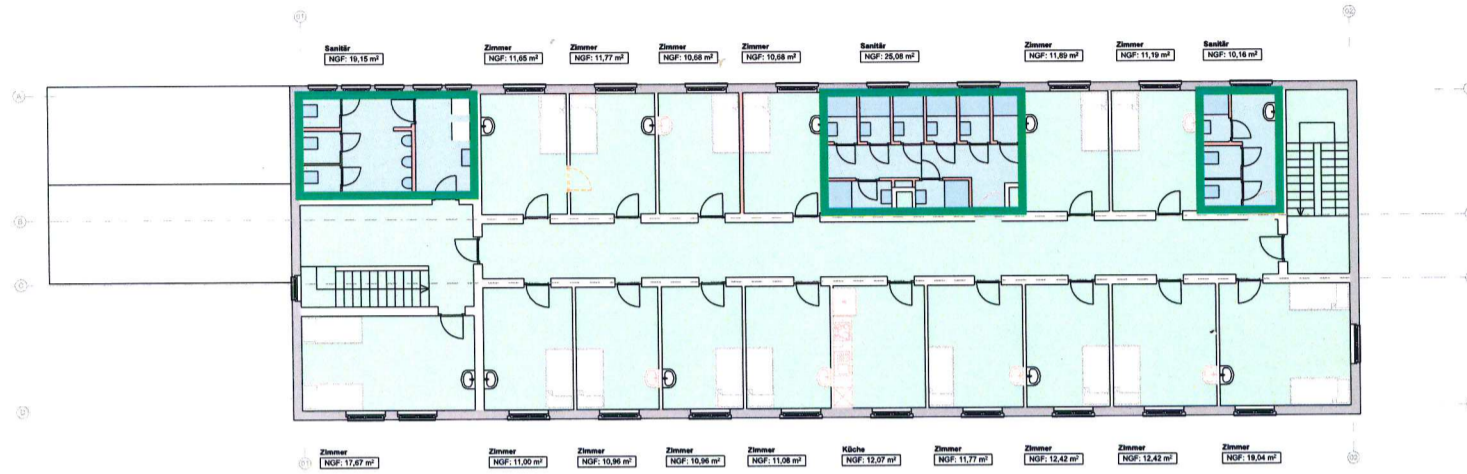

Grundriss  
2. Obergeschoss

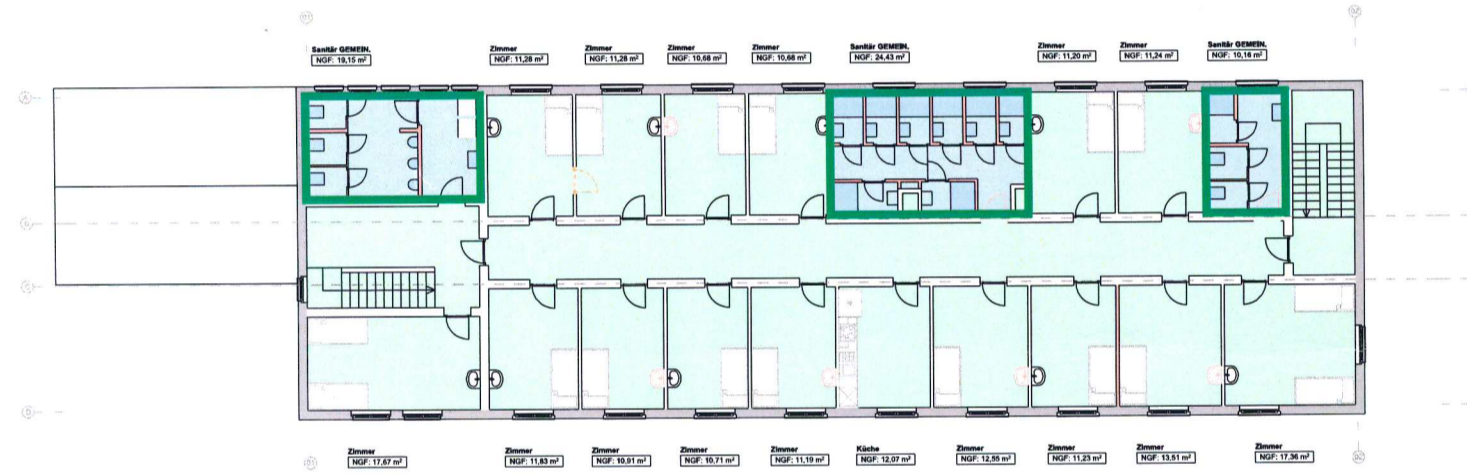

Grundriss  
1. Obergeschoss

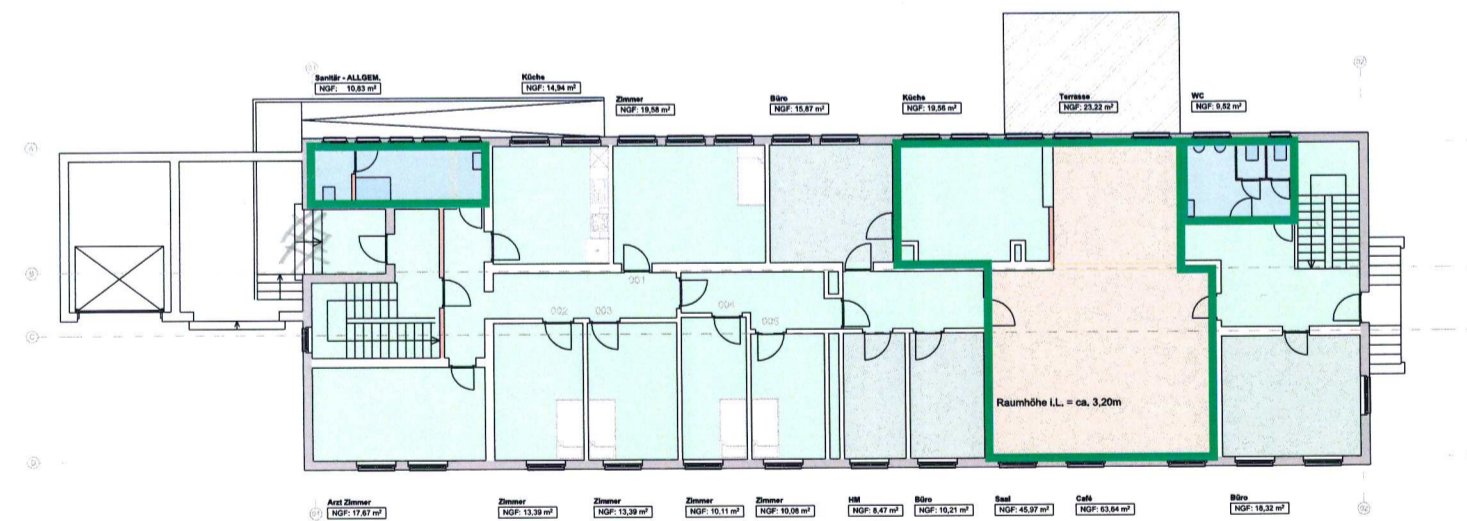

Grundriss  
Erdgeschoss

|                                     |    |  |         |
|-------------------------------------|----|--|---------|
| Anzahl Betten                       | 51 | Fläche Umbau Komplett (m <sup>2</sup> )          | 185,00  |
| Anzahl Doppelzimmer                 | 4  | Zulage Installationen (Faktor x m <sup>2</sup> ) | 2,00    |
| Anzahl Betten wenn NUR EINZ.        | 47 | Fläche Umbau Café (m <sup>2</sup> )              | 105,00  |
| Anzahl Duschen EINZ. (2 Personen)   | 0  | Fläche Erneuerung Oberflächen (m <sup>2</sup> )  | 1225,00 |
| Anzahl Duschen GEMEIN.              | 26 |  |         |
| Anzahl Toiletten EINZ. (2 Personen) | 0  |  |         |
| Anzahl Toiletten GEMEIN.            | 16 |  |         |

1,07 Mio