



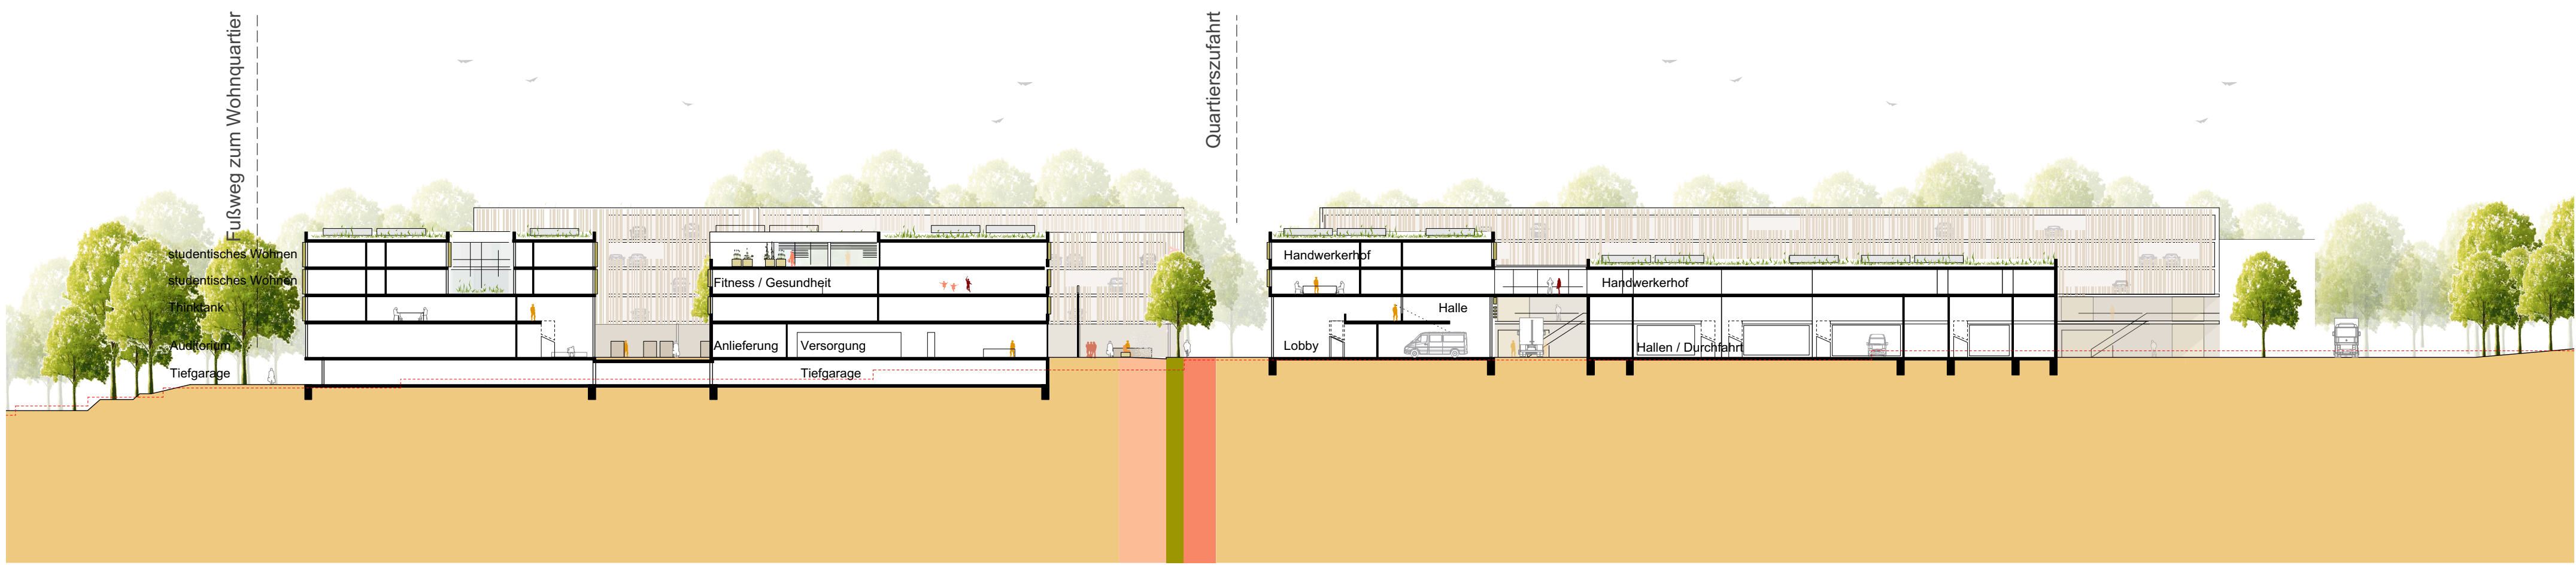

Schnitt AA

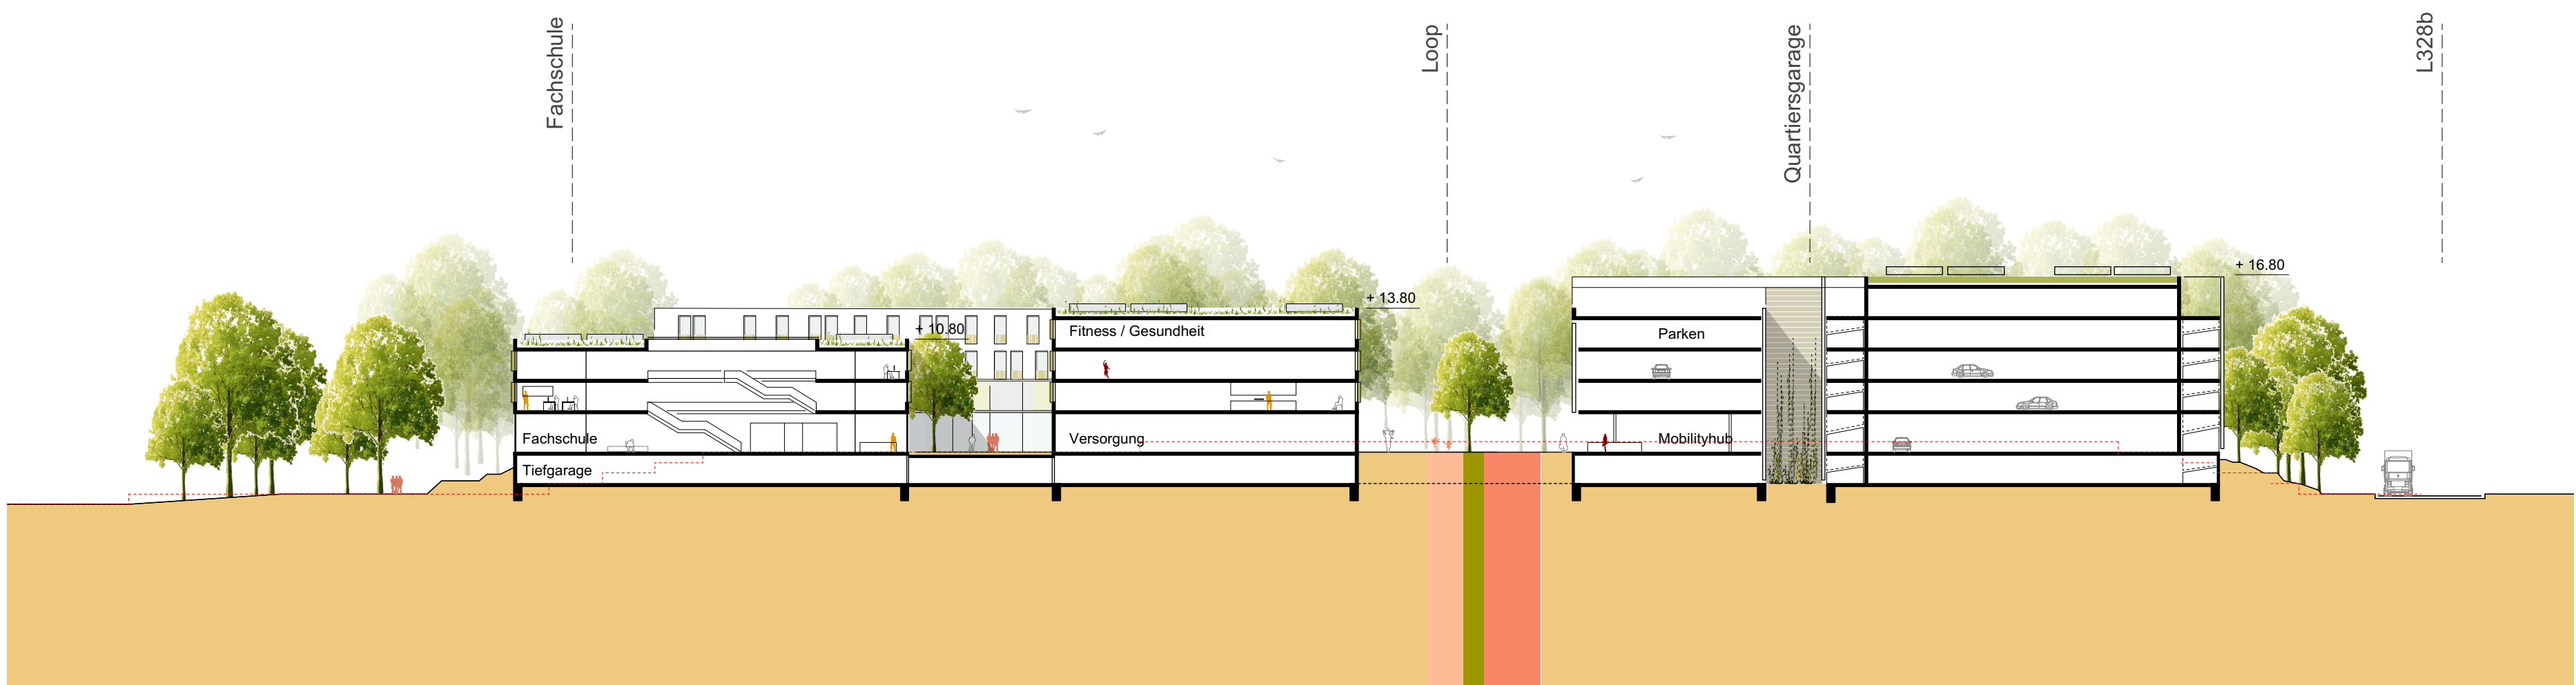


Schnitt BB



Schnitt CC



Schnitt DD

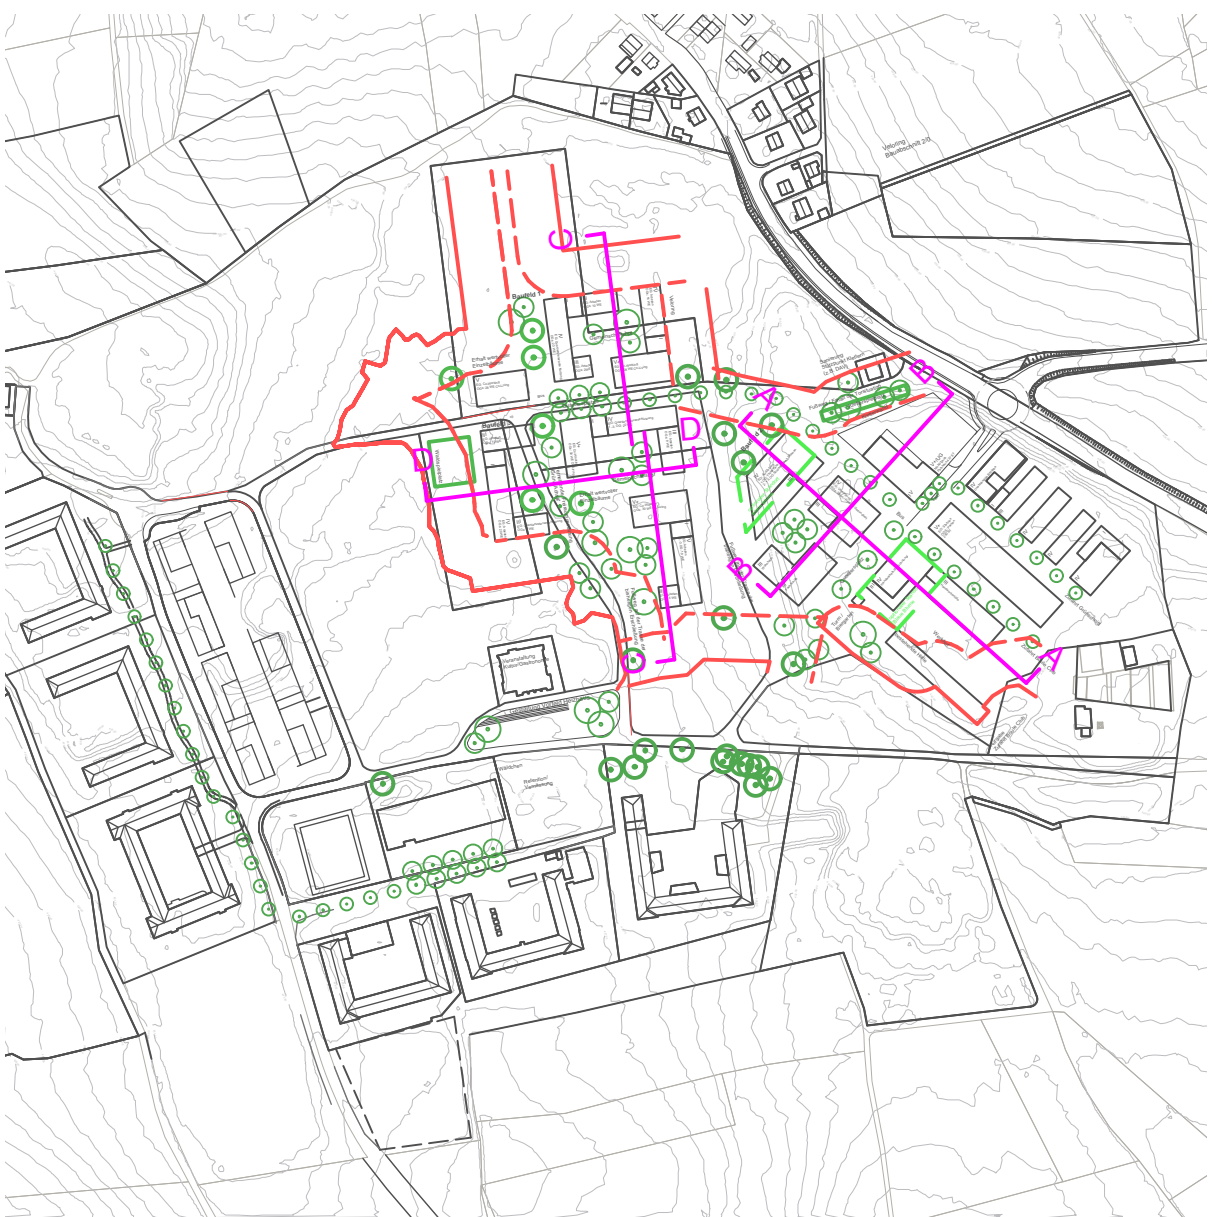

Stadt Friedrichshafen Fallenbrunnen Nordost	
Überarbeitung Wettbewerbsentwurf Zwischenstand	
Schnitte	Stand: 08.06.2022
Maßstab 1 : 500	
Planfertiger:	WICK+PARTNER ARCHITEKTEN STADTPLANER PARTNERSCHAFT mbB Silberburgstraße 159A • 70178 Stuttgart T 0711 255 09 55 0 • info@wick-partner.de