

Planzeichenerklärung

Änderungsbereich

Bauflächen
Bestand Planung
W Wohnfläche
M Mischfläche
G Gewerbliche Fläche
S Sonderfläche
Z Zukünftig geplante gewerbliche Bereiche, von der Genehmigung noch ausgenommen

GEMEINBEDARFSFLÄCHEN
VERWALTUNG
SCHULE
KIRCHE / KIRCHLICHE EINRICHTUNG
SOZIALE EINRICHTUNG
KINDERGARTEN
KINDERTAGESSTÄTTE
JUGENDEINRICHTUNG
JUGENDHERBERGE
GEMEINDEZENTRUM
ALTENHEIM
KRANKENHAUS
KULTURELLE EINRICHTUNG
SPORTHALLE
MEHRZWECKHALLE
FEUERWEHR
HALLENBAD
POST

Grünflächen und Freizeiteinrichtungen
GRÜNFLÄCHE
GRÜNLAGE / PARK
SPORTPLATZ
CAMPINGPLATZ
SPIELPLATZ
BOLZPLATZ
TENNISPLATZ
TENNISHALLE
SCHIESSANLAGE
BADEPLATZ
REITHALLE
SONSTIGE FREIZEITEINRICHTUNGEN / SONNENSPORTANLAGE
DAUERGRÜNLÄNDER
FRIEDHOF

LAND- UND FORSTWIRTSCHAFTSFLÄCHEN
LANDWIRTSCHAFT
FORSTWIRTSCHAFT
WEINBAU
LANDSCHAFTSPLANUNG
ÖKOPOOL-POTENTIALE
VER- UND ENTSORGUNGSFLÄCHEN
GASSTATION
HEIZKRAFTWERK
WASSERWERK
BRUNNENPUMPWERK
QUELLE
WASSERBEHÄLTER
KLÄRANLAGE
REGENÜBERLAUFBAUWERK

VERKEHRSANLAGEN
ZOB
P
HUBSCHRAUBLANDPLATZ
SCHIFFS- UND FAHRHAFEN
BOOTSHAFEN
SONSTIGE PLANZEICHEN
FLÄCHEN FÜR AUFSCHÜTTUNGEN
FLÄCHEN FÜR ABGRABUNGEN
ABGRENZUNG DER STADT - BZW. GEMEINDEGEBIRGUNG
ABGRENZUNG DES VERFAHRENSGEBIETES
ABGRENZUNG DER FLUSSCHNEISE / BAUSCHUTZBEREICH GEM. PLANENSCHRIEB
LÄRMKONTUREN



Kennzeichnungen der Lage von Altlasten § 5 ABS. 3 BauGB
ALTLASTENSTANDORT
ALTLASTENFLÄCHE / ALTLASTENVERDACHTSFLÄCHE

Übernahme von Planungen nach anderen Gesetzen § 5 ABS. 4 BauGB

VERKEHR § 17 FStrG / § 37 StrG
KLASSIFIZIERTE STRASSE 4-SPURIG
KLASSIFIZIERTE STRASSE 2-SPURIG / HAUPTVERKEHRSSTRASSE
PLANUNGSSTRASSE LINIENVERMERK
ORTSDURCHFARTSGRENZE
GEPLANTER KREUZUNGS- / ANSCHLUSSBEREICH
NATURSCHUTZ
LANDSCHAFTSSCHUTZGEBIET § 22 NatSchG
NATURSCHUTZGEBIET § 21 NatSchG
FLÄCHENHAFTES NATURDENKMAL § 24 NatSchG
GESCHÜTZTER GRÜNBESTAND § 25 NatSchG
NATURDENKMAL § 24 NatSchG
BIOTOP NACH § 24a NatSchG
WALDBIOTOP NACH § 30a WaldG
FFH - SCHUTZGEBIET (MIT GEBIETSNUMMER)
EUROP. VOGELSCHUTZGEBIET (MIT GEBIETSNUMMER)

SCHIENENVERKEHR
BAHNANLAGE
BAHNHOF
BAHNHALTEPUNKT
PLANUNGSSTRASSE LINIENVERMERK
WASSERWIRTSCHAFT
WASSERSCHUTZGEBIET § 19 WHG (ABGESTUFTE ZONE I-III)
ÜBERSCHWEMMUNGSGEBIET § 32 WHG
WASSERFLÄCHEN
WASSERLÄUFE

VER- UND ENTSORGUNGSANLAGEN
RICHTFUNKSTRECKE MIT SCHUTZZONE
HOCHSPANNUNGSLEITUNG 110KV, 20KV / § 14 LPBG
GASHOCHDRUCKLEITUNG
GASÜBERGABESTATION
UMSPANNWERK
MÜLLDEPONE
BAUSCHUTTDEPONE
DENKMALSCHUTZ
BAULICHES KULTURDENKMAL § 12 DSchG
FLÄCHENHAFTES BODENDENKMAL § 12 DSchG

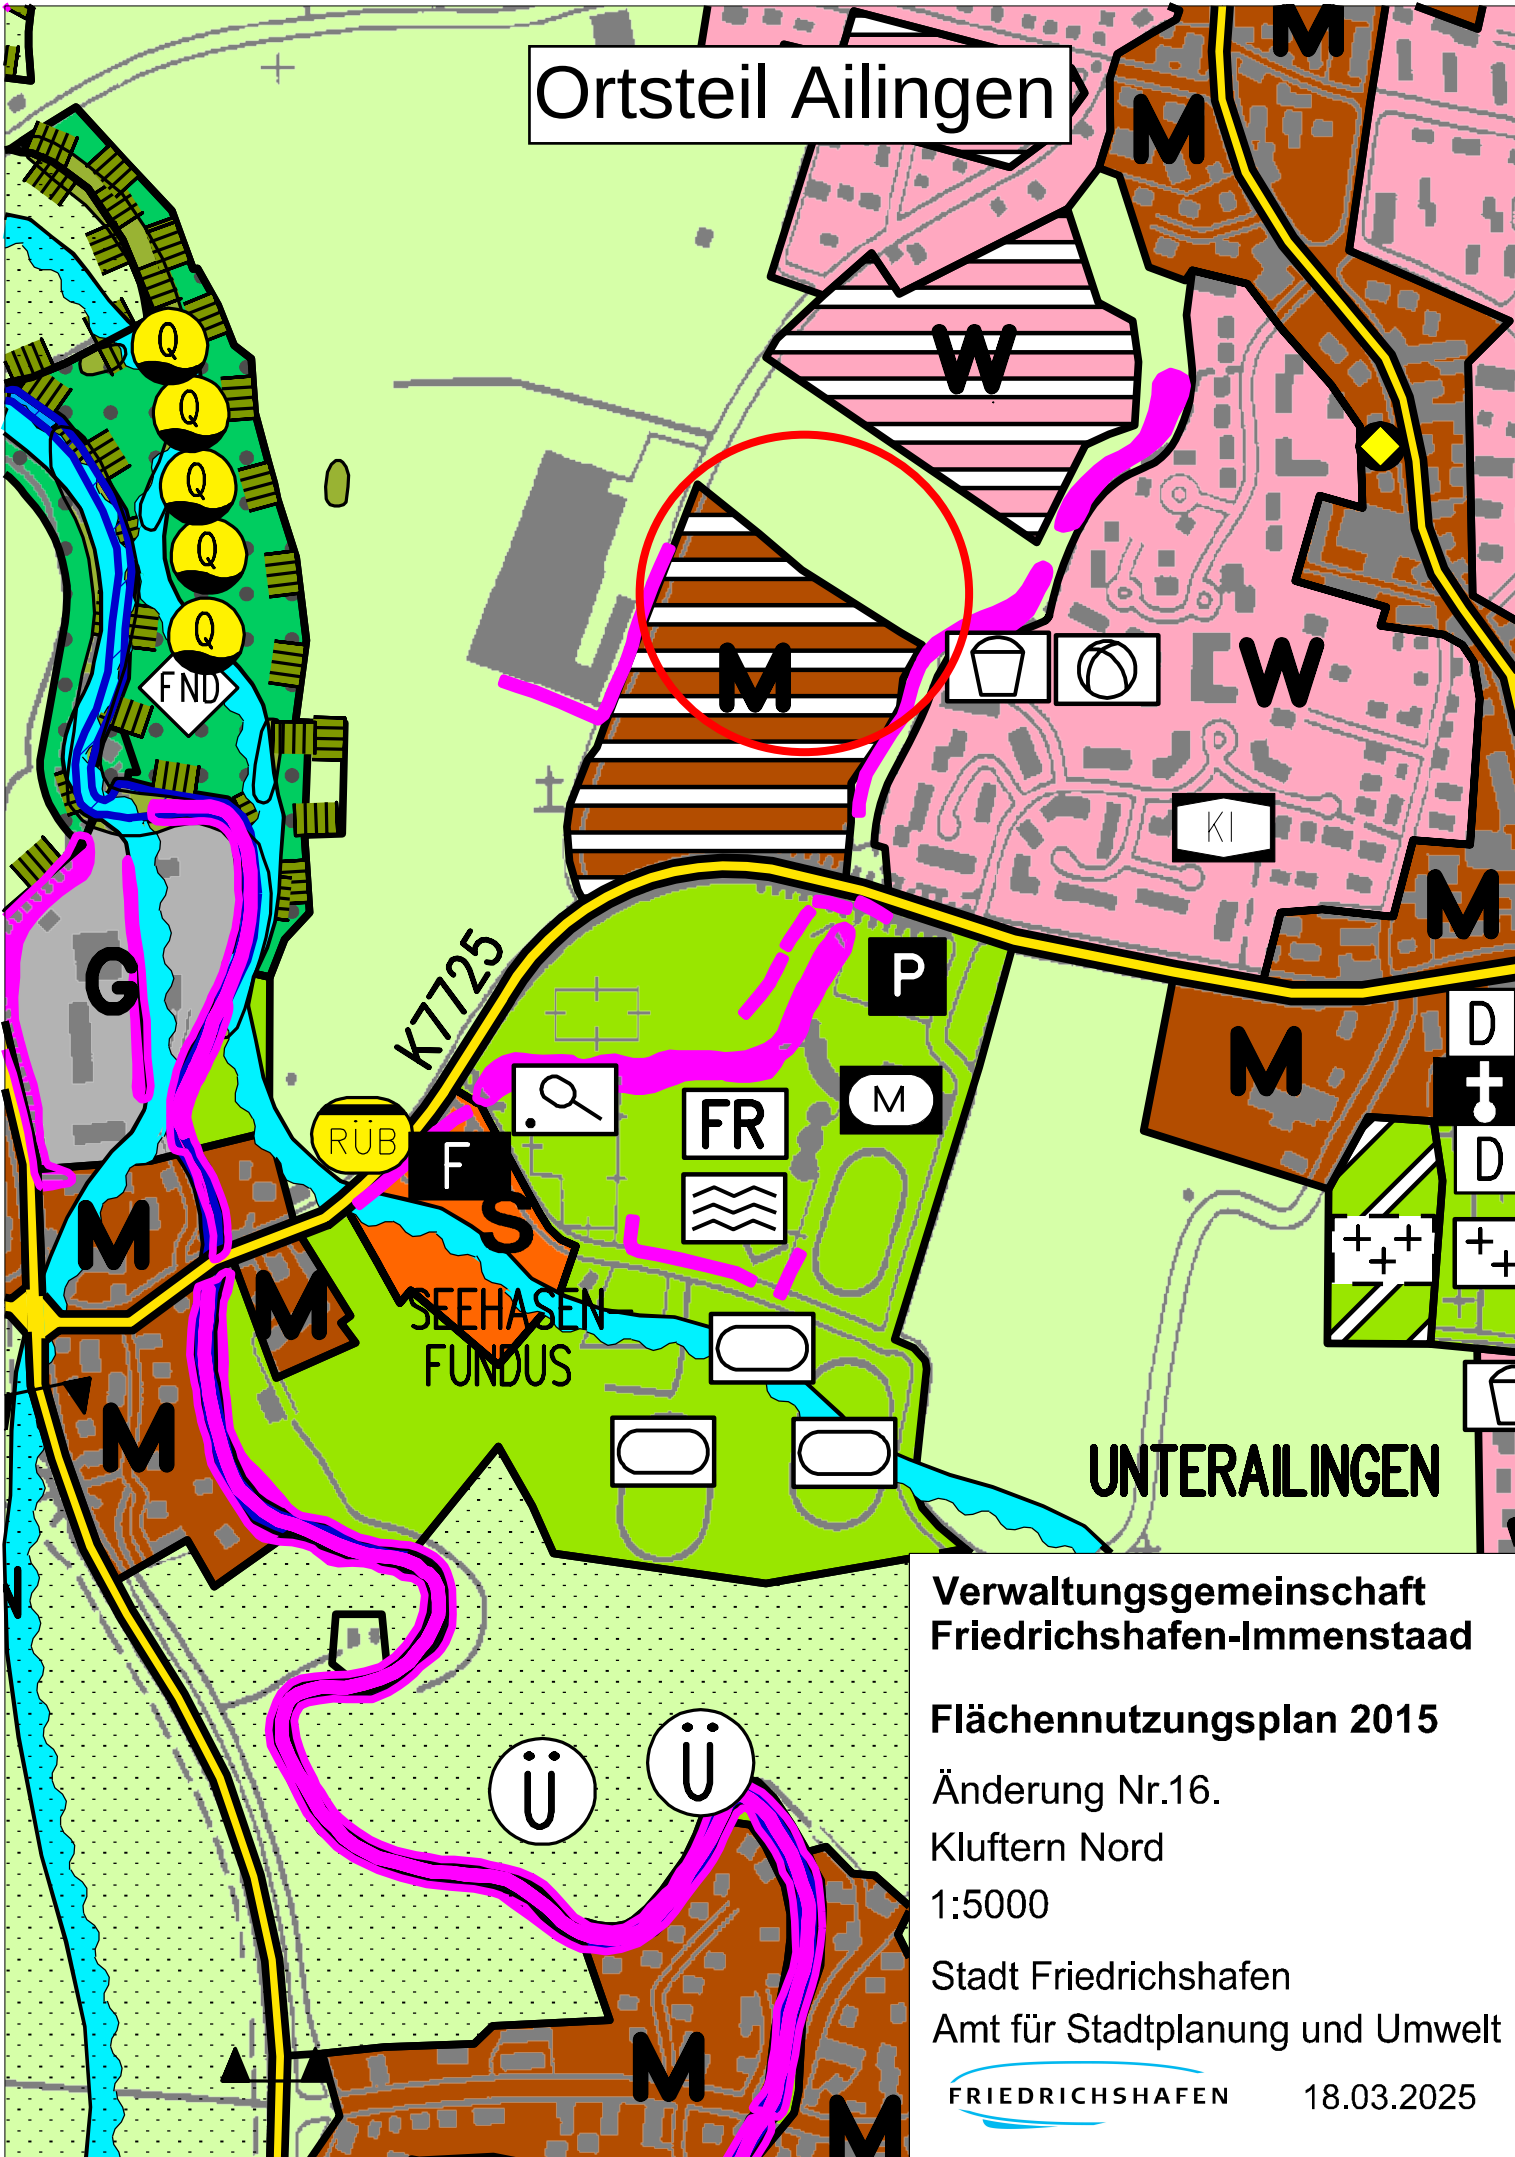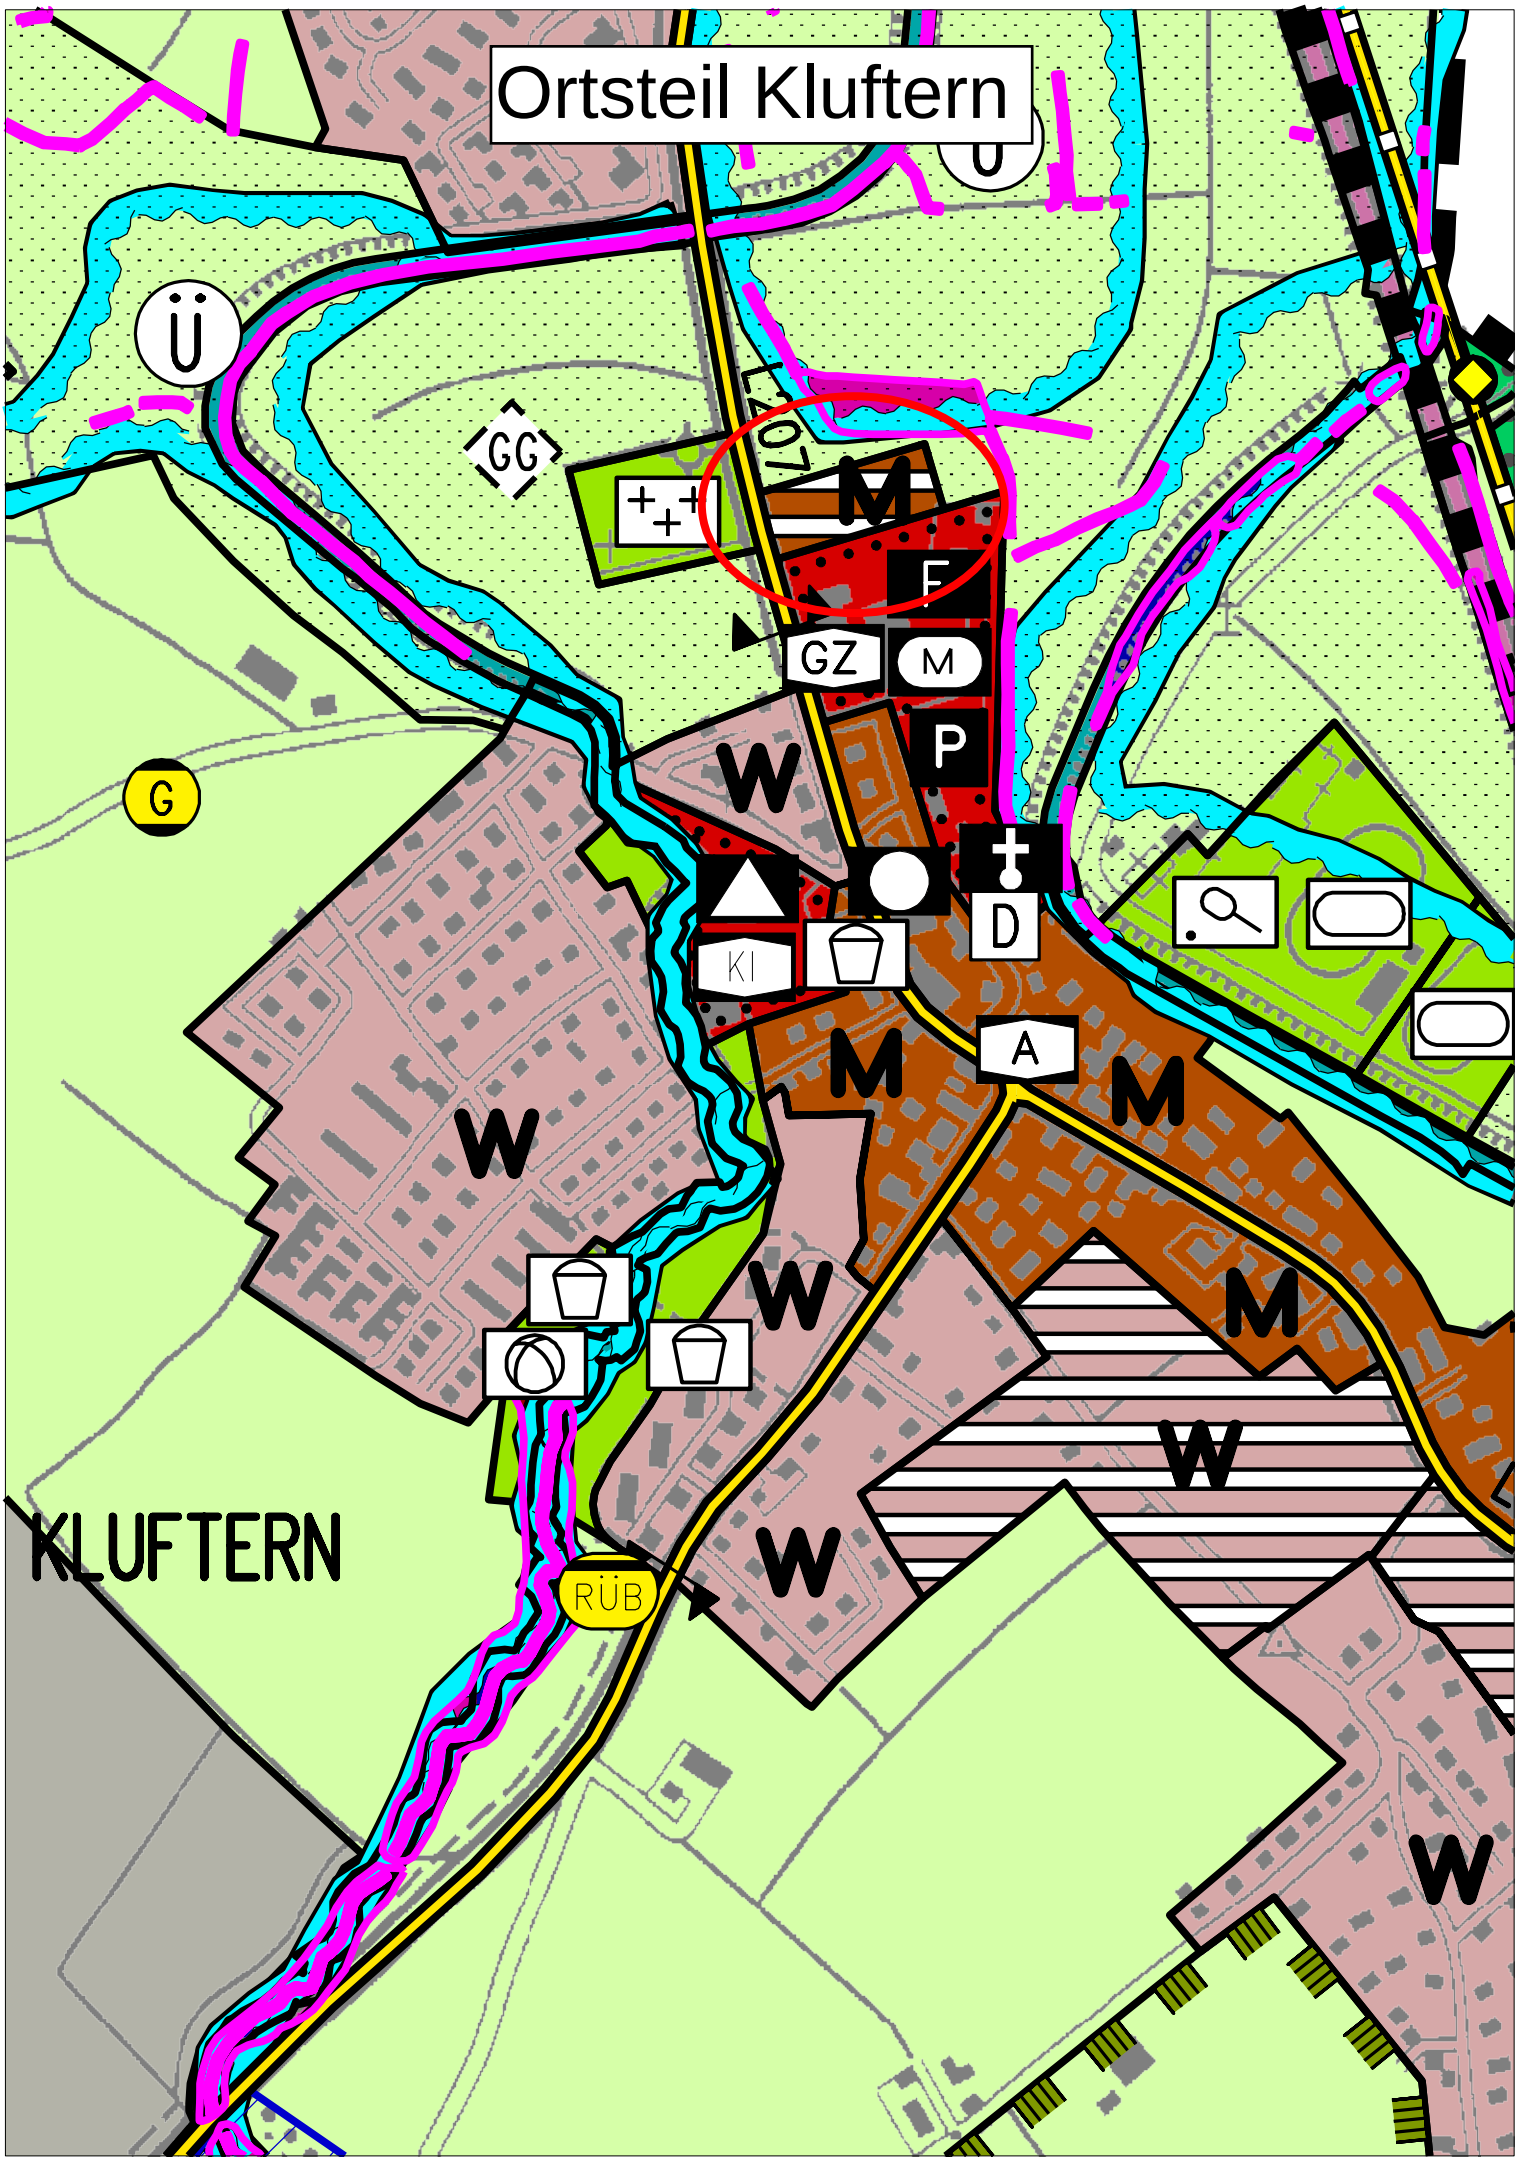

Verwaltungsgemeinschaft
Friedrichshafen-Immenstaad
Flächennutzungsplan 2015
Änderung Nr.16.
Kluftern Nord
1:5000
Stadt Friedrichshafen
Amt für Stadtplanung und Umwelt
FRIEDRICHSHAFEN 18.03.2025