


Landkreis: Bodenseekreis
Stadt/Gemeinde: Friedrichshafen
Gemarkung und Flur: Ettenkirch, -
Ortsteil: Krehenberg

Lageplan 1:500

Zeichnerischer Teil zum Bauantrag (§4 LBOVVO)

mit Abstandsflächen

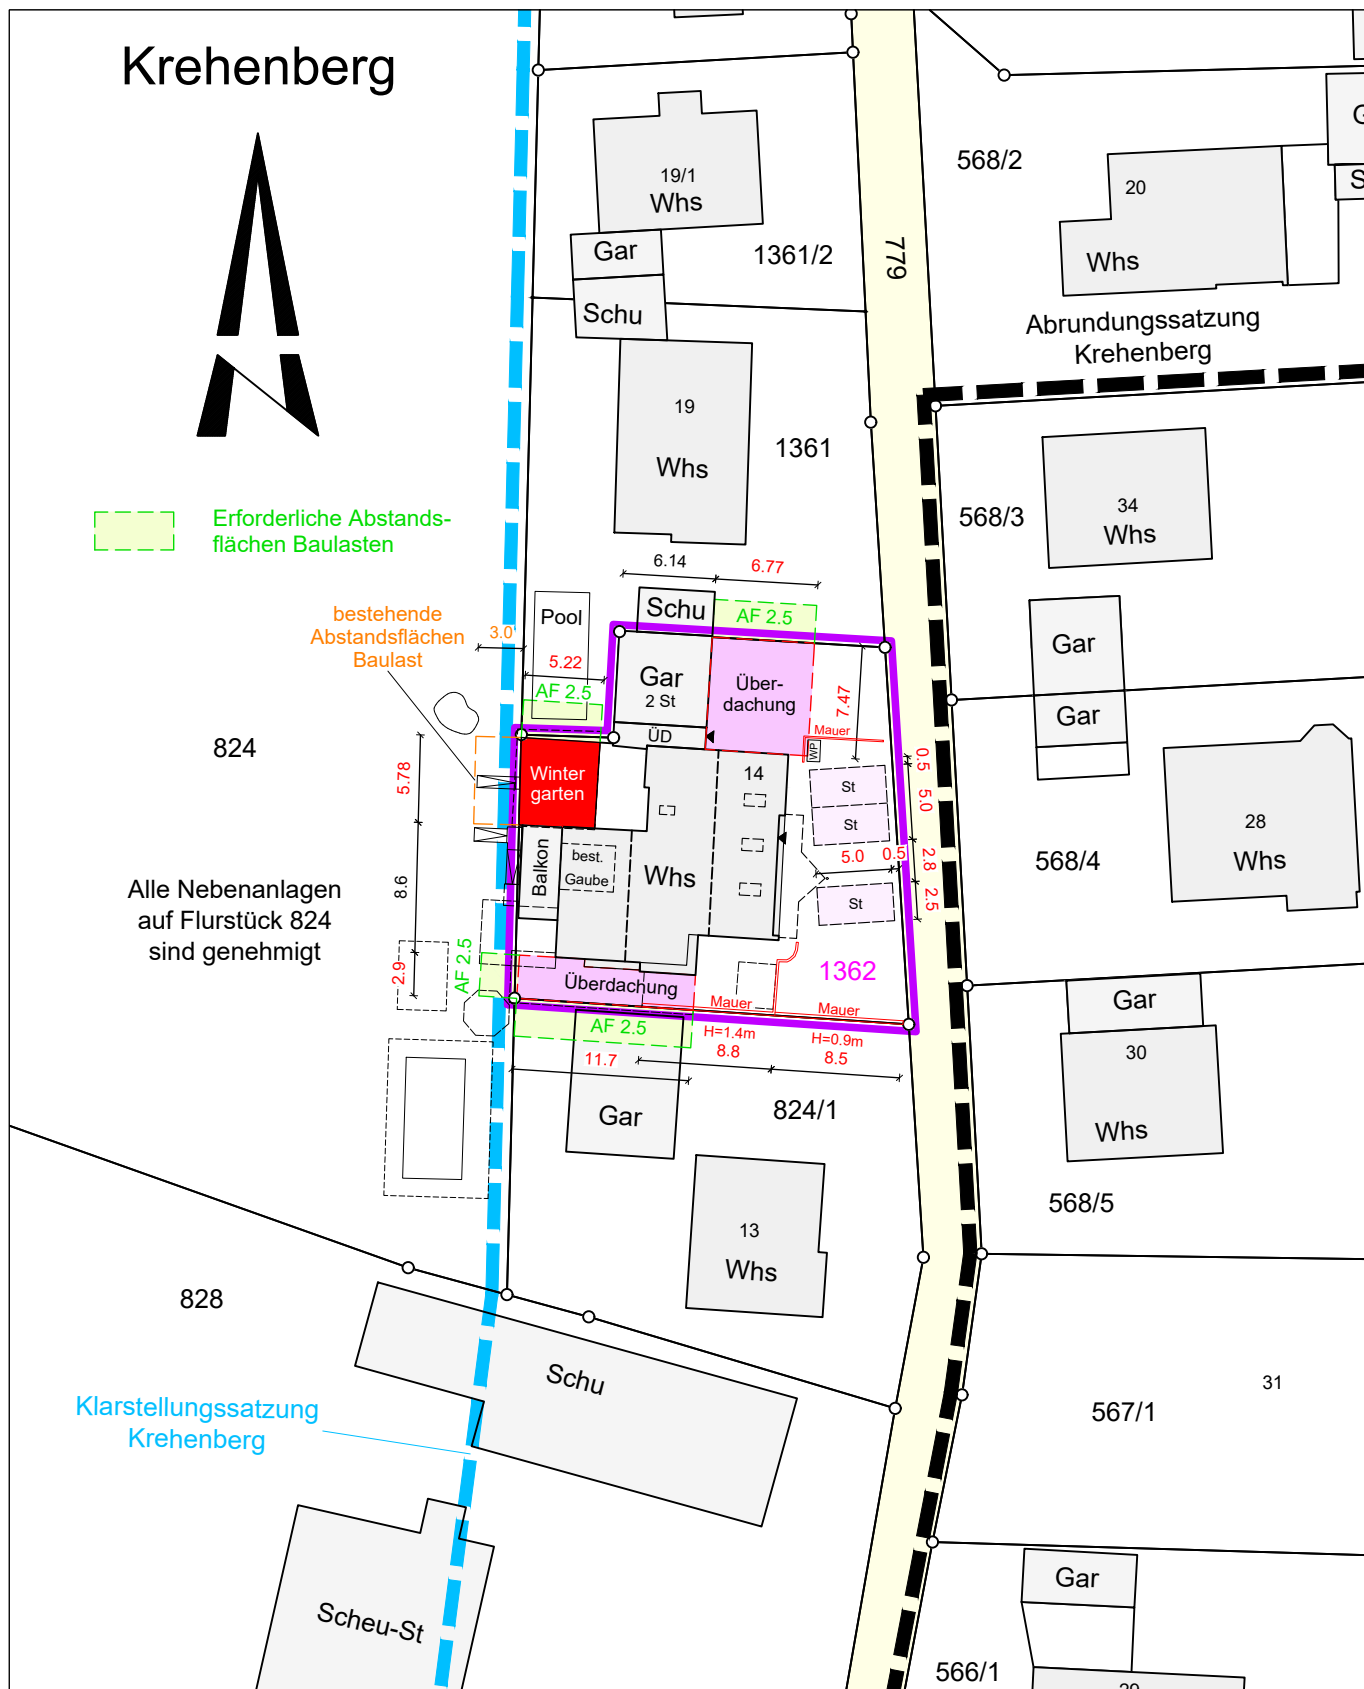

Auszug aus dem Liegenschaftskataster
und ausgearbeitet nach §4 LBOVVO

Hinsichtlich etwa vorhandener unterirdischer
Leitungen wird keine Gewähr übernommen

Datum : 1.12.2025 / 10.2.2026

FUESSINGER-VERMESSUNG

Dipl. Ing. Eberhard Füssinger
Siemensstrasse 12 88255 Baidt

Tel 07502-921271 info@fuessinger-vermessung.de

E. Füssinger