


Ufermauer Gondelhafen

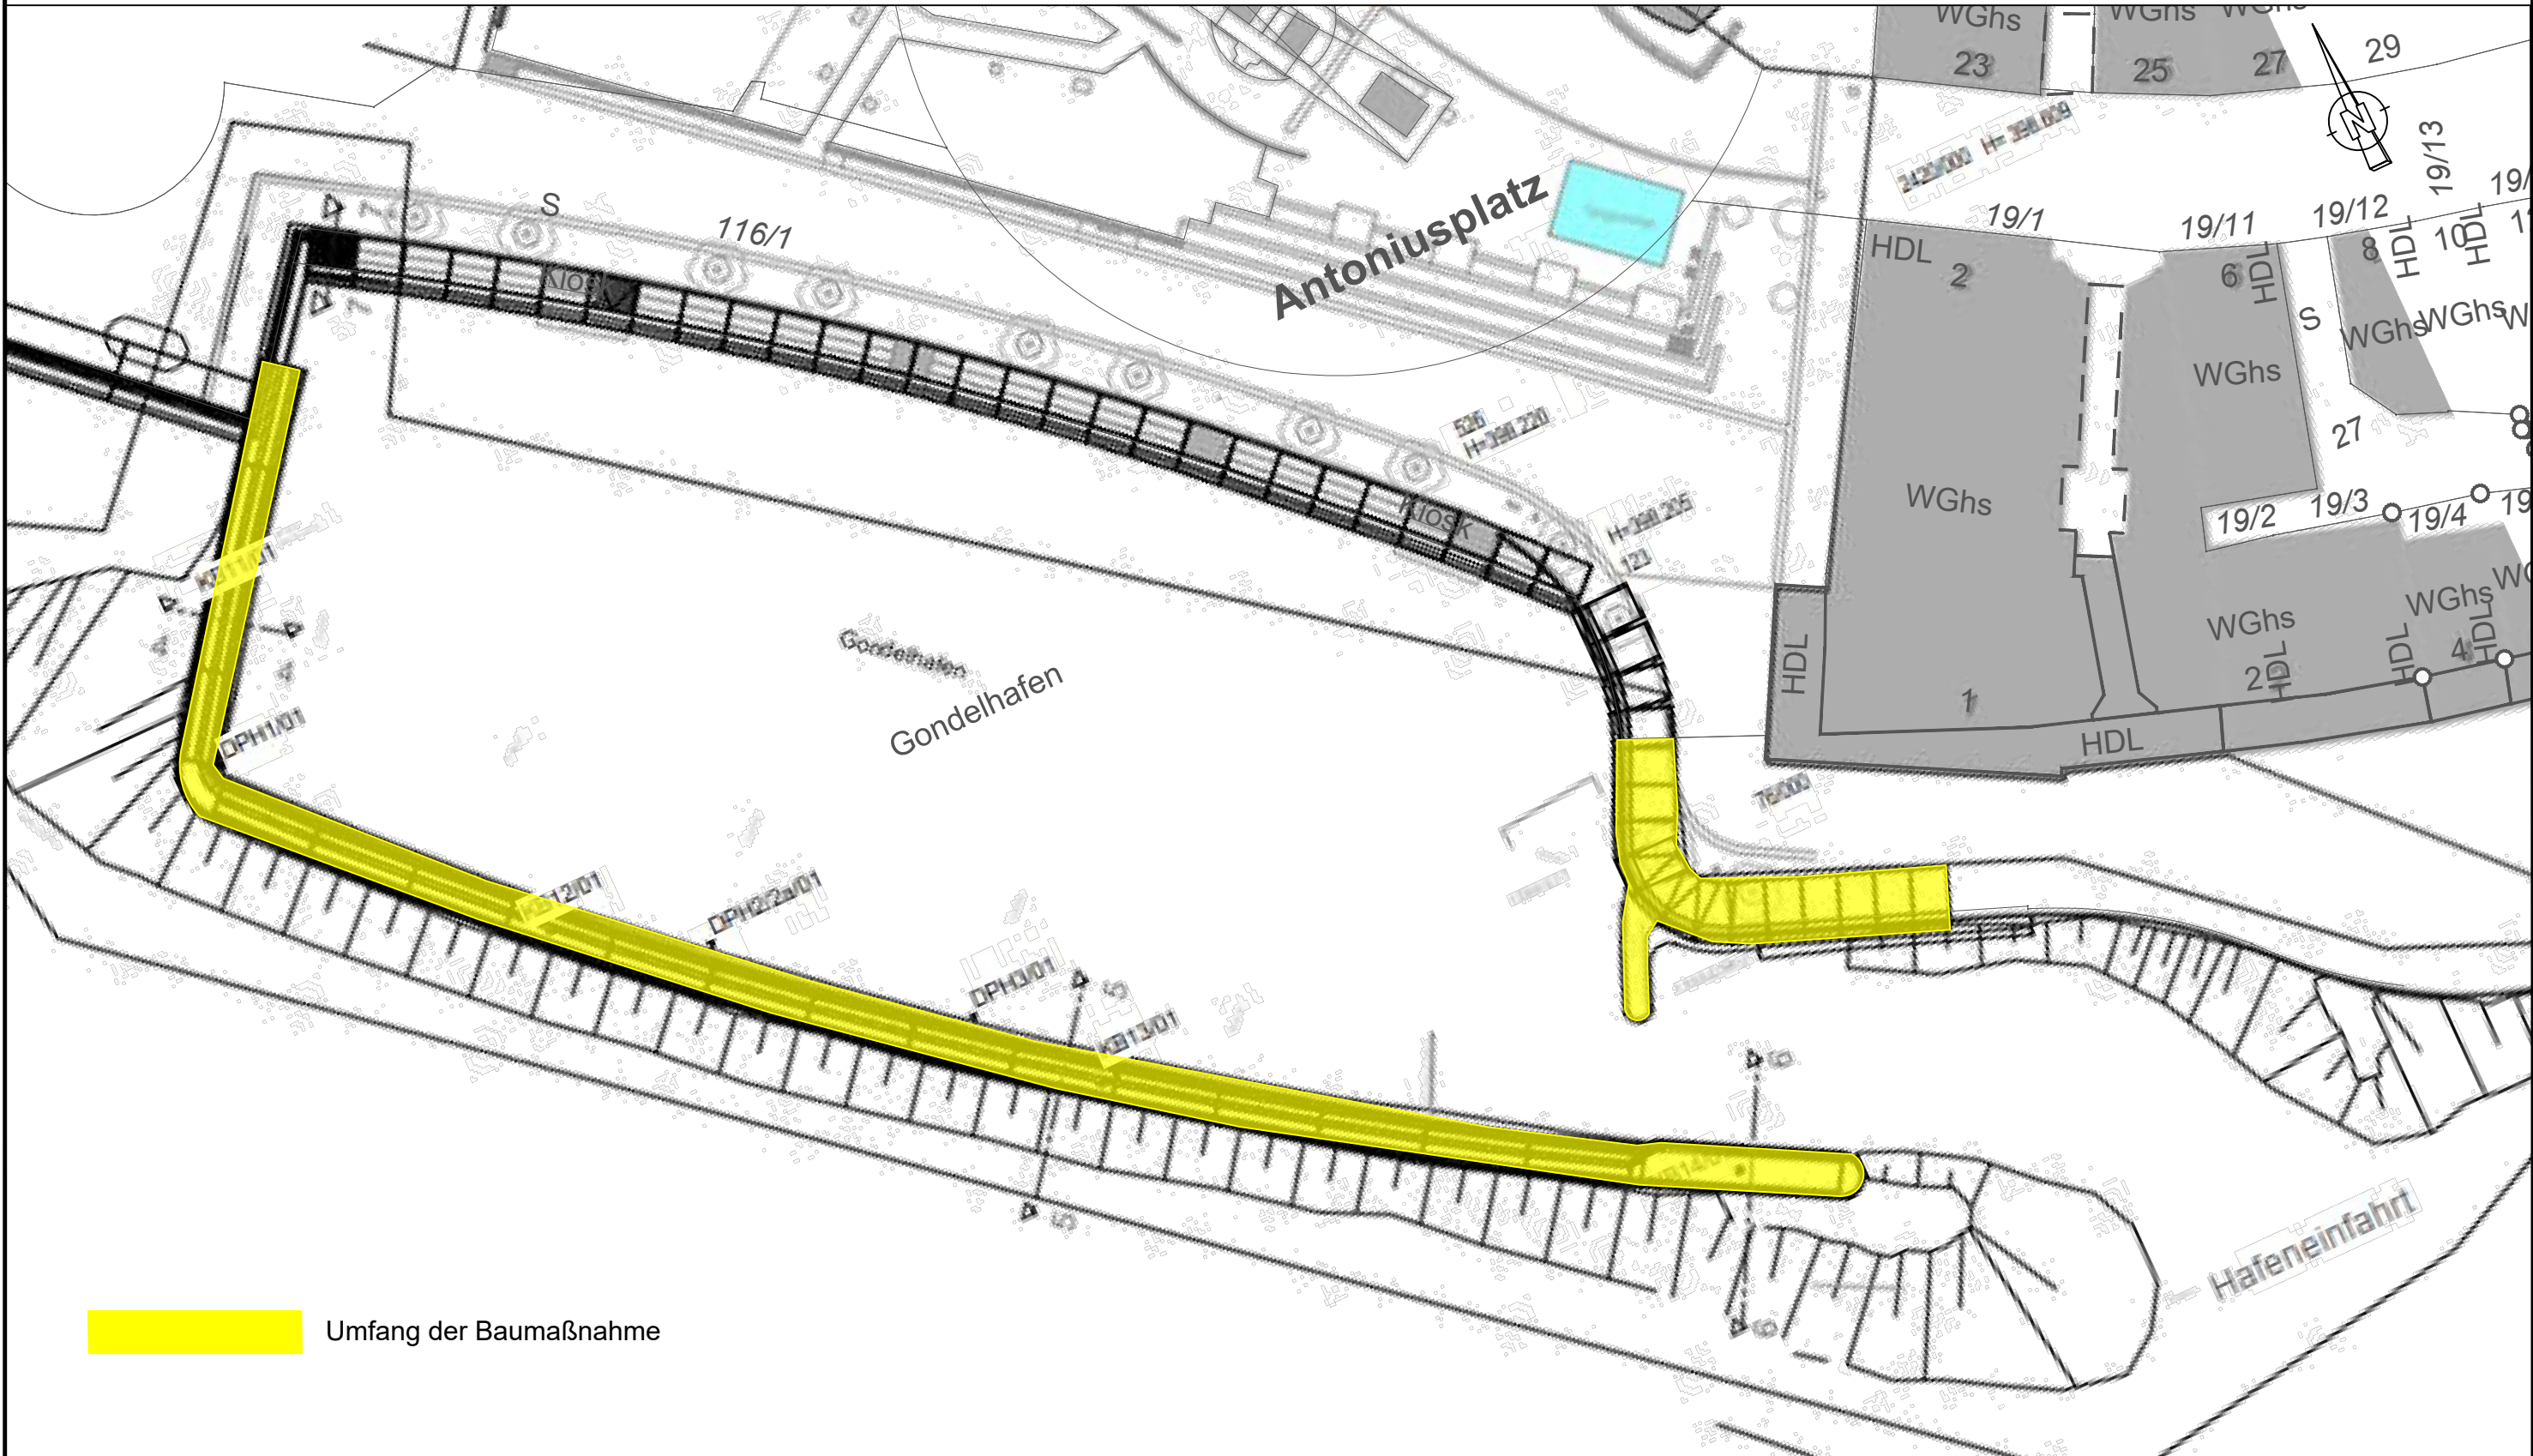

 Umfang der Baumaßnahme

Planungs- behörde	Stadt Friedrichshafen TGA - Abteilung Tiefbau Charlottenstr. 12 88045 Friedrichshafen fon 07541/203-4101 fax 07541/203-4129		Projekt Nr.: 25-022-000	Maßstab: unmaßstäblich
			Anlage Nr.:	Blatt Nr.:
Projekt	Ufermauer Gondelhafen		Bearbeitung: Zi	Datum: 21.05.2026
			Gezeichnet:	Datum: 00.00.0000
Status	Planinhalt	Lageplan	Prüfung:	Datum: 00.00.0000