


Alternative Gründung Mikropfähle

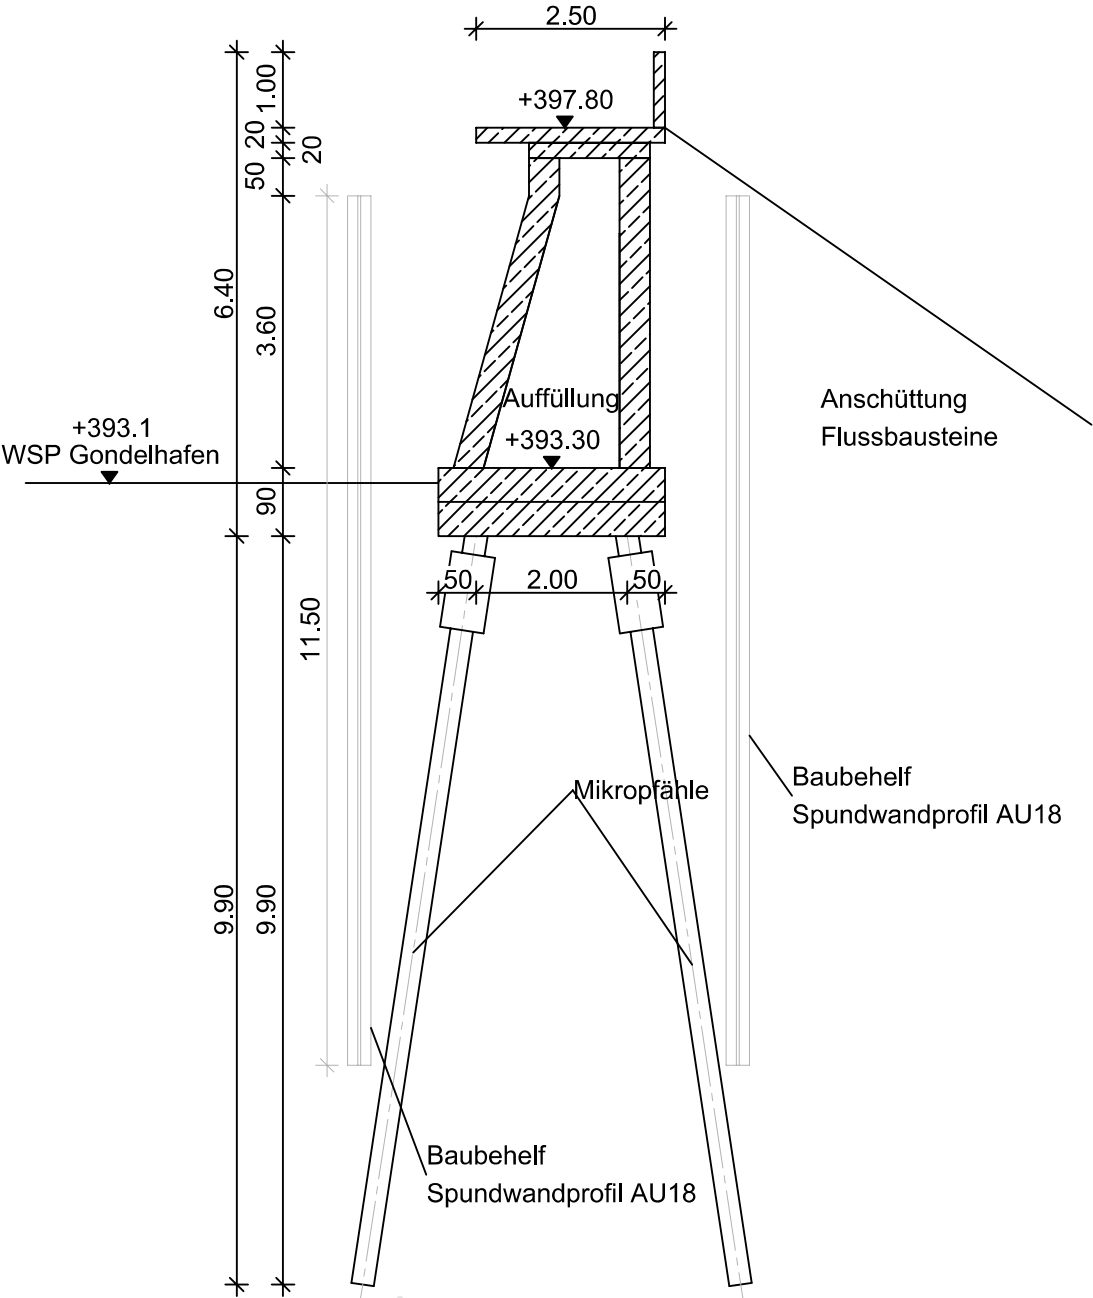

Moräne GmbH info@mo-geo.de www.moraene-geotechnik.de Tel +49 7561 9863-0 		
Bauvorhaben: St Friedrichshafen Uferpark	Maßstab: 1:100	Aktenzeichen: 2401016
Planinhalt: Uferpark, Gondelhafen, Mole	Plandatum: 08.05.2026	Sachbearbeiter: JT
Planungsstand: Entwurfsplan	Index:	Anlage: 2.1
Darstellungsart: Schnitte Bestand + Neubau		

H/B = 594 / 841 (0.50m²)

Allplan 2025