


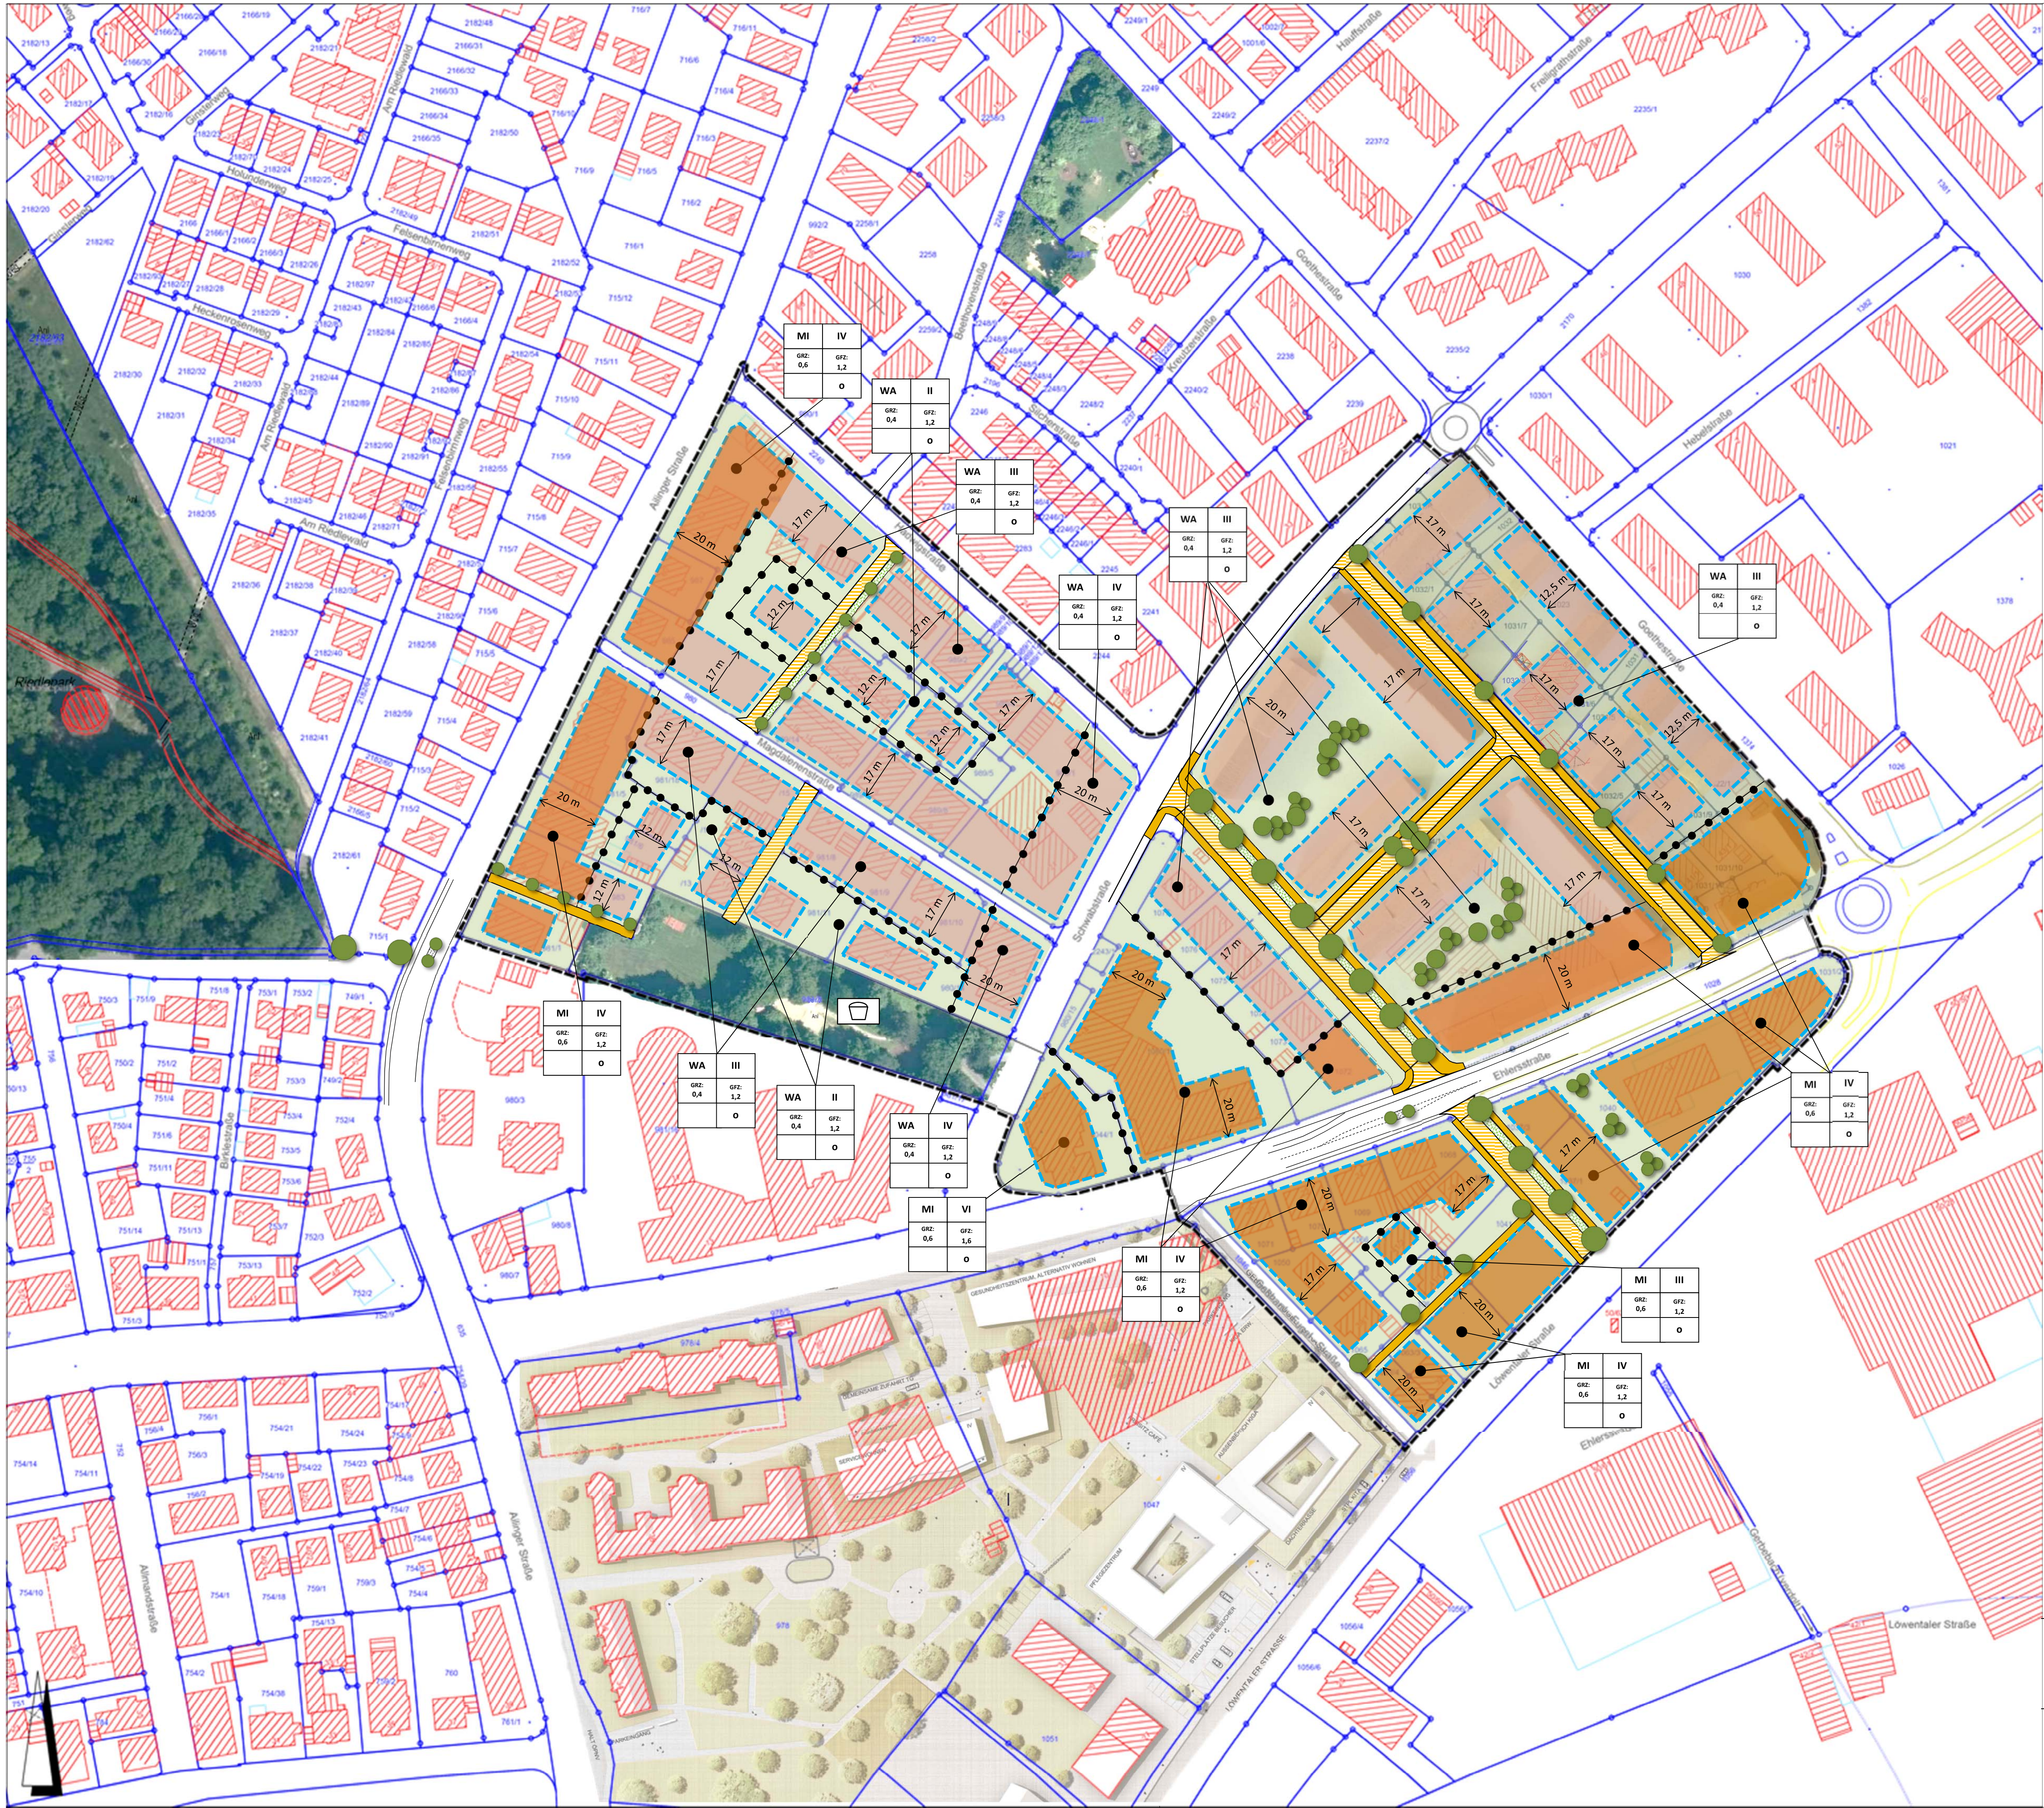

Art der baulichen Nutzung	Anzahl der Vollgeschosse
Grundflächenzahl	Geschossflächenzahl
	Bauweise

Nutzungsschablone

- Baugrenze für WA
- Baugrenze für MI
- Öffentliche Grünfläche
- Öffentliche Grünfläche –Spielplatz–
- Öffentliche Verkehrsflächen
- Abgrenzung der Art oder des Maßes der baulichen Nutzung
- Geltungsbereichsgrenze

Allgemeines Wohngebiet § 4 BauNVO

Mischgebiet § 6 BauNVO

Bebauungsplan

„Mühlösch-West II“

Vorentwurf

Stadt Friedrichshafen

Stadtplanungsamt

DEN 18. Juli 2014

PLANNUMMER

203

MASSTAB

1 : 1000

BEARBEITET

ES