



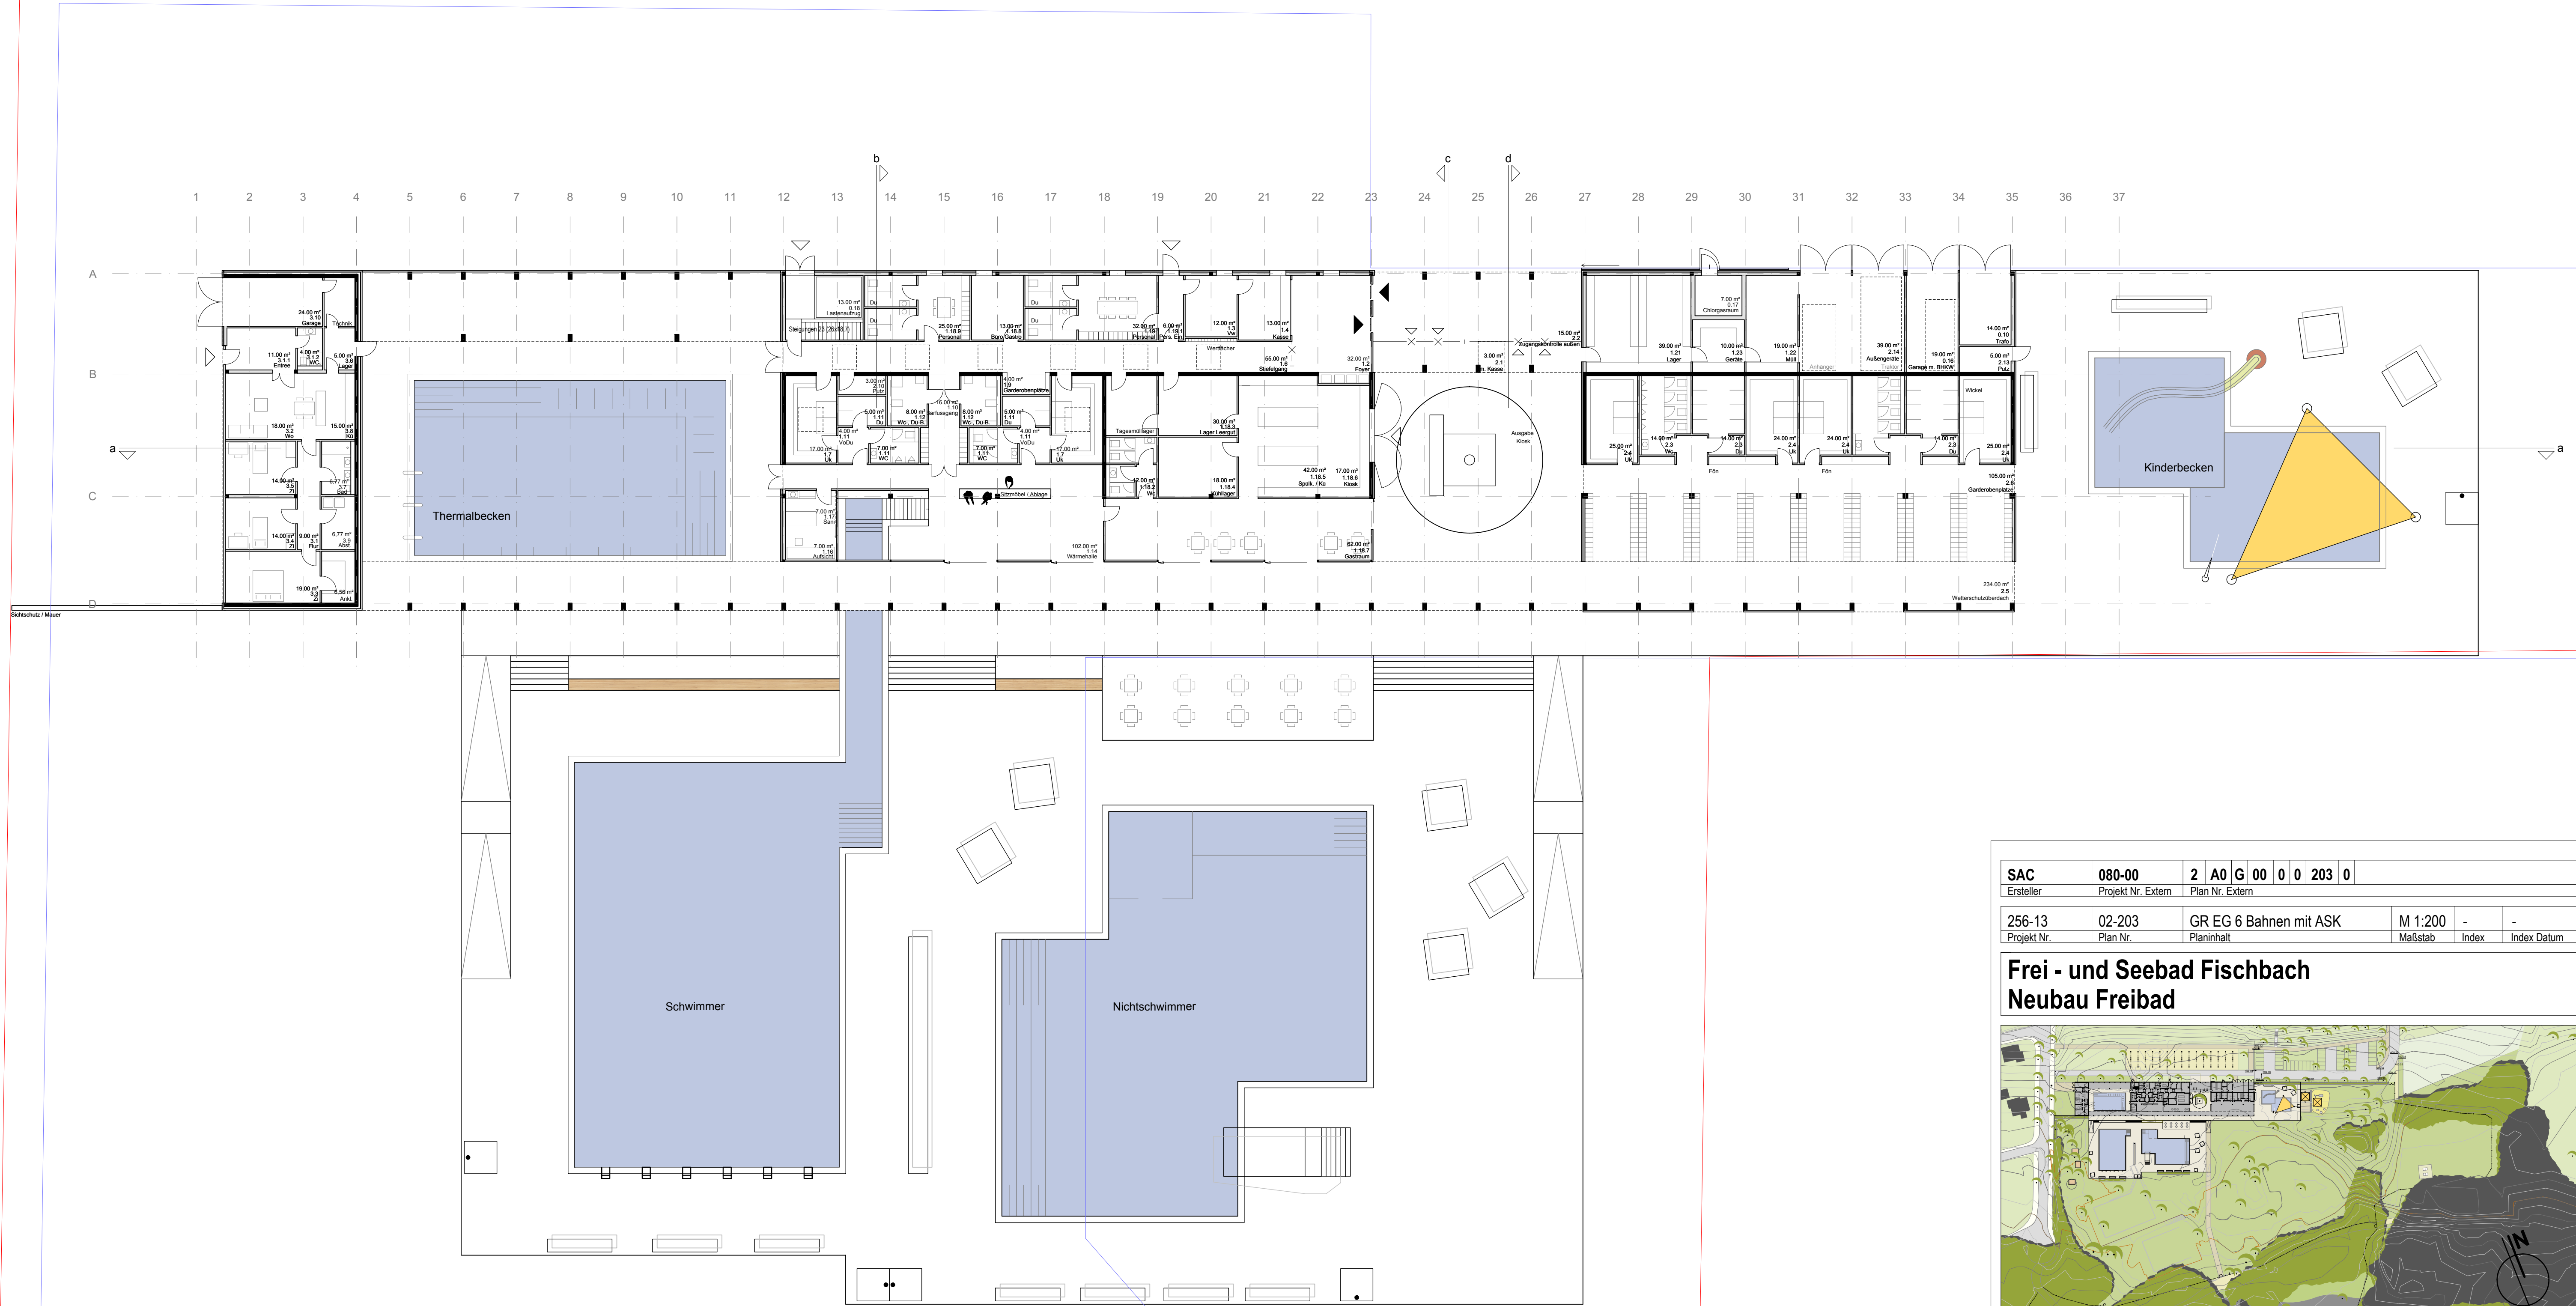

SAC	080-00	2 A0 G 00 0 0 203 0
Ersteller	Projekt Nr. Extern	Plan Nr. Extern
256-13	02-203	GR EG 6 Bahnen mit ASK
Projekt Nr.	Plan Nr.	Planinhalt
	Maßstab	Index
		Index Datum

Frei - und Seebad Fischbach Neubau Freibad

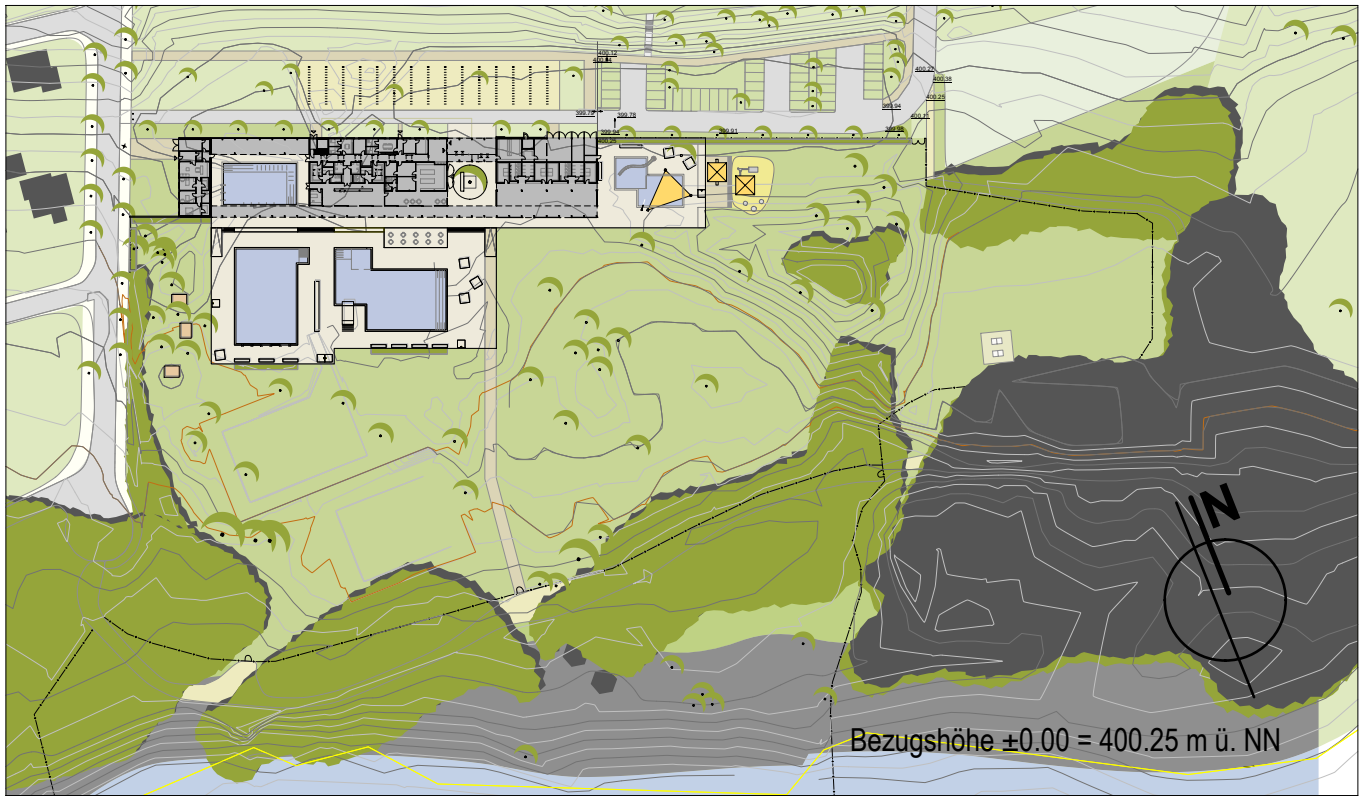

Bauherr:

FRIEDRICHSHAFEN

Stadtbauamt Friedrichshafen
Charlottenstraße 12
88045 Friedrichshafen

Architekt:

Sacker Architekten

Sacker Architekten
Oltmannsstraße 3 | 79100 Freiburg
T 0761-707 709-0 | F 0761-796 791
www.sacker.de | info@sacker.de

256-13	02-203	Swe	04.11.14	080-00	2 A0 G 00 0 0 203 0	-
Projekt Nr. Int.	Plan Nr.	gezeichnet	Datum	Projekt Nr. Extern	Plan Nr.	Index Datum

VORENTWURFSPLANUNG GR EG - 6 Bahnen mit ASK	1:200
Planinhalt	Maßstab