


VORHABEN UND ERSCHLIESSUNGSPLAN ZUM VORHABENBEZOGENEN BEBAUUNGSPLAN ZELTLAGER SEEMOOS

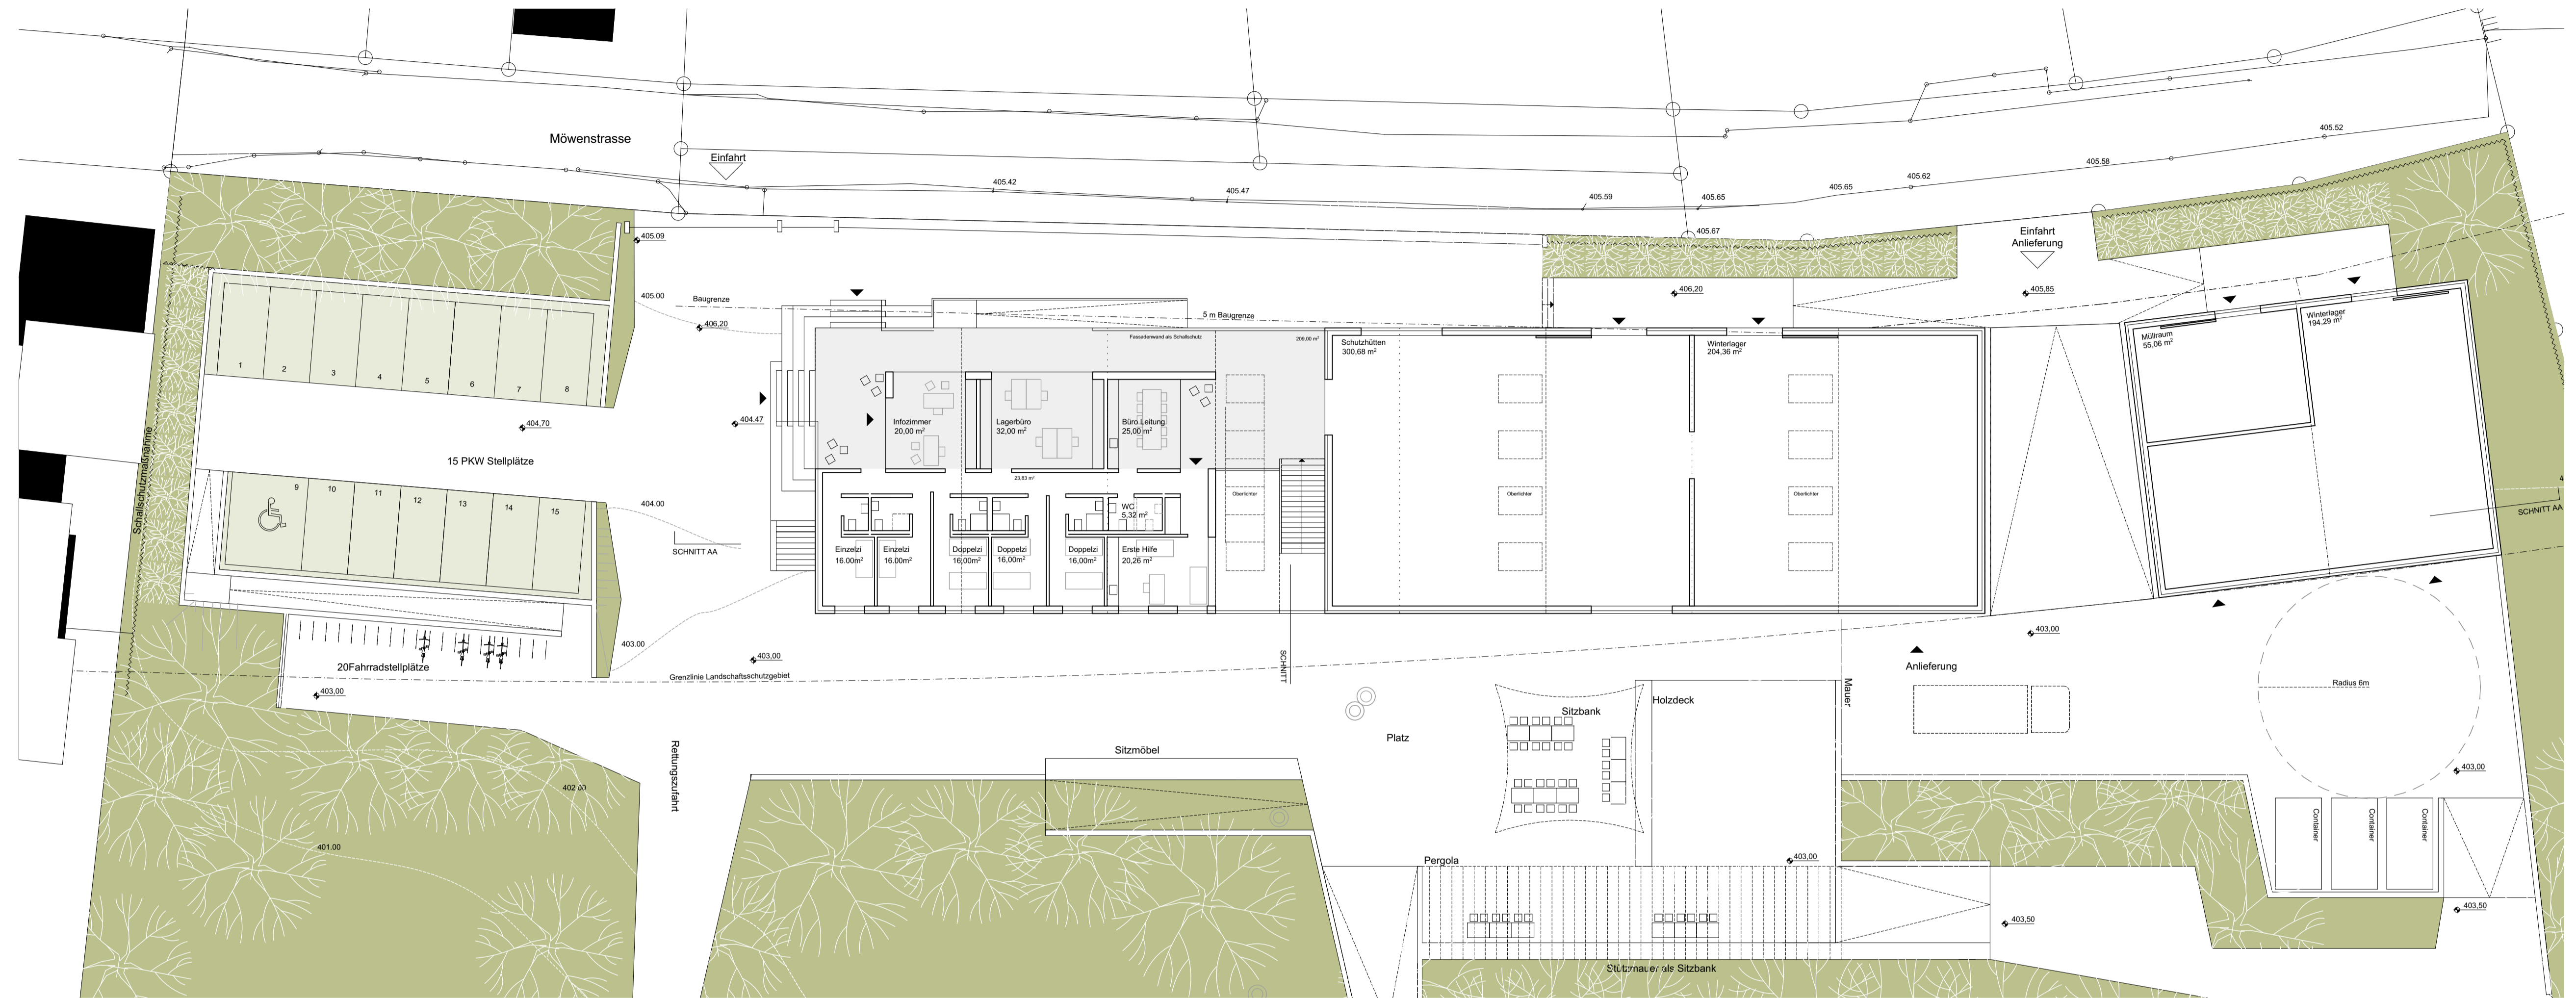

GRUNDRISS ERDGESCHOSS 1:200



GRUNDRISS HANGGESCHOSS 1:200