


Zeppeinstraße

Poststraße

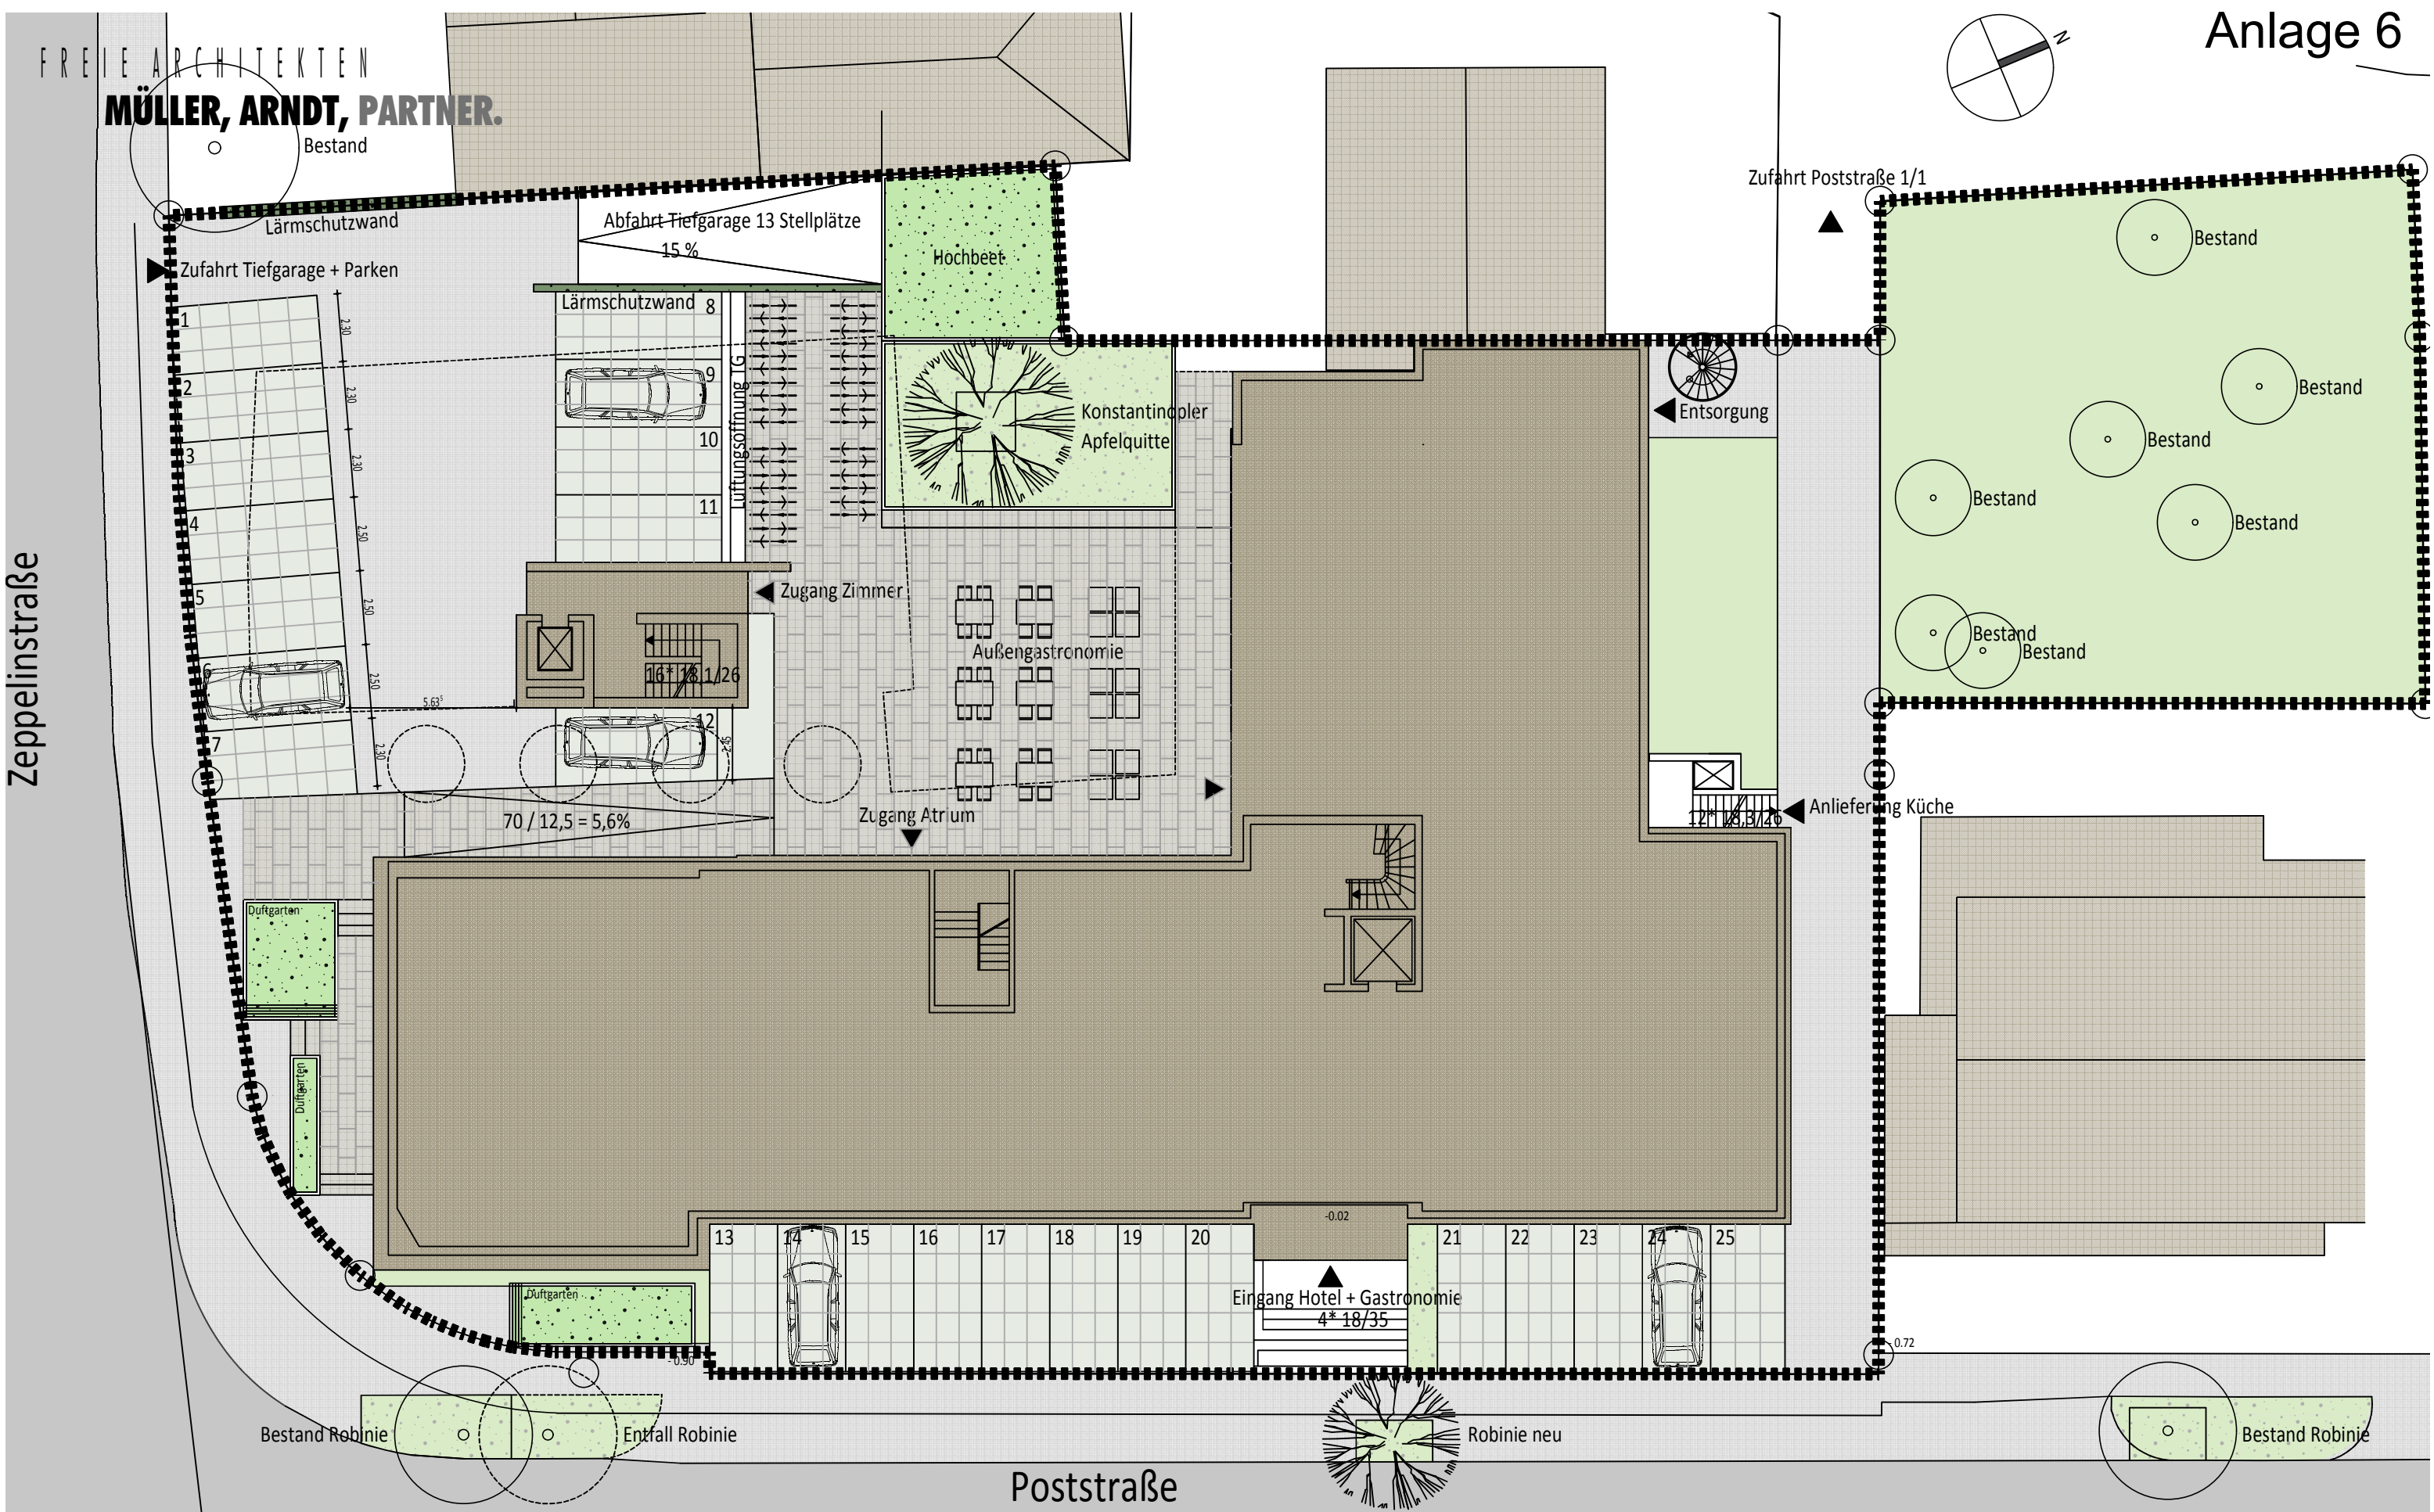

	Asphalt		Werkstein 60 / 120 versetzt		Hochbeet		Dachbegrünung Extensiv
	Stellplätze Rasenpflaster		Pflanzfläche		Rasen		Flachdach