


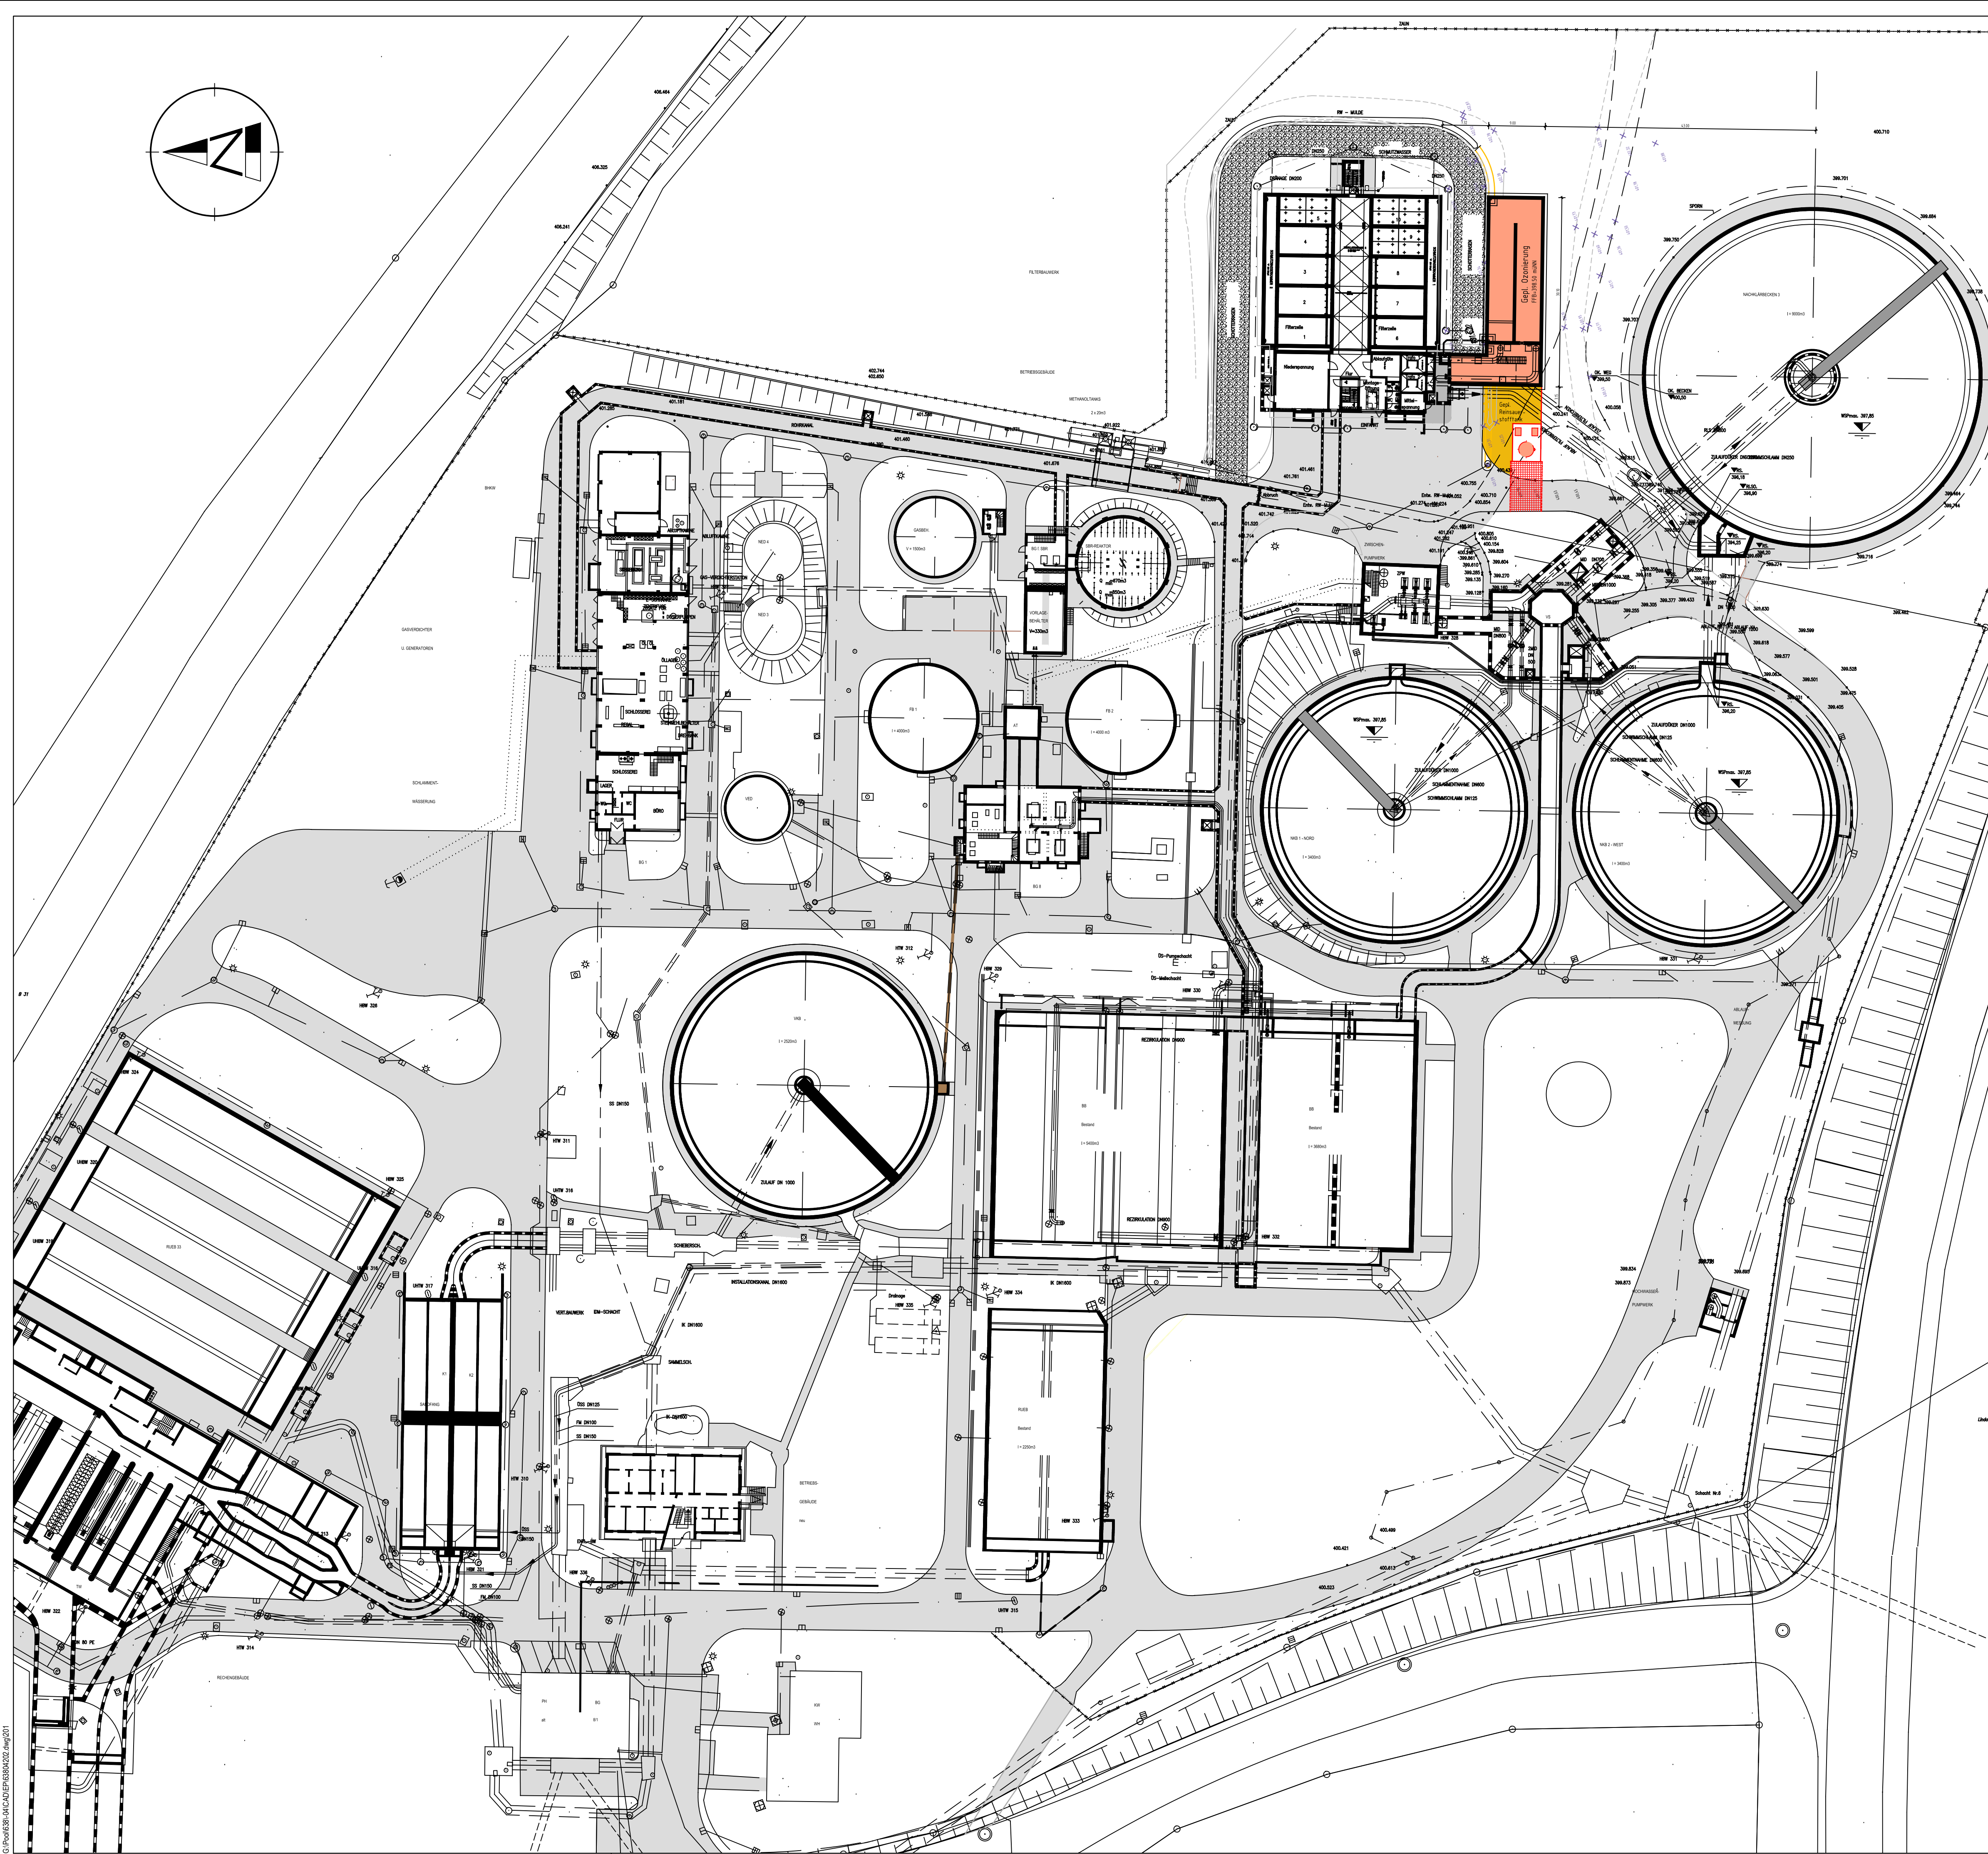

Übersicht:

Auftraggeber	
--------------	--



FRIEDRICHSHAFEN

	Datum	Name	Planungsstand / Maßstab	Kennzeichnung
gez.	23.10.2018	ftei	Entwurfsplanung	638-04
				201
gepr.			1:500	638-04-201

SWECO 
Sweco GmbH
Graeffstraße 5
50823 Köln
T +49 (0)221 57-
F +49 (0)221 57-
E info@sweco-g

Blattgröße: 594/841