



Allmandstraße Friedrichshafen Möblierungsvorschlag


Januar 2019




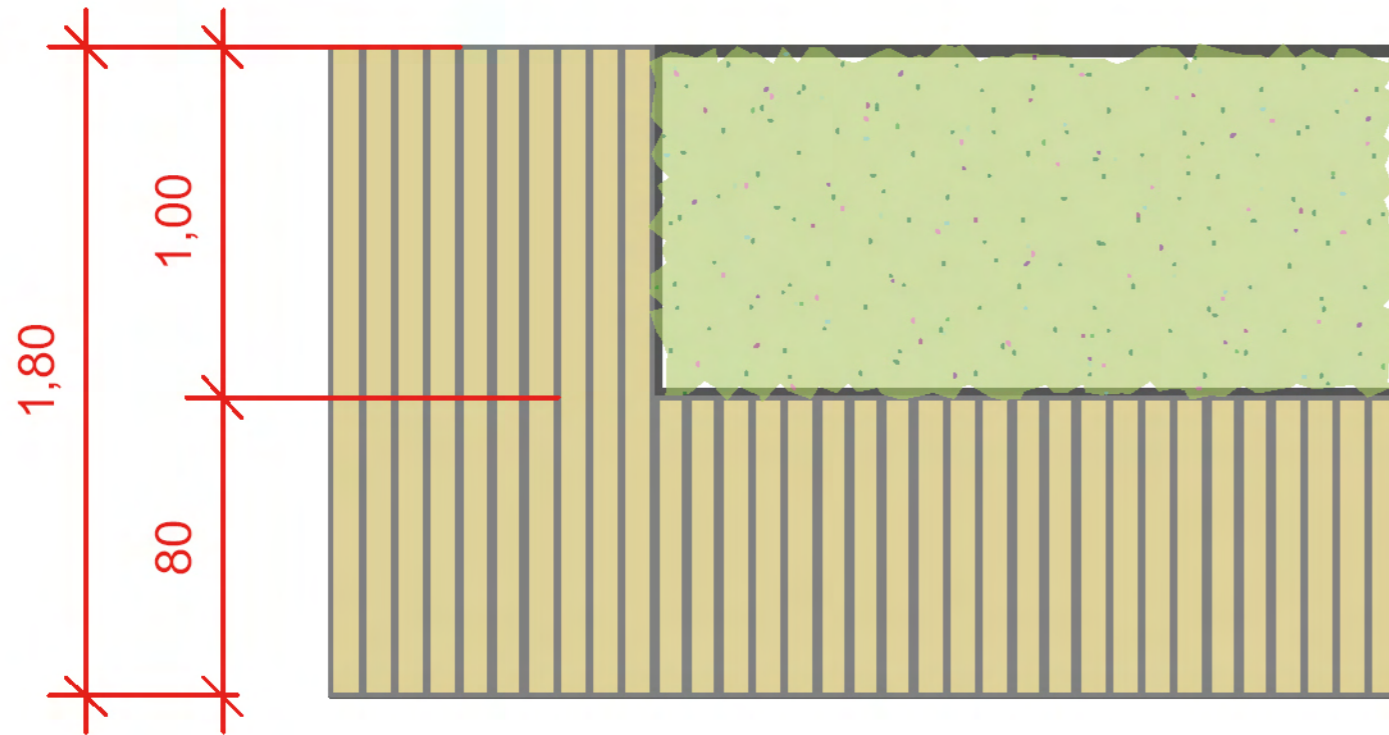


Sitz- / Pflanzpodest
Maße 1,80 bzw. 1,40 x 3,00 m
1,00 m breite Planzfläche

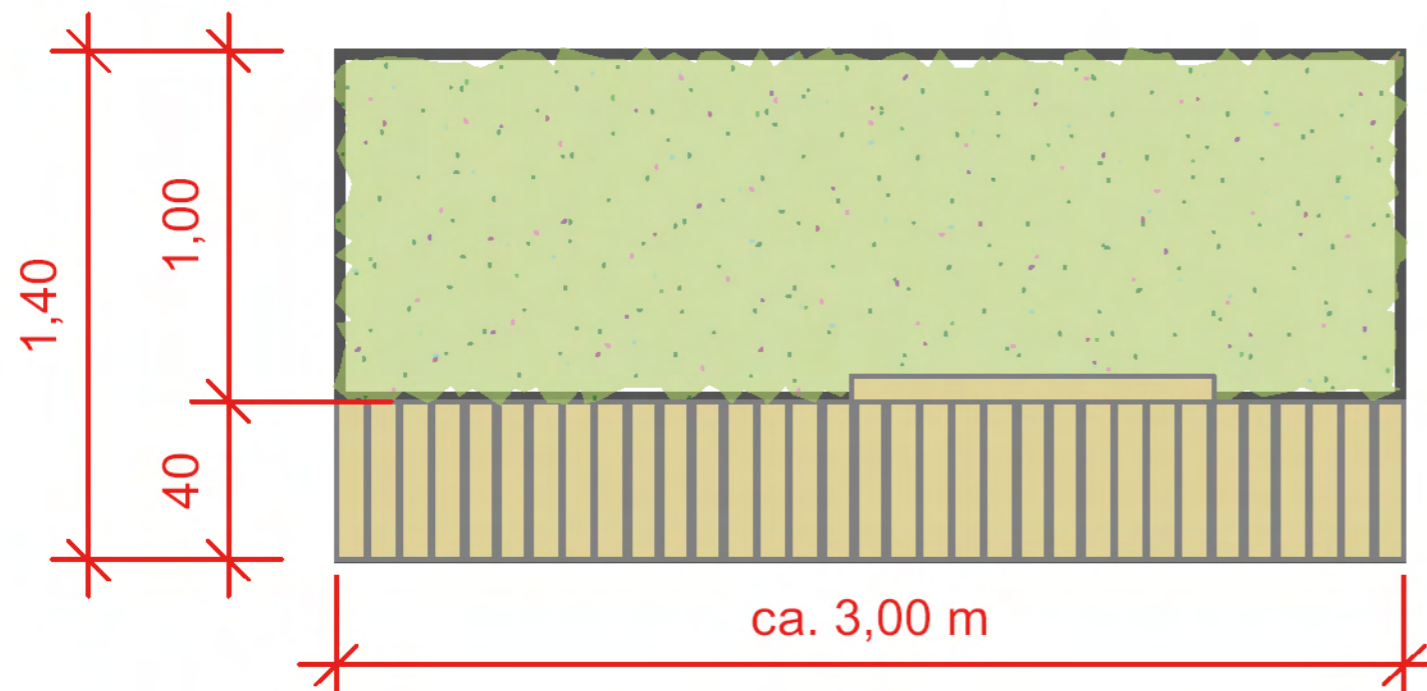

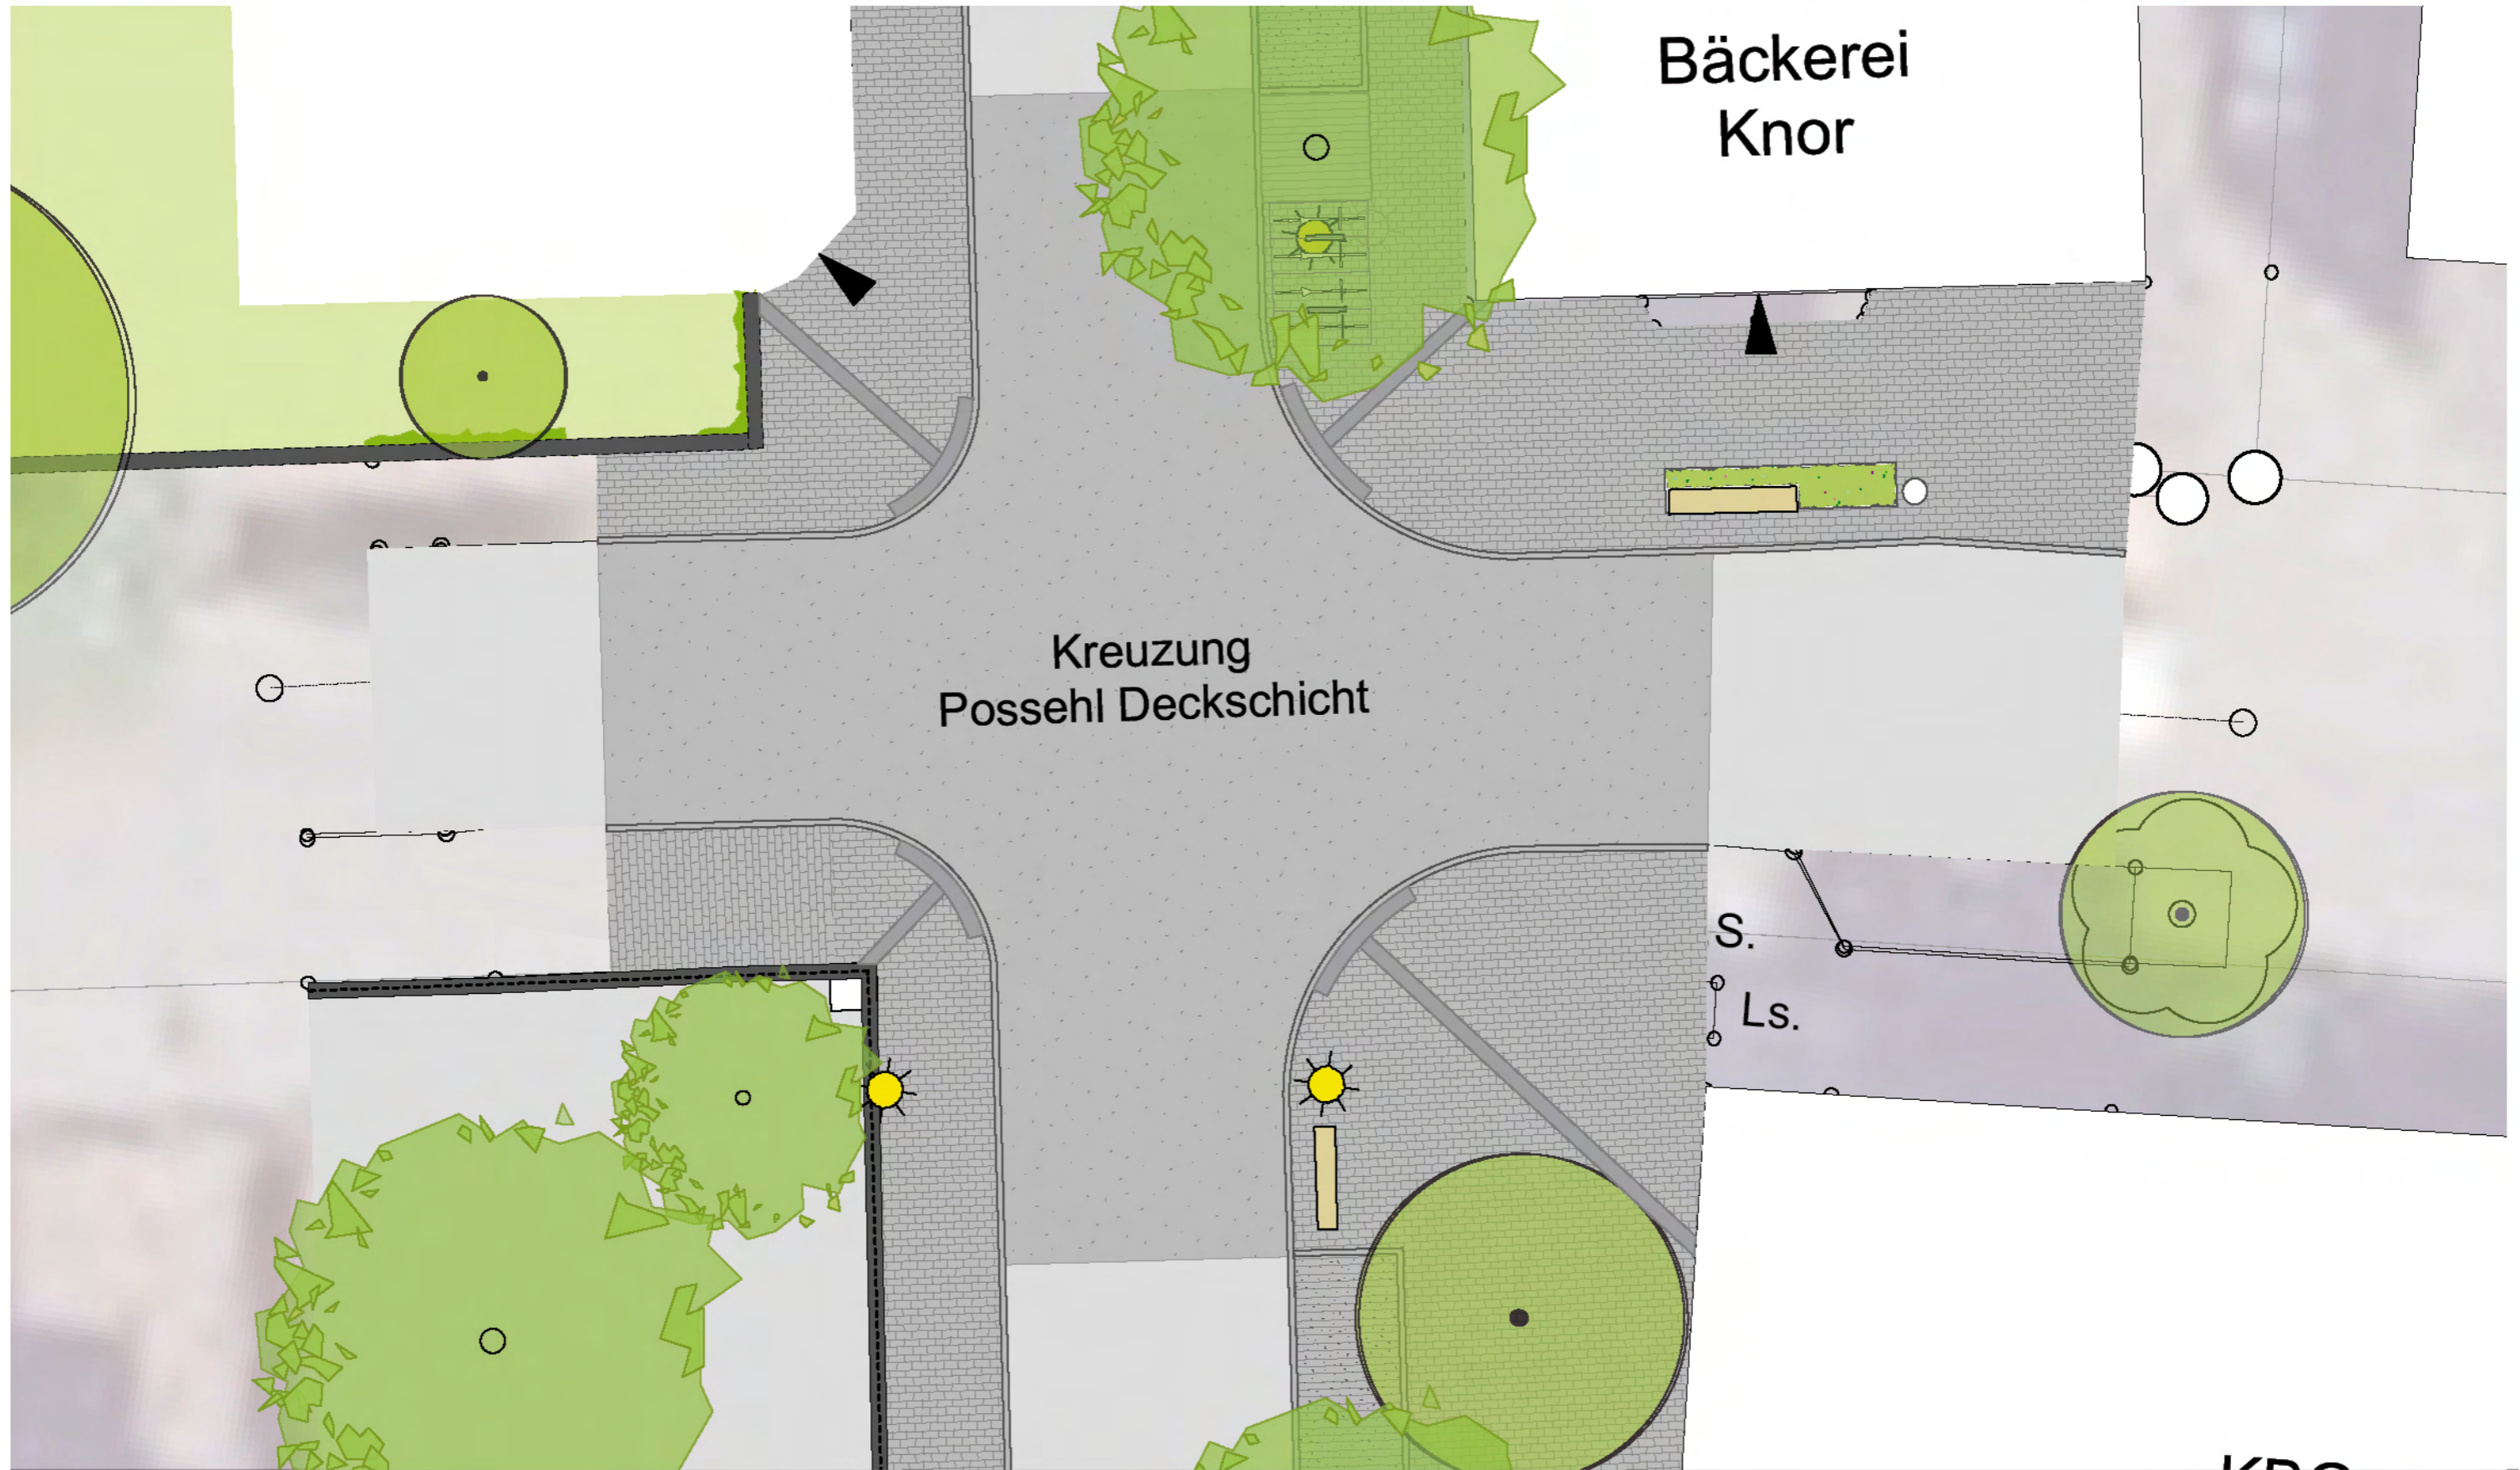


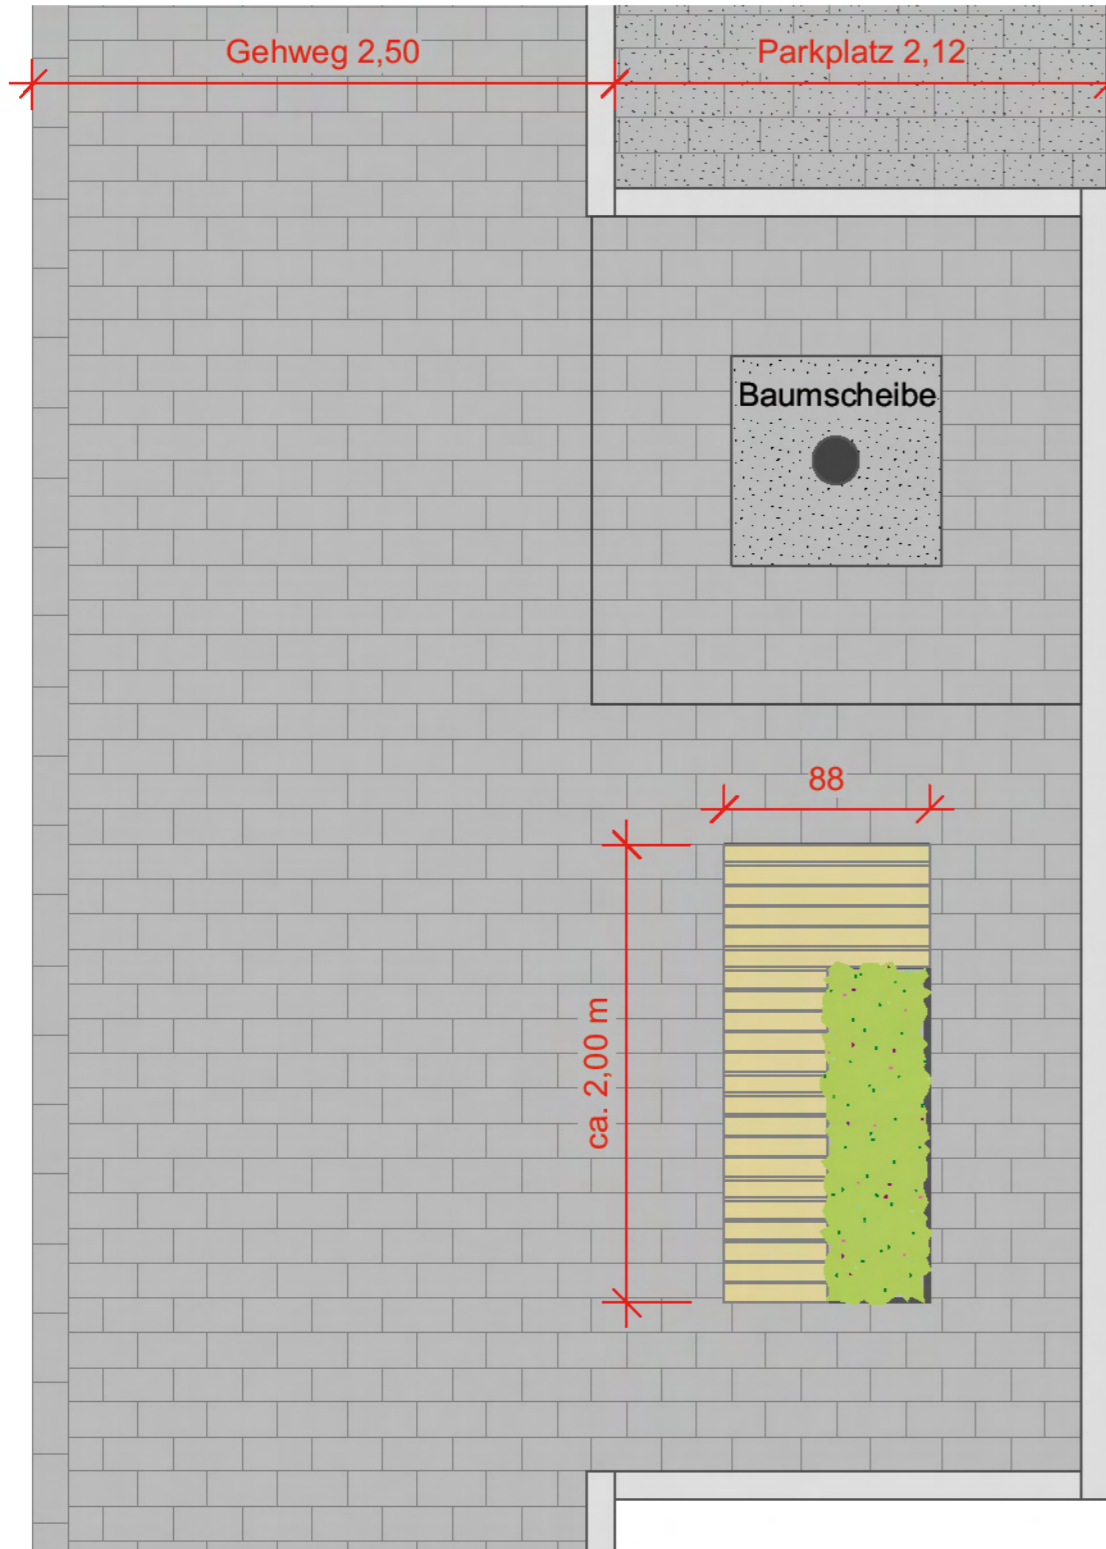

Sitzbank mit Pflanzfläche
mit Rückenlehne möglich
Breite 0,88 m
Länge 2,00 bis 3,00 m

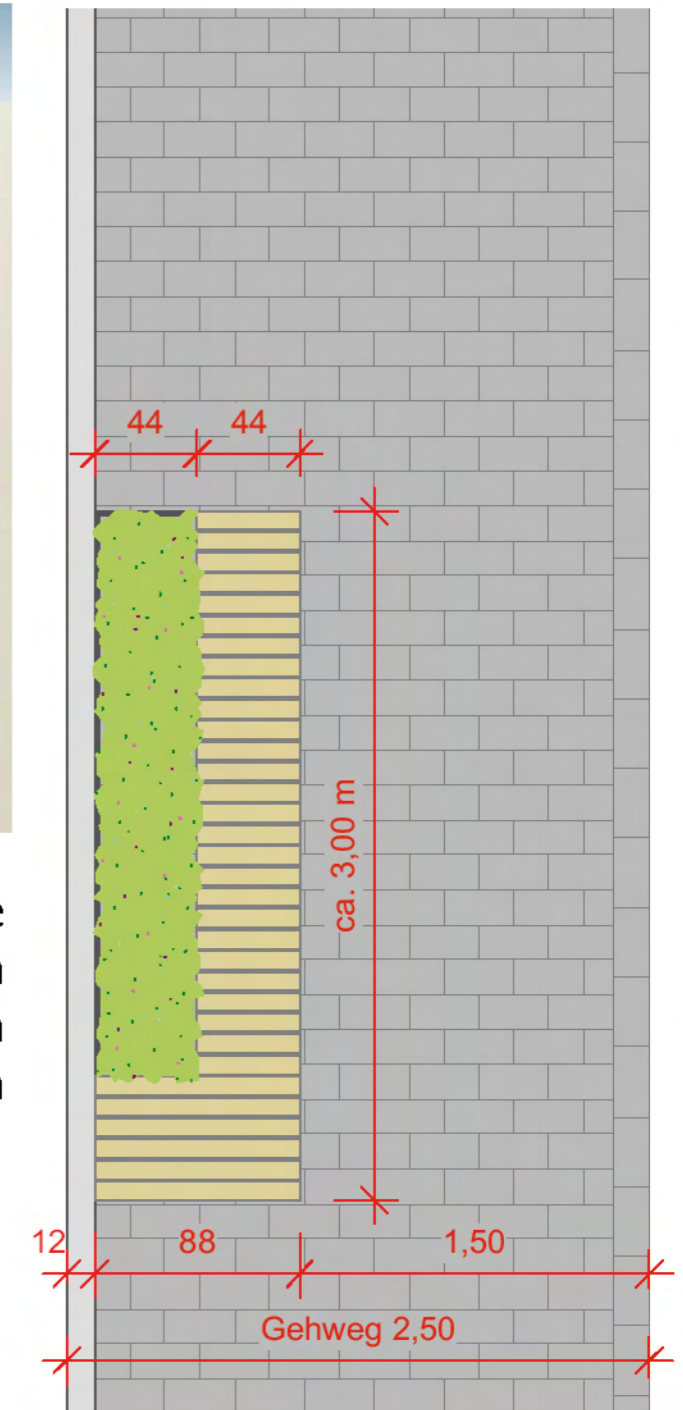



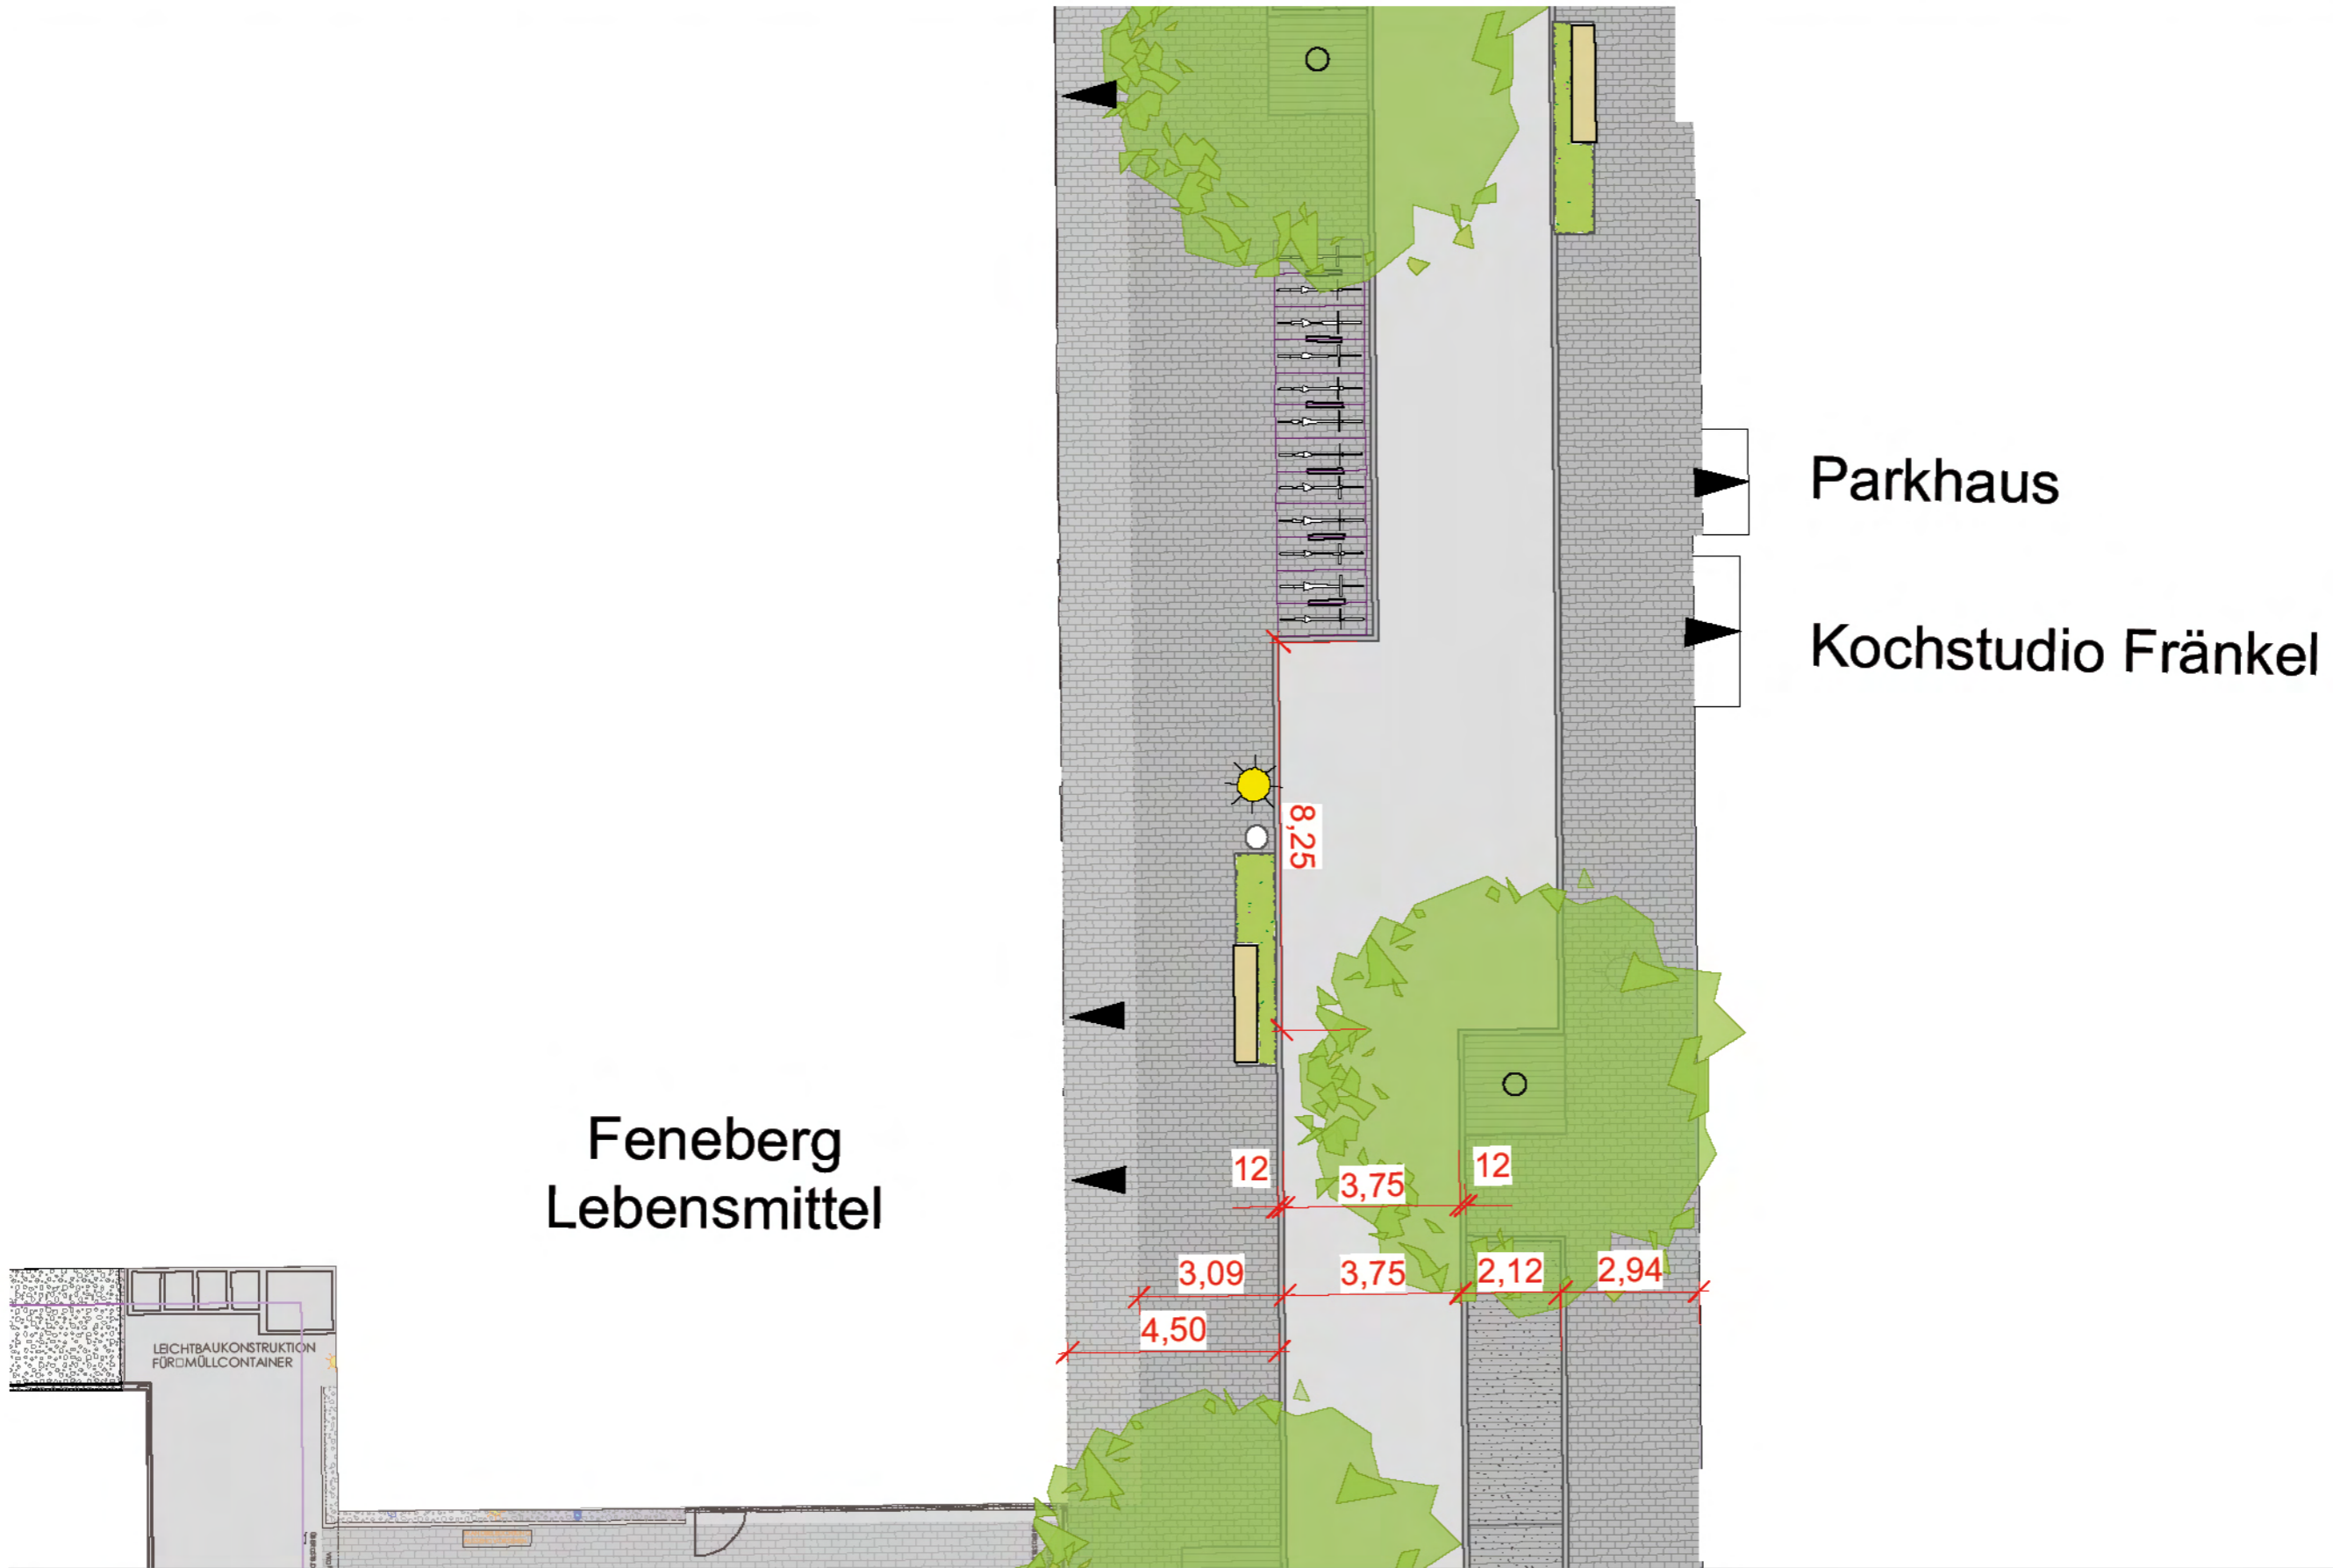

Feneberg
Lebensmittel

Parkhaus

Kochstudio Fränkel

