


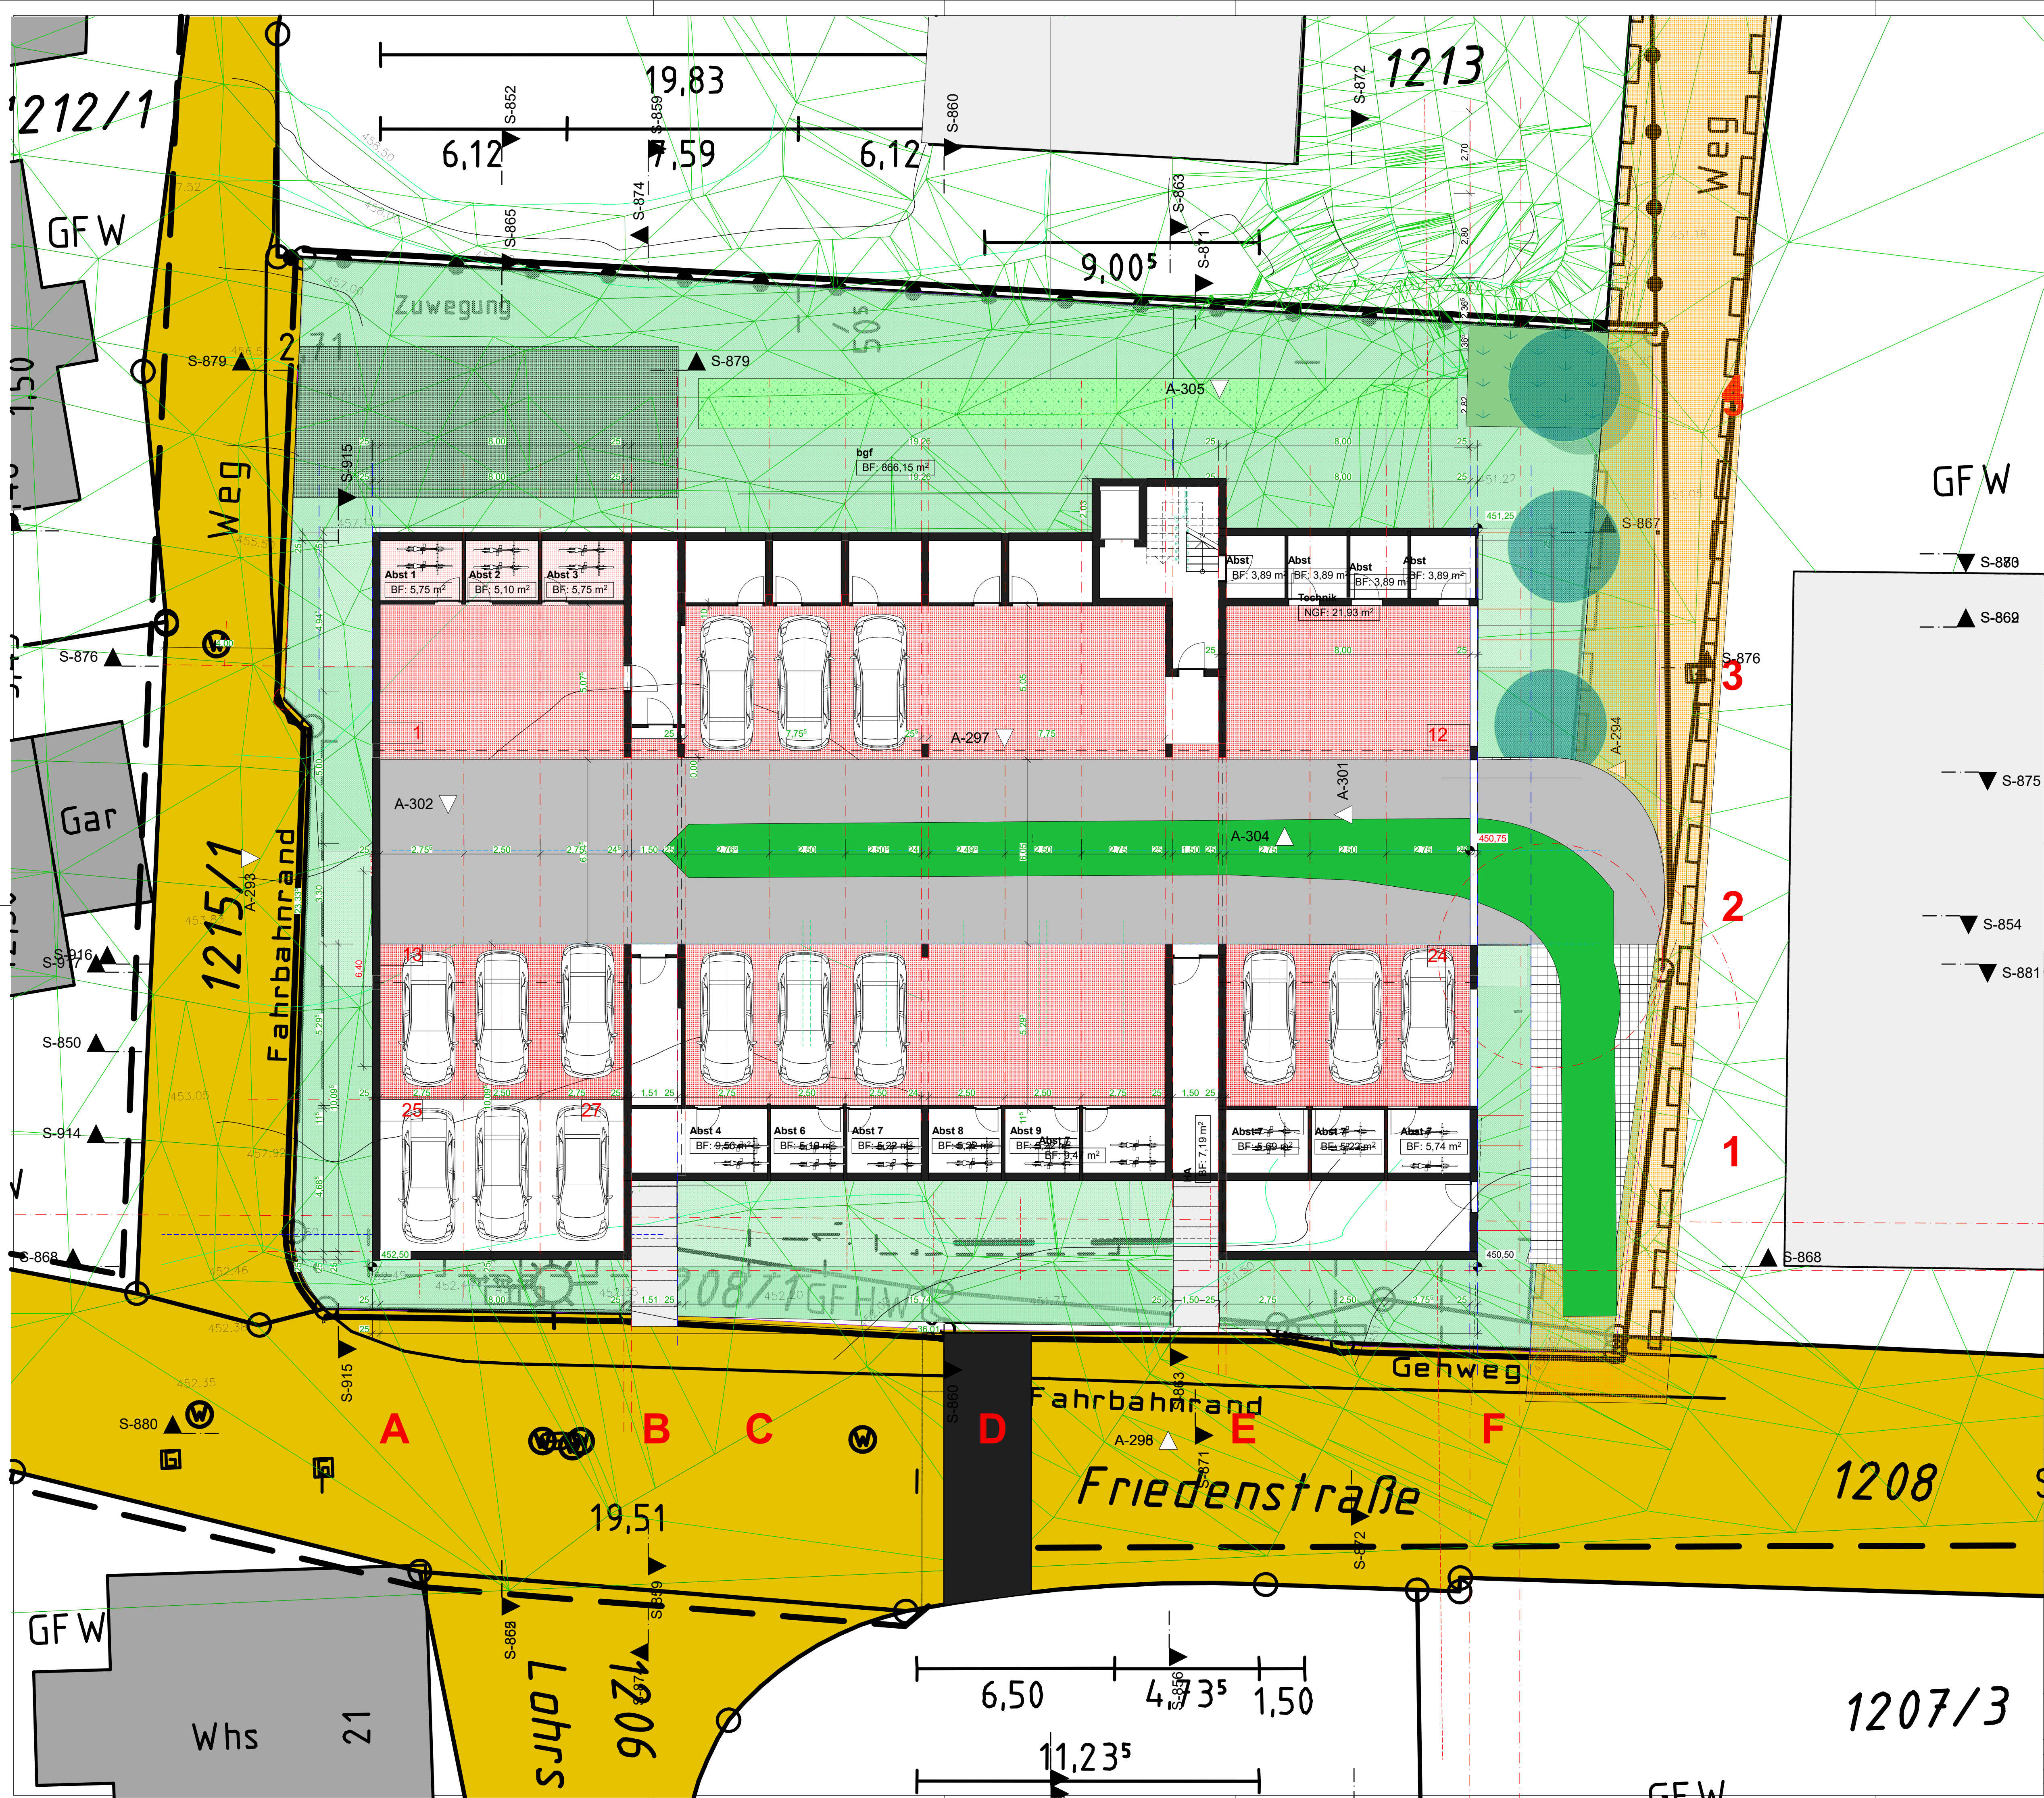

Gartengeschoß

-1. GG (8)

± 0,00 = RFB 453,50 m üNN = OK FFB EG

BAUVORHABEN:
#PrjNr - Wohnprojekt-Frieden
Friedrichshafen-Berg
88048 Friedrichshafen
###

AUFTRAGGEBER:
Amber Conicor
Freiherr-vom-Stein-Str.12
35708 Haiger

ARCHITEKT:
Burkhardt-Architekten
Mühlenstrasse 6
88662 Überlingen
Tel: 07551 947990
E-Mail: burkhardt@burkhardt-architekten.de

A-34.1

Maßstab	Blattgröße	Datum	Planersteller
1:100	841x594 A1	25.08.2025	#CAD-Techniker Kompletter Name
Dateiname: Friedrichshafen Berg.ph09.11.2023.tpn.bgn Pfad: H:\A_Projekte\000_projekte\Friedrichshafen Berg\Friedrichshafen Berg.ph09.11.2023.tpn.bgn			



Erdgeschoss

0. EG (24)

± 0,00 = RFB 453,50 m üNN = OK FFB EG

BAUVORHABEN:
#PrjNr - Wohnprojekt-Frieden
Friedrichshafen-Berg
88048 Friedrichshafen
####

AUFTRAGGEBER:
Amber Conicor

Freiherr-vom-Stein-Str.12
35708 Haiger

ARCHITEKT:
Burkhardt-Architekten


Mühlenstrasse 6
88662 Überlingen
Tel: 07551 947990

E-Mail: burkhardt@burkhardt-architekten.de

A-34.2

Maßstab	Blattgröße	Datum	Planersteller
1:100	841x594 A1	25.08.2025	#CAD-Techniker Kompletter Name

Datenname: Friedrichshafen Berg.ph09.11.2023.tpn
Pfad: H:\A_Projekte\000_projekte\Friedrichshafen Berg\Friedrichshafen Berg.ph09.11.2023.tpn

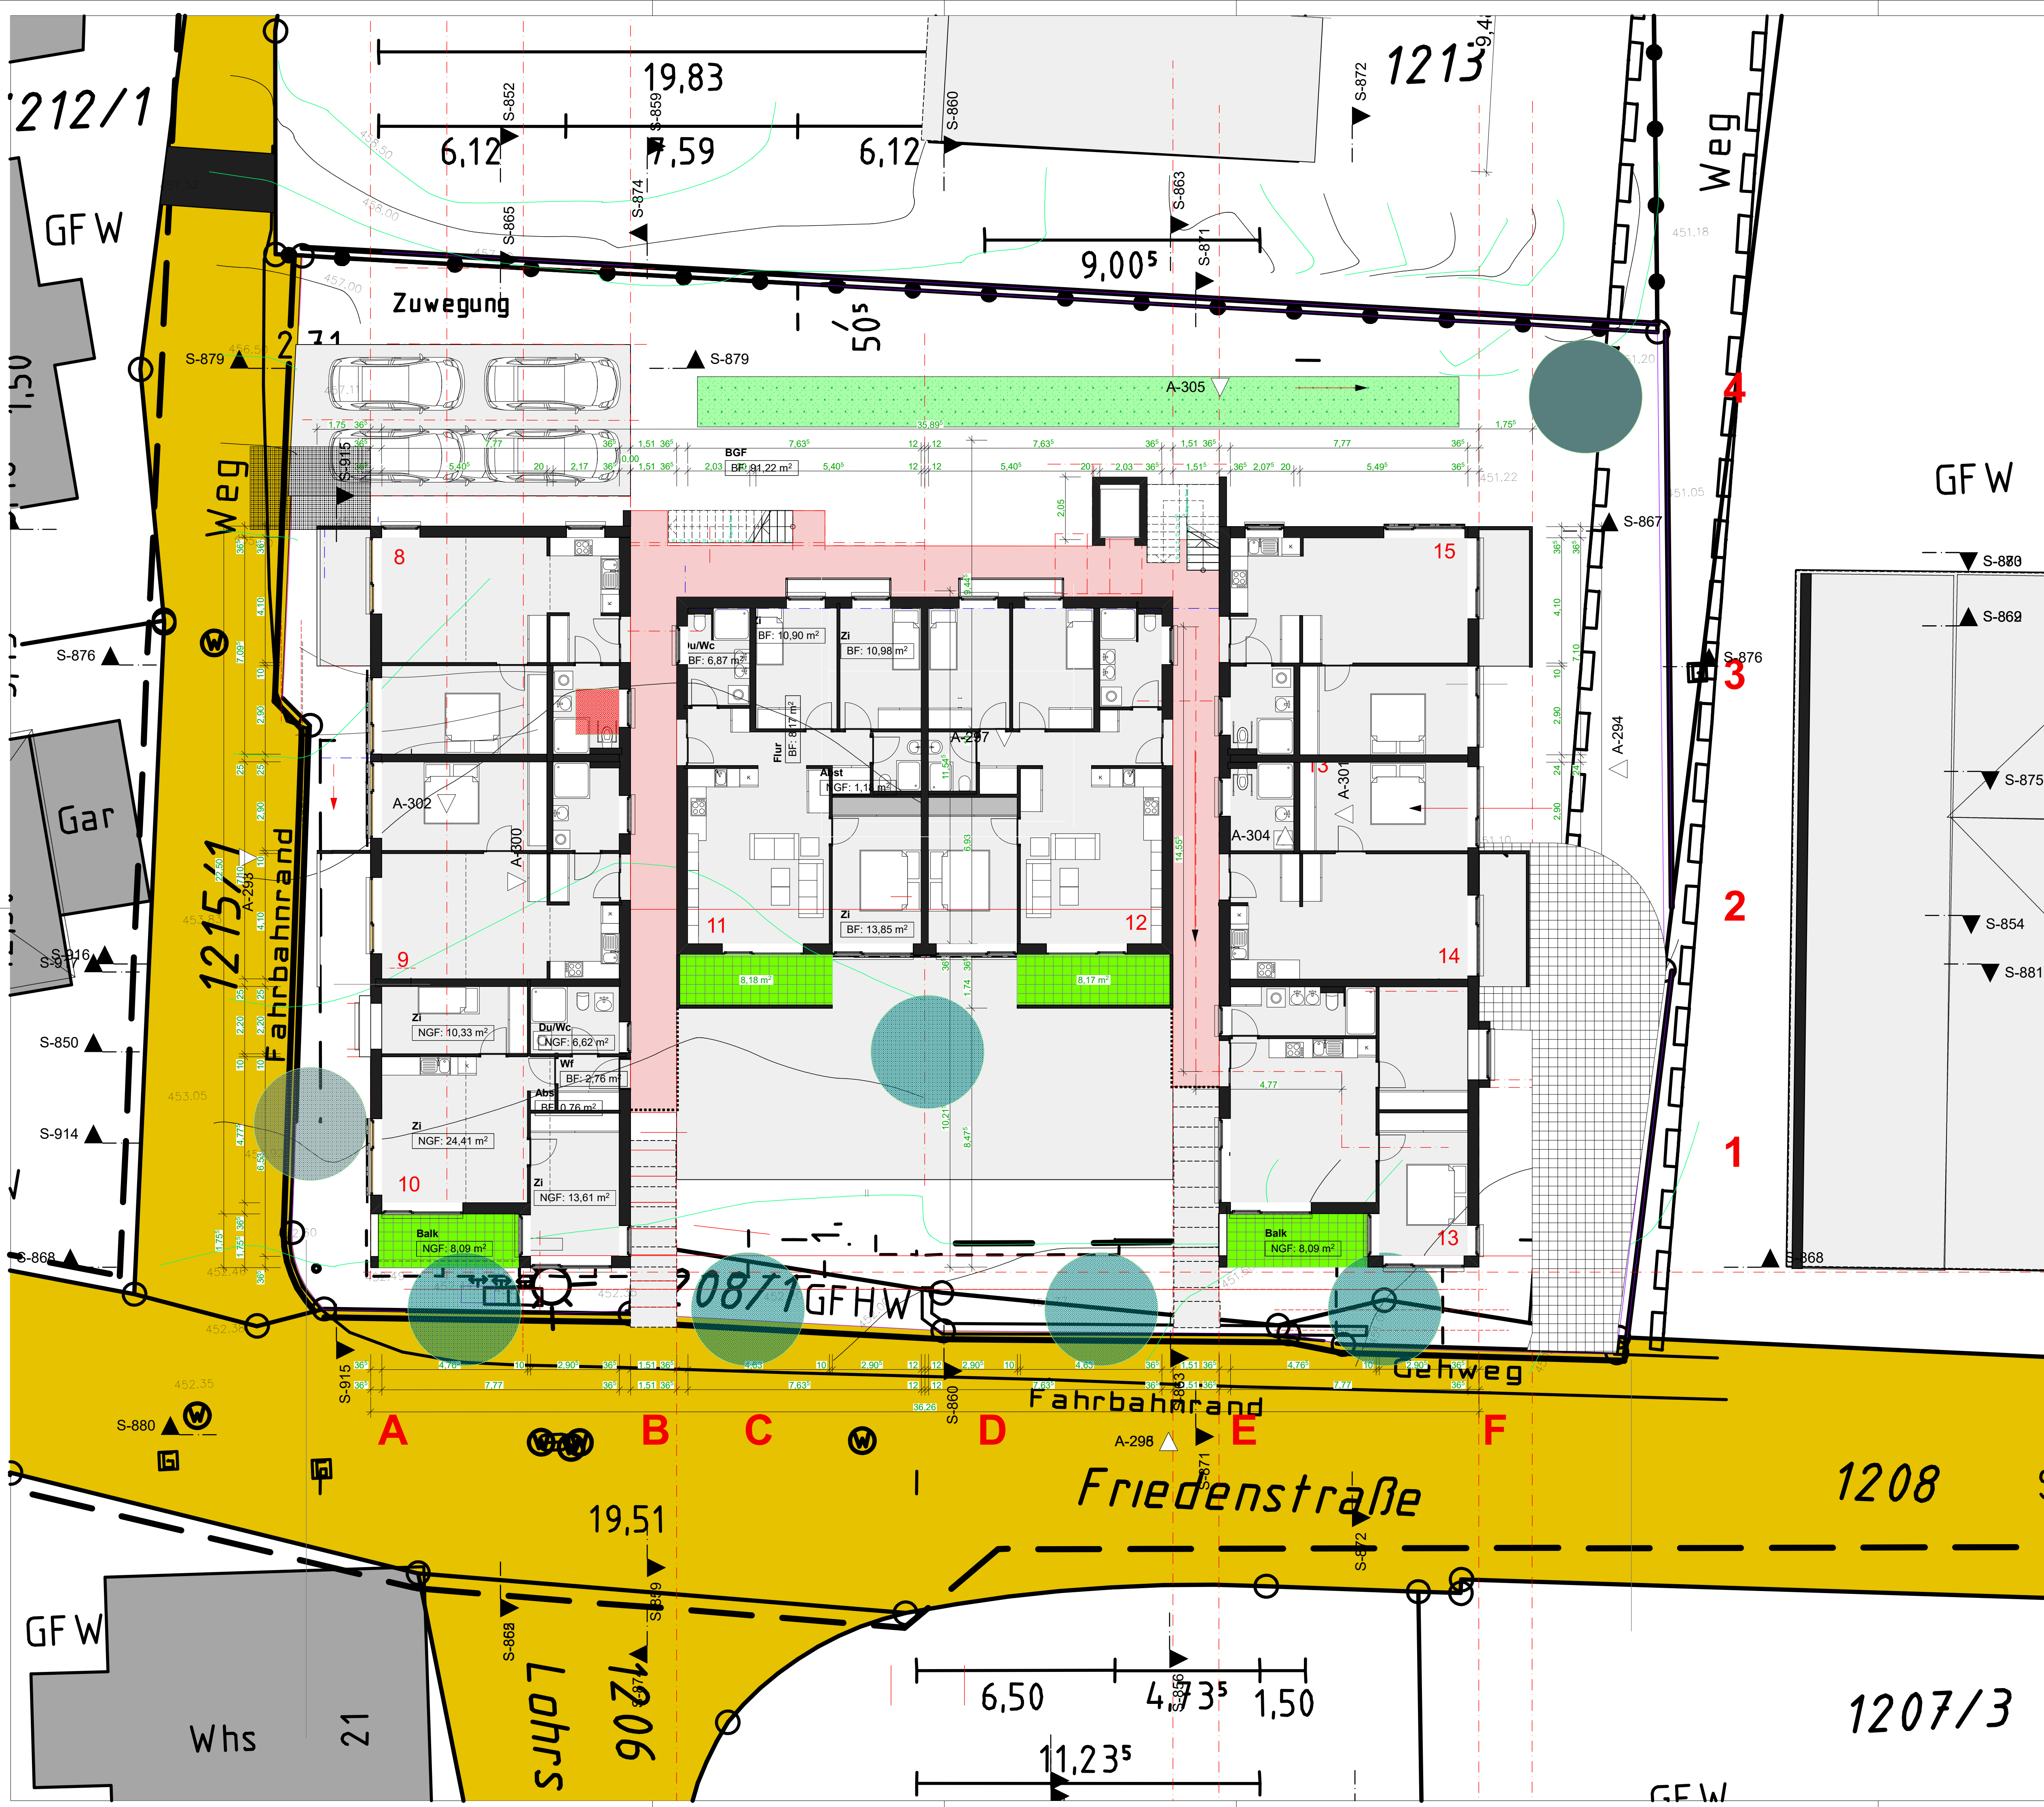

1.Obergeschoss

1. 1. OG (24)

± 0,00 = RFB 453,50 m üNN = OK FFB EG


BAUVORHABEN:
#PrjNr - Wohnprojekt-Frieden
Friedrichshafen-Berg
88048 Friedrichshafen
###

AUFTRAGGEBER:
Amber Conicor
Mühlenstrasse 6
88662 Überlingen
Tel: 07551 947990

ARCHITEKT:
Burkhardt-Architekten
E-Mail: burkhardt@burkhardt-architekten.de

A-34.3

Maßstab	Blattgröße	Datum	Planersteller
1:100	841x594 A1	25.08.2025	#CAD-Techniker Kompletter Name
Dateiname: Friedrichshafen Berg.ph09.11.2023.tpn.bgn Pfad: H:\A_Projekte\000_projekte\Friedrichshafen Berg\Friedrichshafen Berg.ph09.11.2023.tpn.bgn			

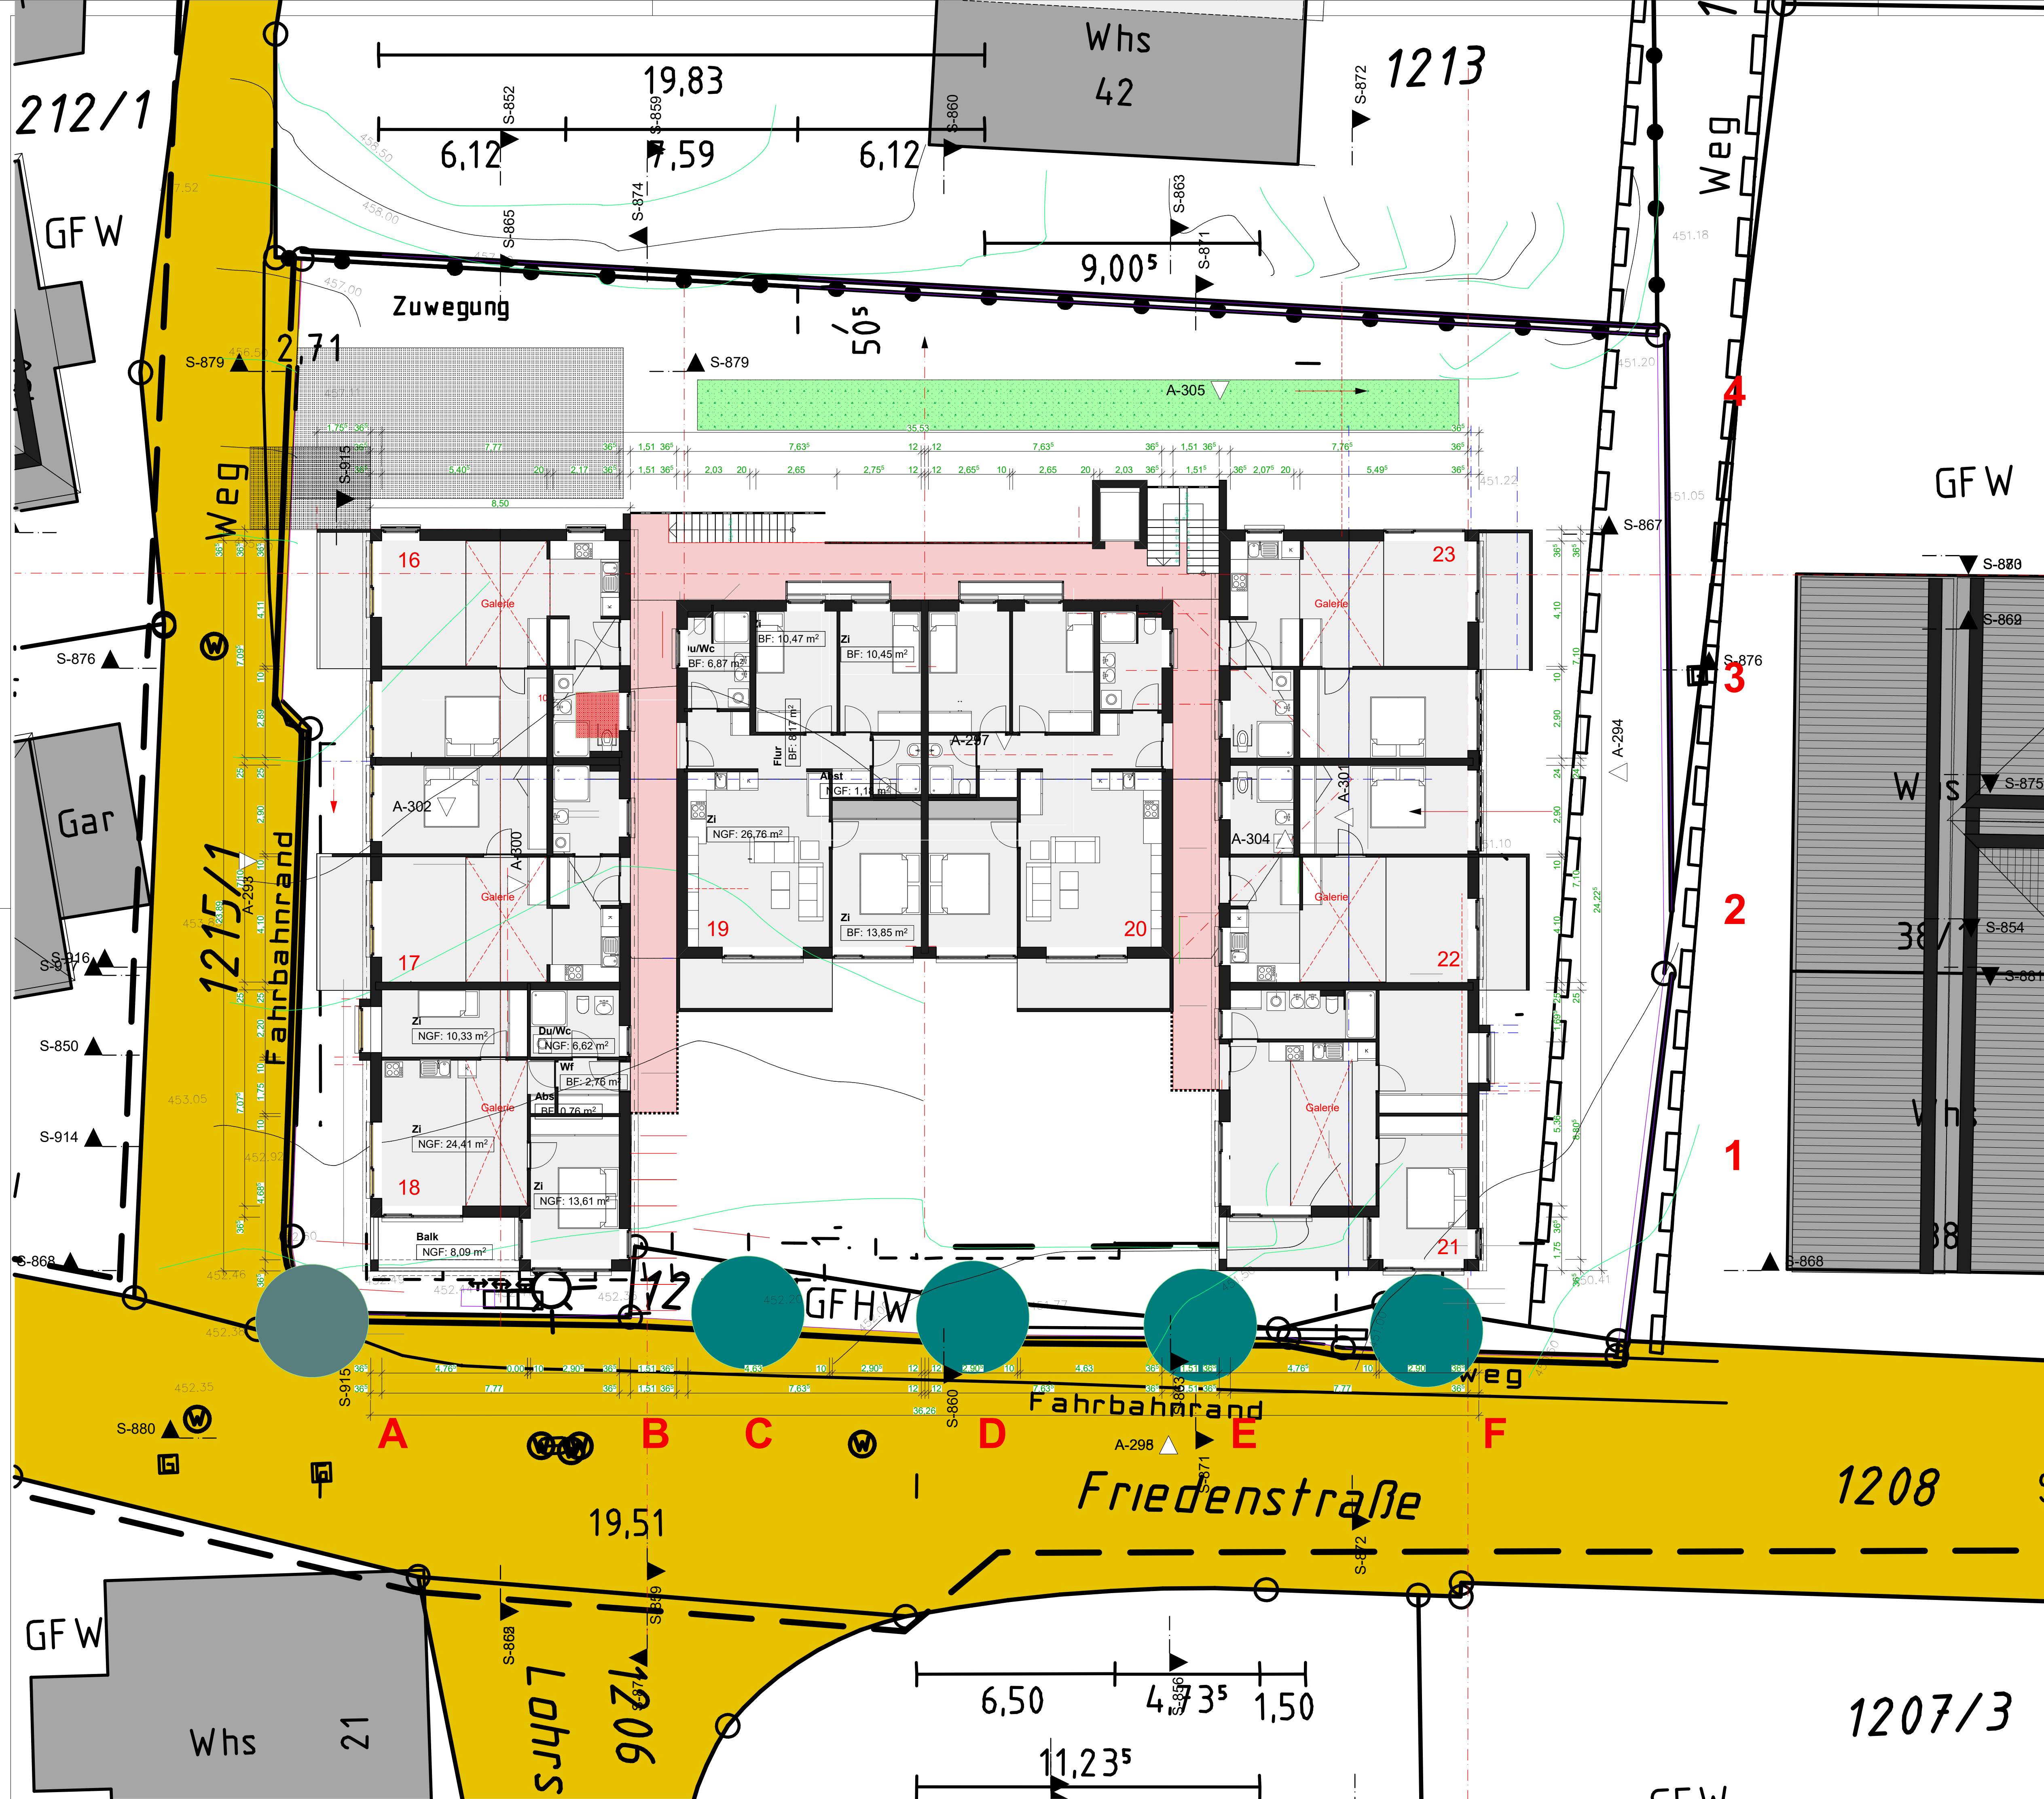

2.Obergeschoss

2. Geschoss (26)

± 0,00 = RFB 453,50 m üNN = OK FFB EG

BAUVORHABEN:
#PrjNr - Wohnprojekt-Frieden
Friedrichshafen-Berg
88048 Friedrichshafen
###

AUFTRAGGEBER:
Amber Conicor

Freiherr-vom-Stein-Str.12
35708 Haiger

ARCHITEKT:
Burkhardt-Architekten

Mühlenstrasse 6
88662 Überlingen
Tel: 07551 947990

E-Mail: burkhardt@burkhardt-architekten.de

A-34.4

Maßstab	Blattgröße	Datum	Planersteller
1:100	841x594 A1	25.08.2025	#CAD-Techniker Kompletter Name

Datename: Friedrichshafen Berg.ph09.11.2023.tpn.bgn

Pfad: H:\A_Projekte\000_projekte\Friedrichshafen Berg\Friedrichshafen Berg.ph09.11.2023.tpn.bgn



Aussenanlagen

4. Geschoss (1), Geschoss

± 0,00 = RFB 453,50 m üNN = OK FFB EG

N

BAUVORHABEN:
#PrjNr - Wohnprojekt-Frieden
Friedrichshafen-Berg
88048 Friedrichshafen
###

AUFTRAGGEBER:
Amber Conicor

Freiherr-vom-Stein-Str.12
35708 Halger

ARCHITEKT:
Burkhardt-Architekten

Mühlenstrasse 6
88662 Überlingen
Tel: 07551 947990


E-Mail: burkhardt@burkhardt-architekten.de

A-34.5

Maßstab	Blattgröße	Datum	Planersteller
1:100	841x594 A1	25.08.2025	#CAD-Techniker Kompletter Name


Dateiname: Friedrichshafen Berg.ph09.11.2023.tpn.bgn

Platd: H\VA_Projekte\000_projekte\Friedrichshafen Berg\Friedrichshafen Berg.ph09.11.2023.tpn.bgn

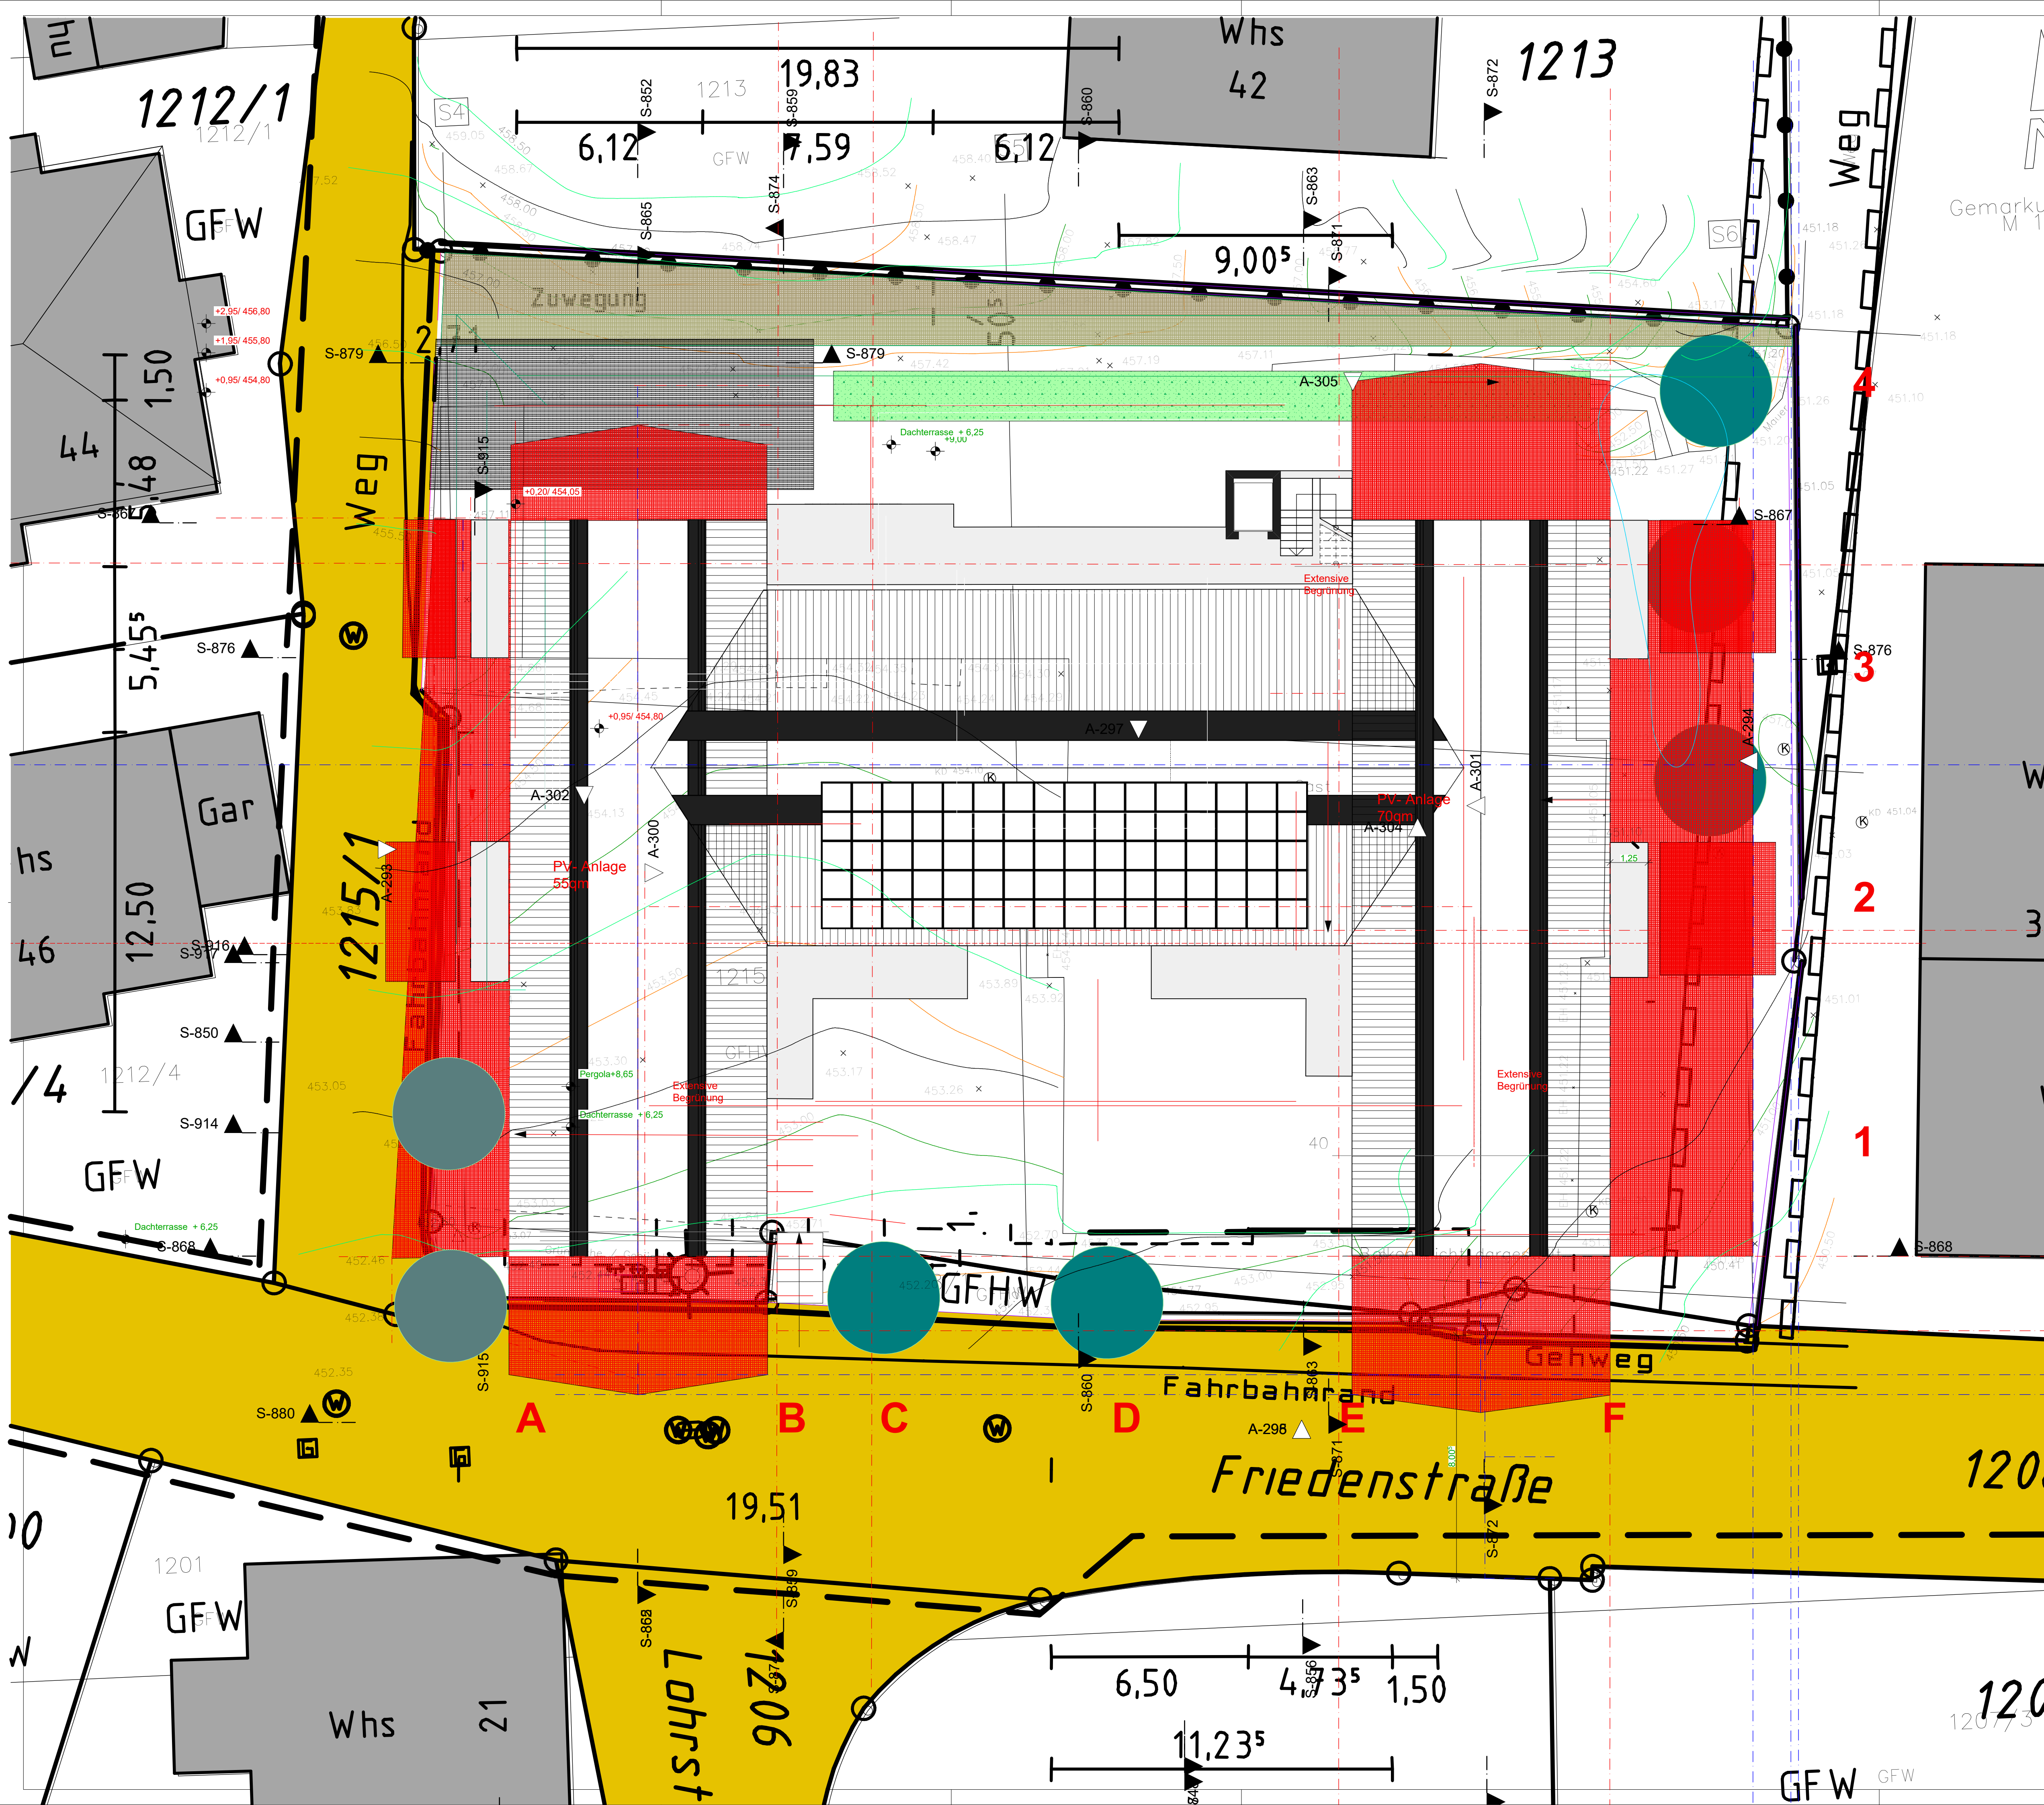

Abstandsflächenplan

3. Geschoss (9)

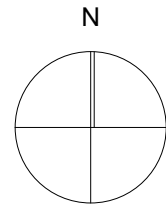

± 0,00 = RFB 453,50 m üNN = OK FFB EG


BAUVORHABEN:
#PrjNr - Wohnprojekt-Frieden
Friedrichshafen-Berg
88048 Friedrichshafen
###

AUFTRAGGEBER:
Amber Conicor
Mühlenstrasse 6
88662 Überlingen
Tel: 07551 947990


ARCHITEKT:
Burkhardt-Architekten
Mühlenstrasse 6
88662 Überlingen
Tel: 07551 947990
E-Mail: burkhardt@burkhardt-architekten.de

A-34.11

Maßstab	Blattgröße	Datum	Planersteller
1:100	841x594 A1	25.08.2025	#CAD-Techniker Kompletter Name
Dateiname: Friedrichshafen Berg.ph09.11.2023.tpn.bgn Pfad: H:\A_Projekte\000_projekte\Friedrichshafen Berg\Friedrichshafen Berg.ph09.11.2023.tpn.bgn			

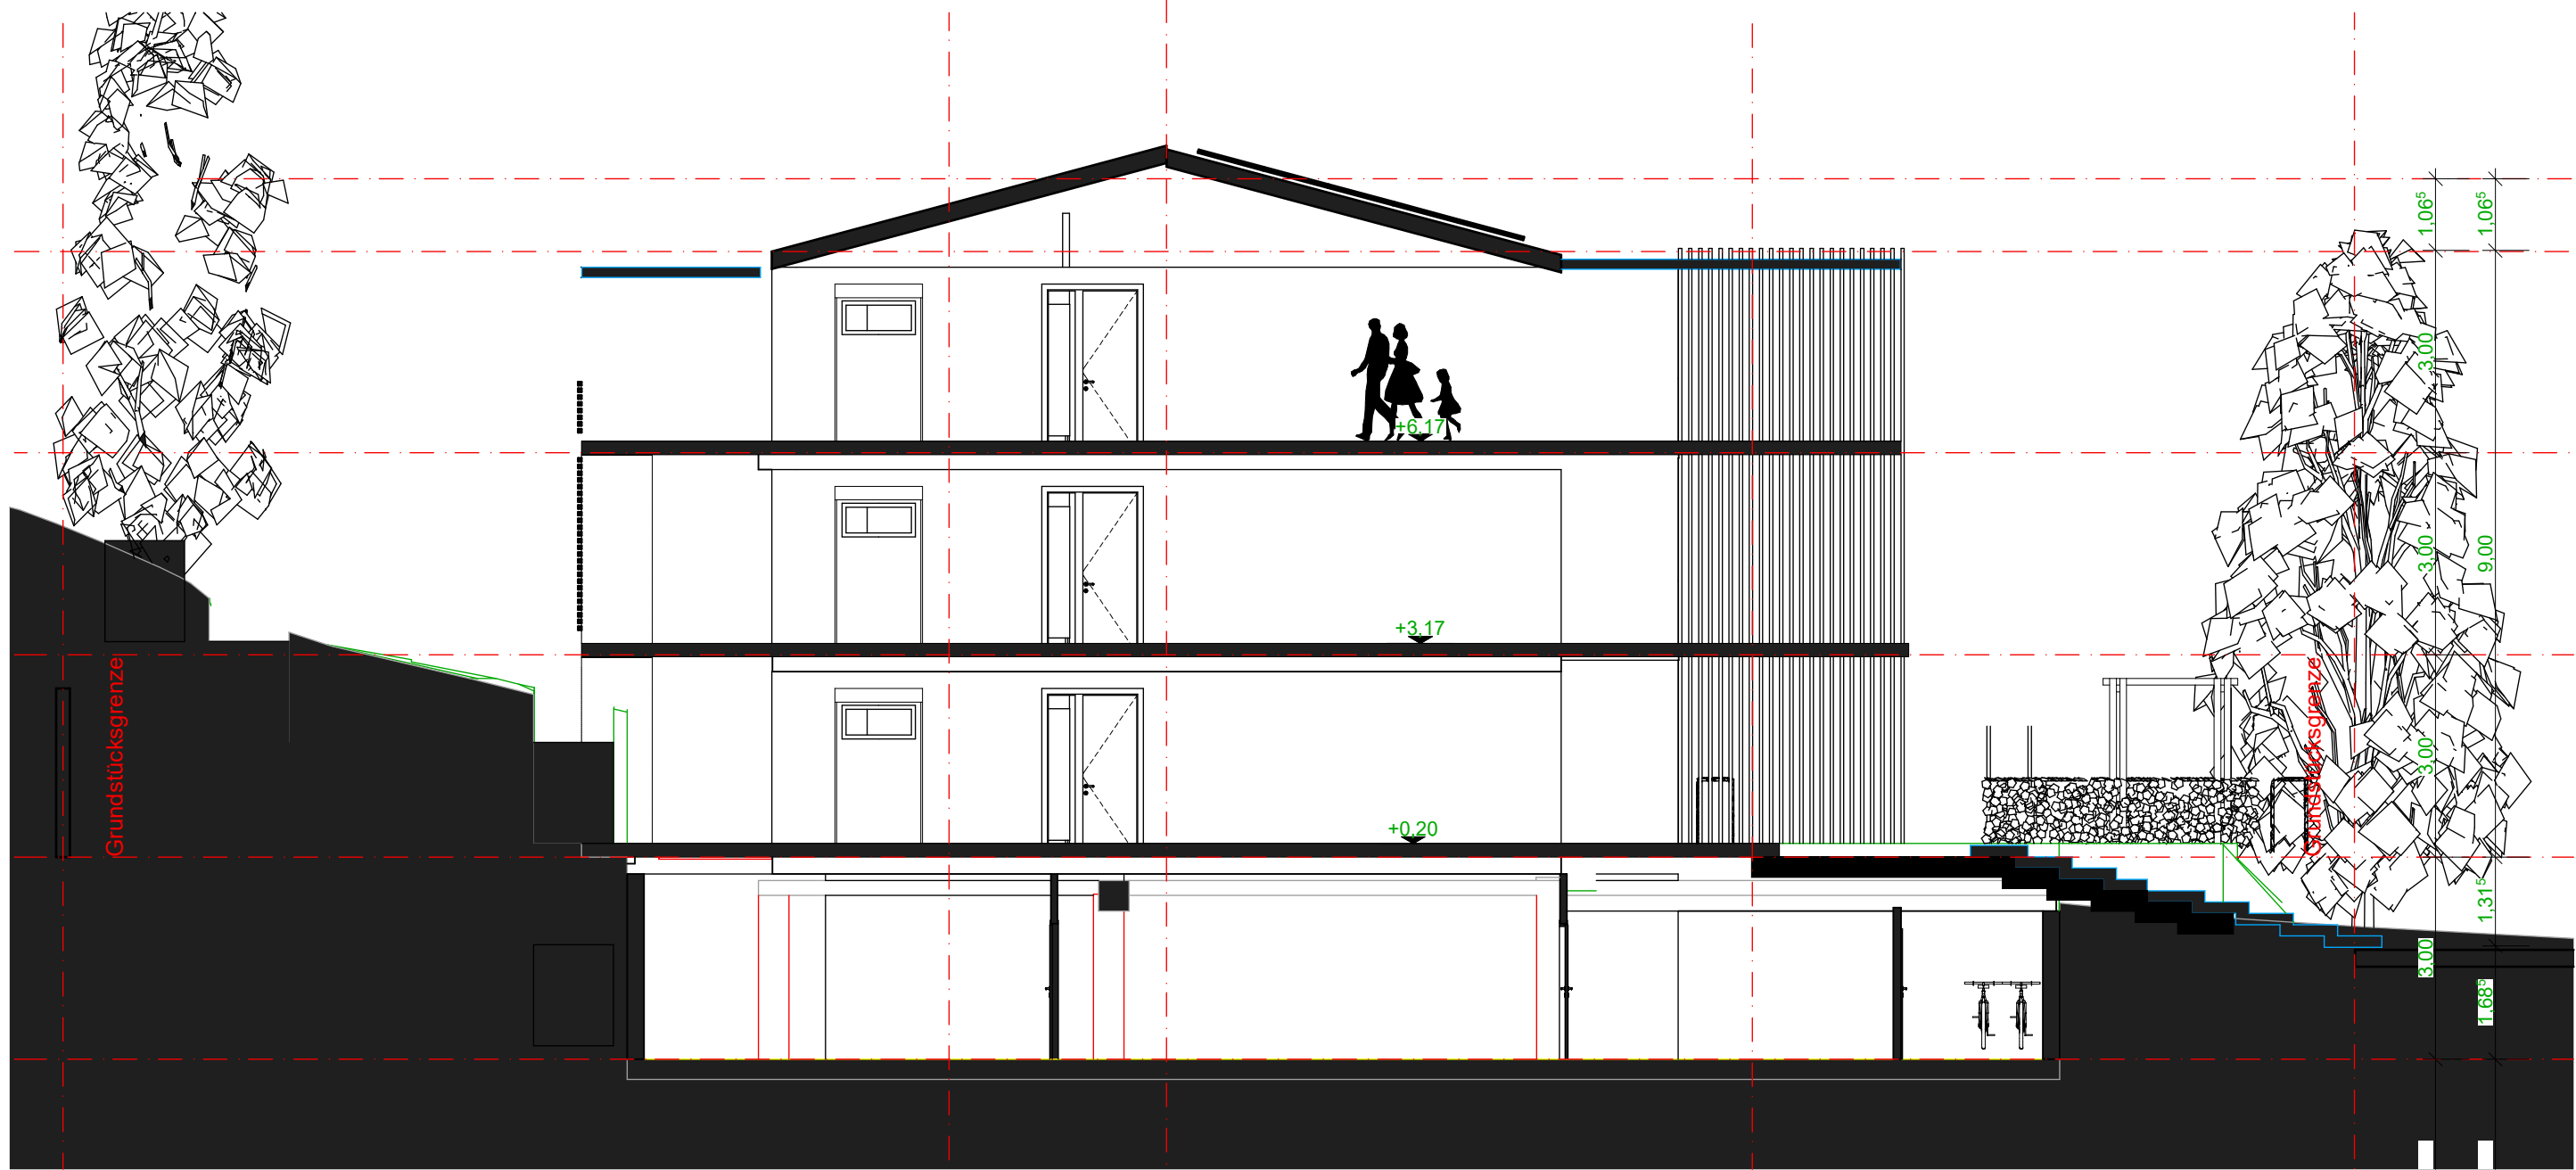


Schnitt Laubengang Gebäude Mitte

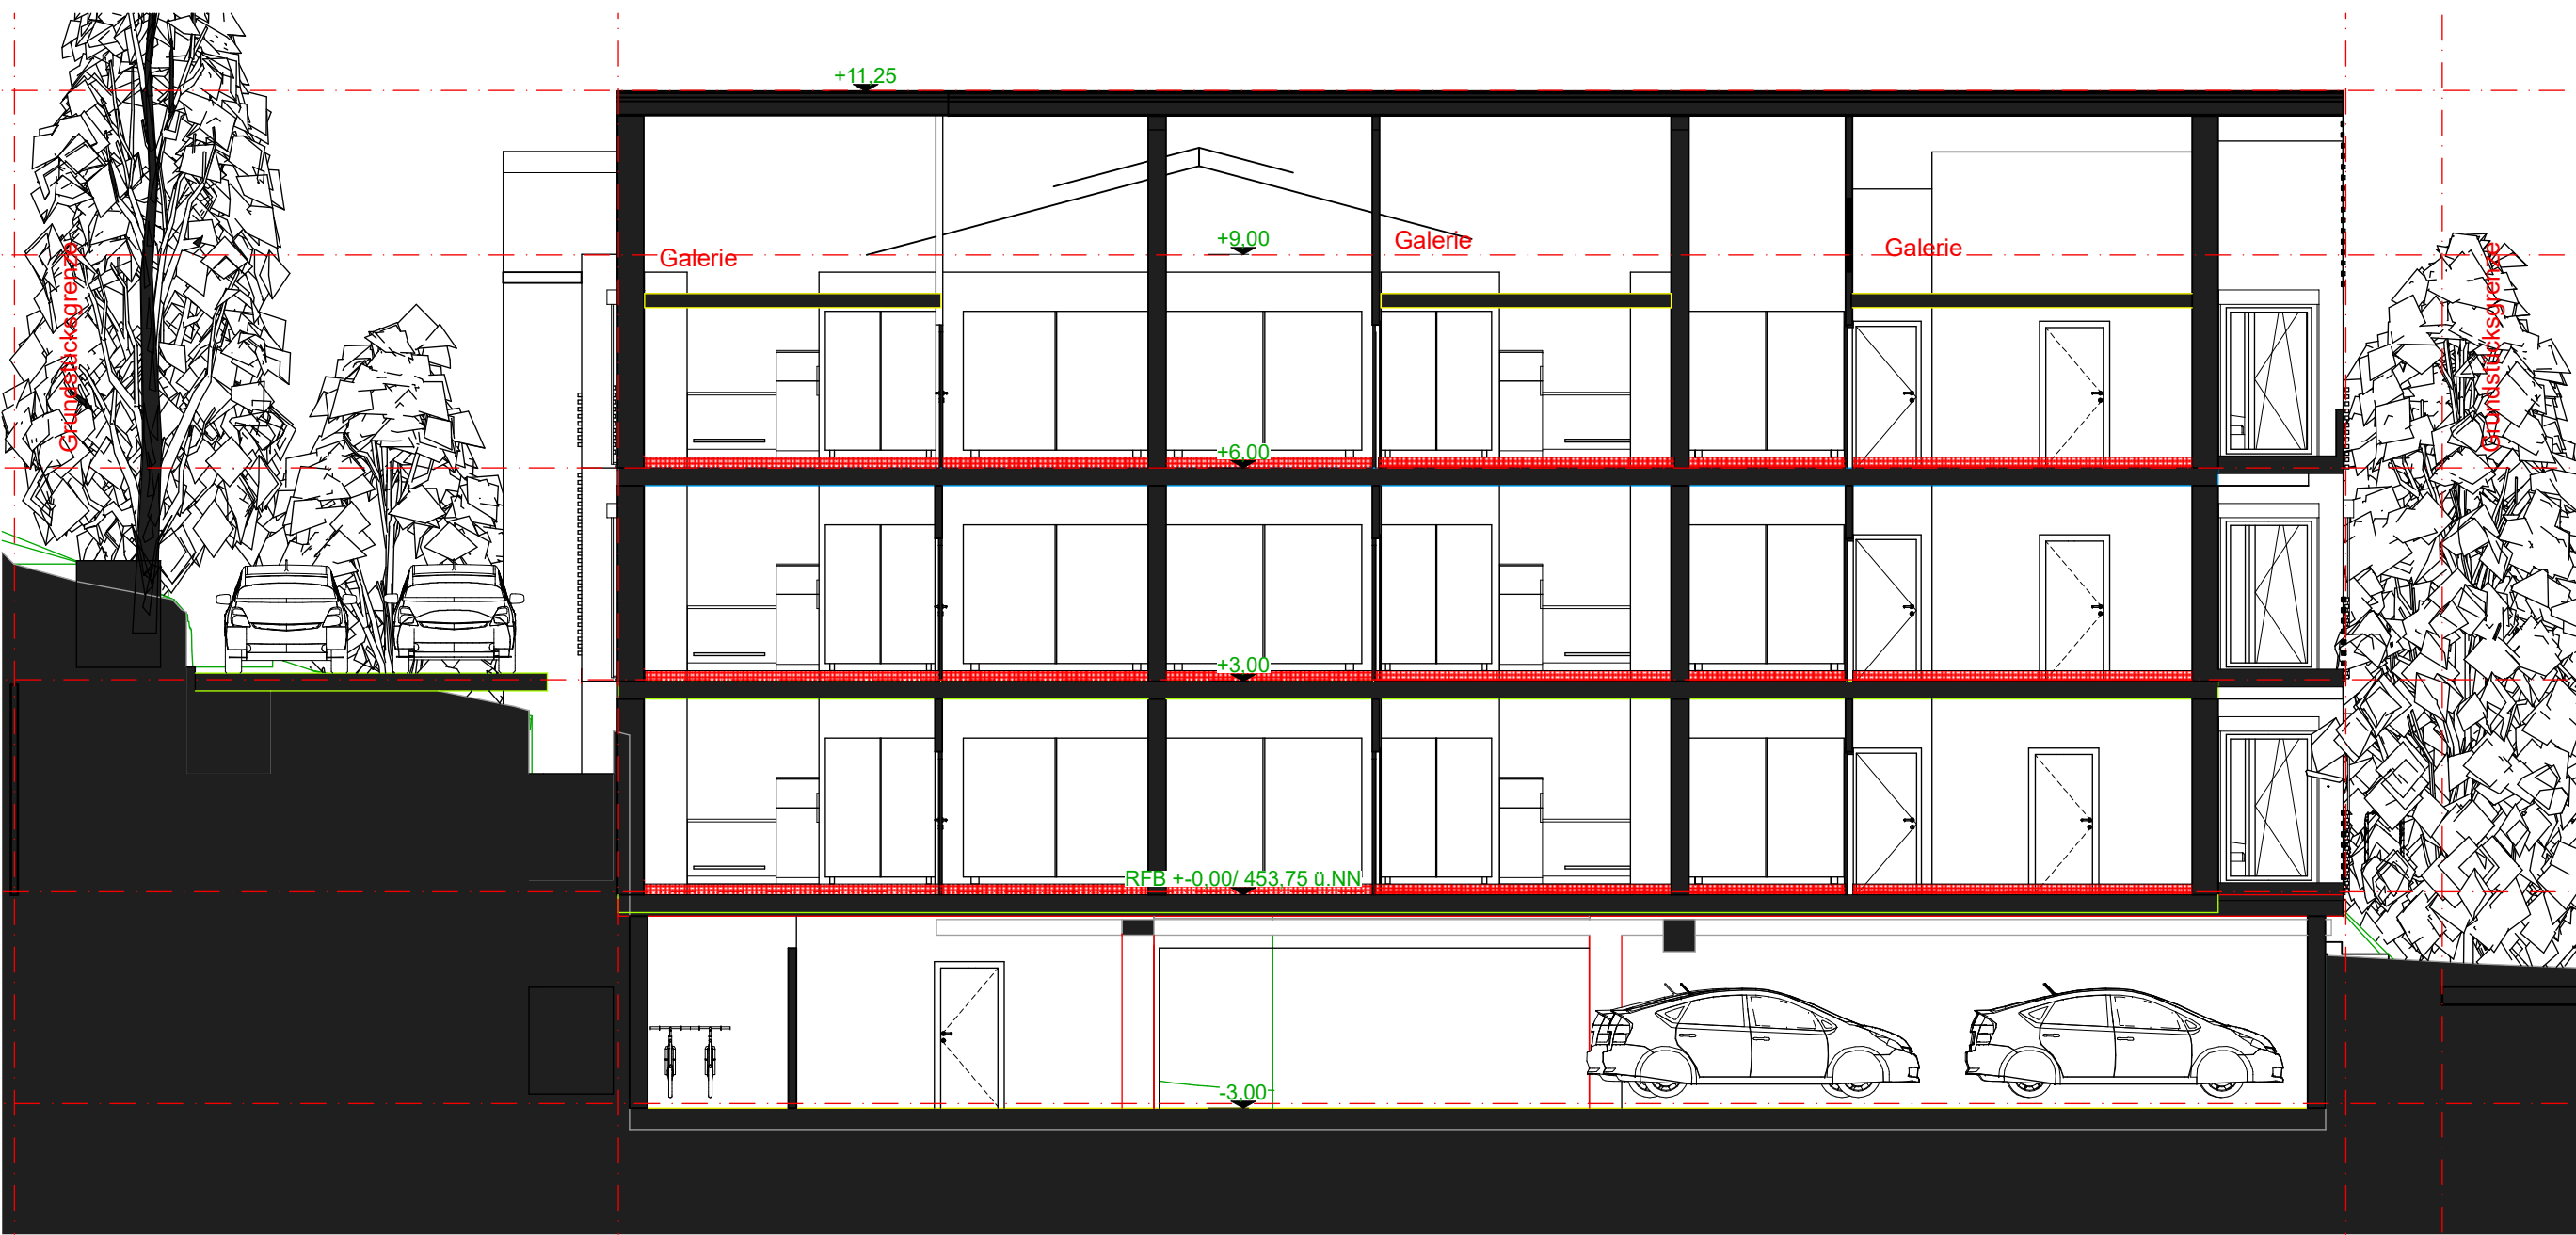

Längsschnitt Gebäude West




Schnitt Laubengang Gebäude West

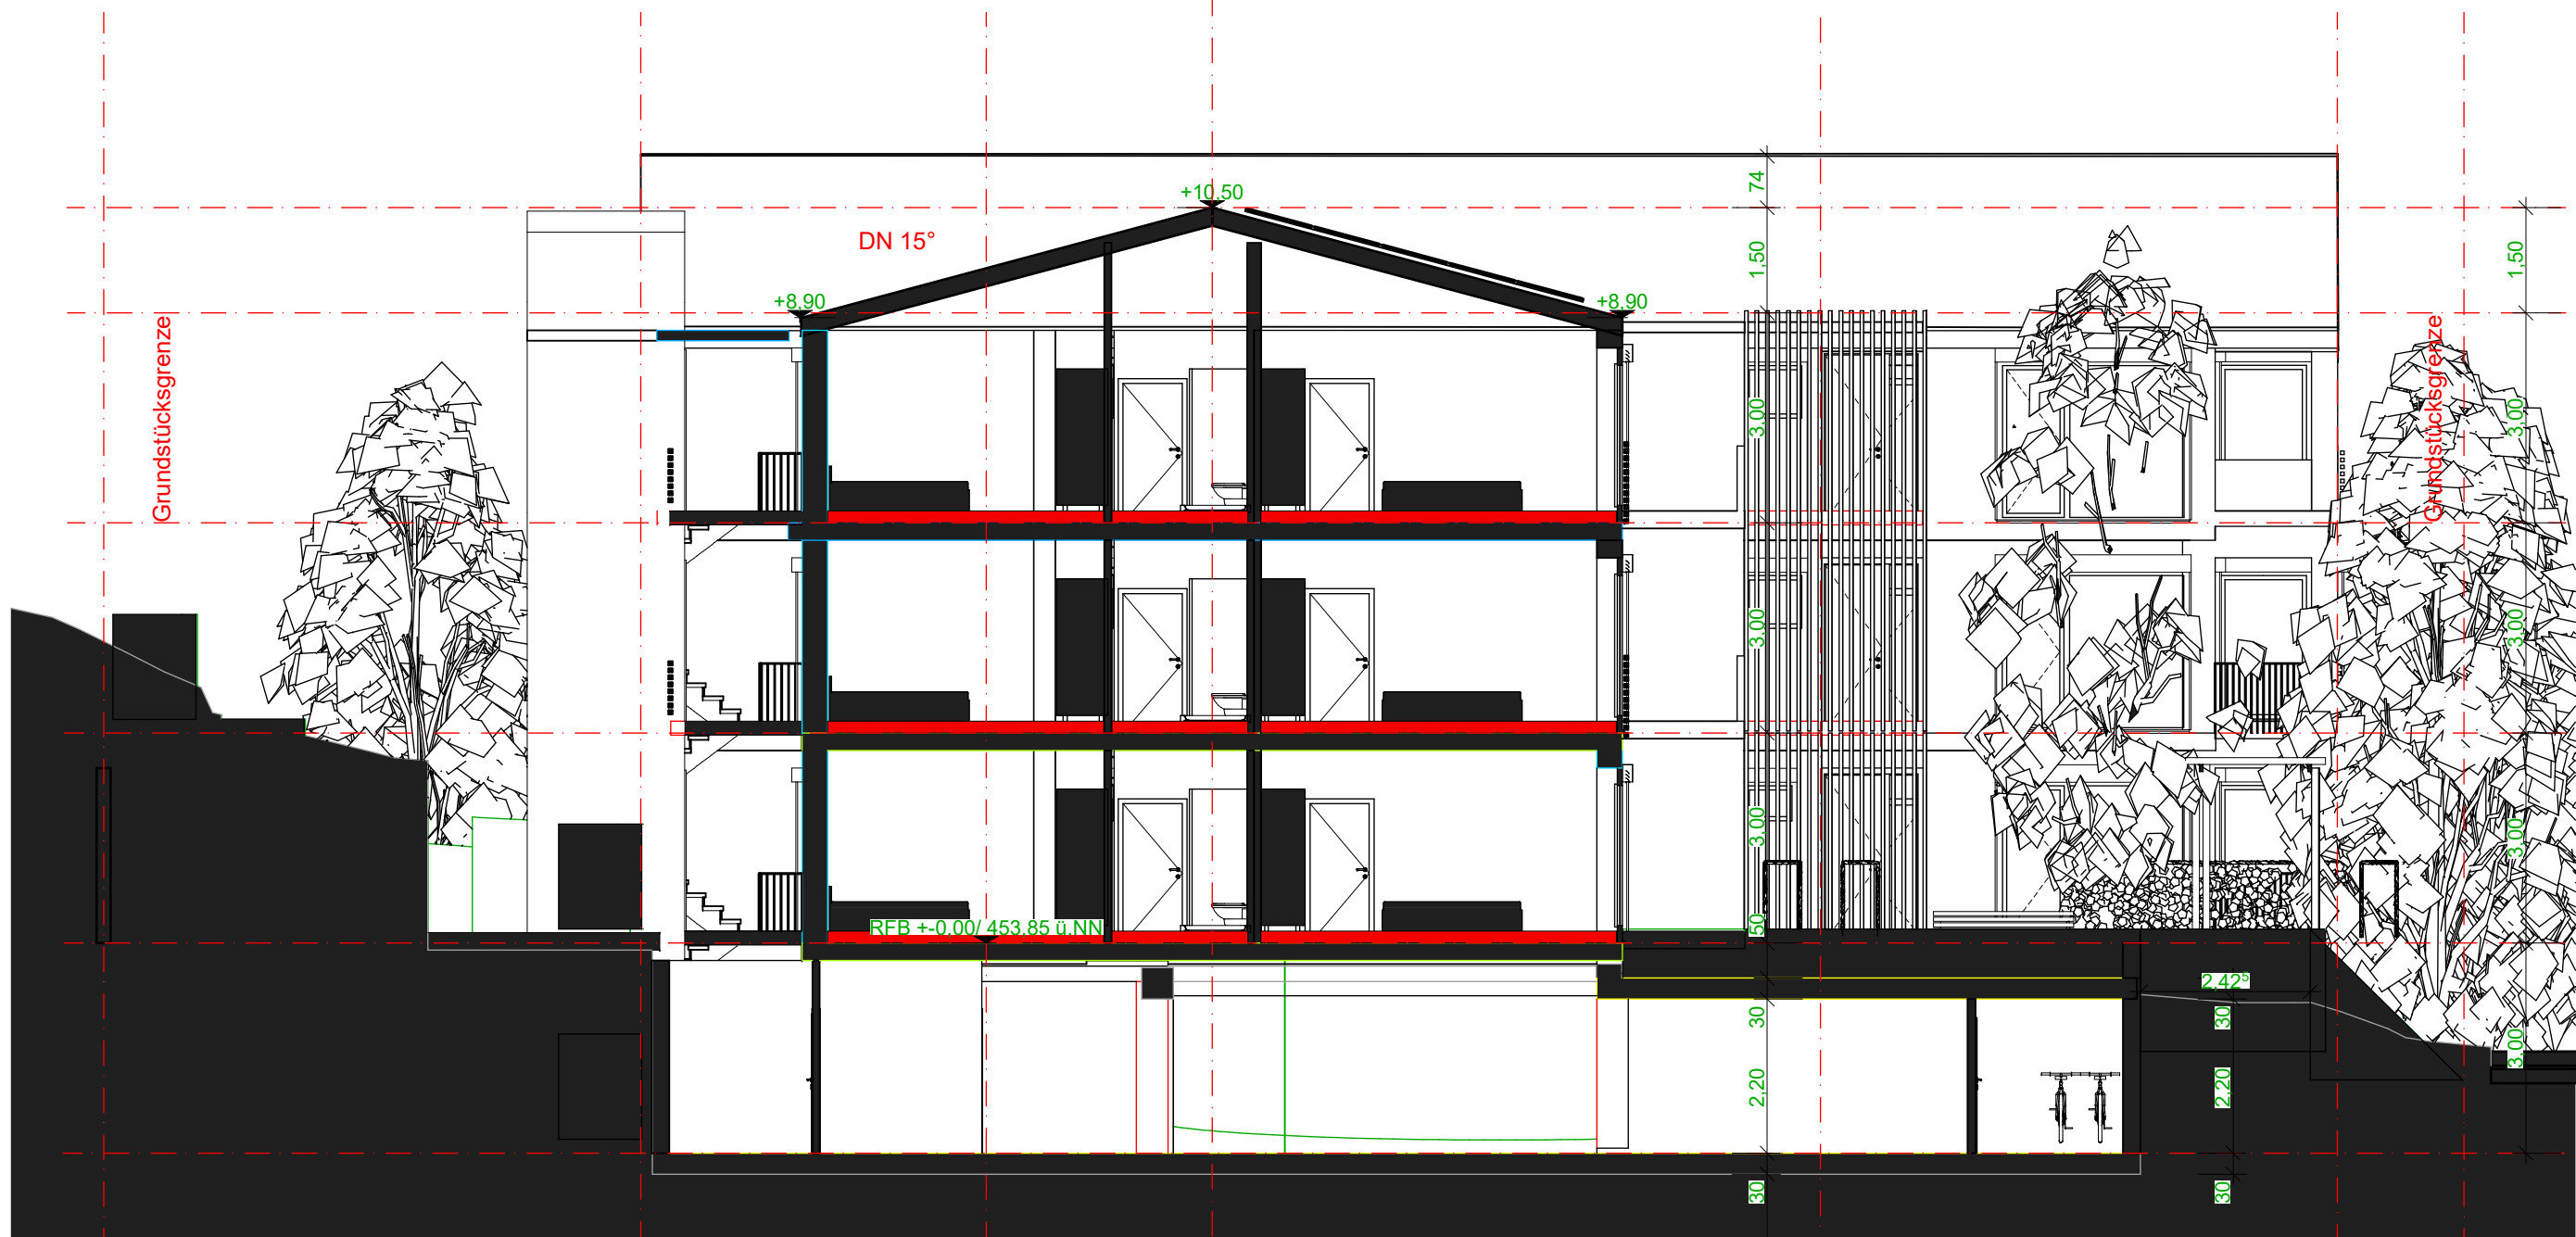

Schnitt Gebäude Mitte

Schnitte

S-852, S-859, S-860, S-874 Schnitt A-A

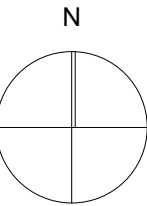

± 0,00 = RFB 453,50 m üNN = OK FFB EG

BAUVORHABEN:
#PrjNr - Wohnprojekt-Frieden
Friedrichshafen-Berg
88048 Friedrichshafen
####

AUFTRAGGEBER:
Amber Conicor
Freiherr-vom-Stein-Str.12
35708 Haiger

ARCHITEKT:
Burkhardt-Architekten
Mühlenstrasse 6
88662 Überlingen
Tel. 07551 947990
E-Mail: burkhardt@burkhardt-architekten.de


A-34.6

Maßstab	Blattgröße	Datum	Planersteller
1:100	841x594 A1	25.08.2025	#CAD-Techniker Kompletter Name

Dateiname: Friedrichshafen Berg.ph09.11.2023.tgn.tgn
Pfad: H:\A_Projekte\000_projekte\Friedrichshafen Berg\Friedrichshafen Berg.ph09.11.2023.tgn.tgn



Schnitt Laubengang Gebäude Ost

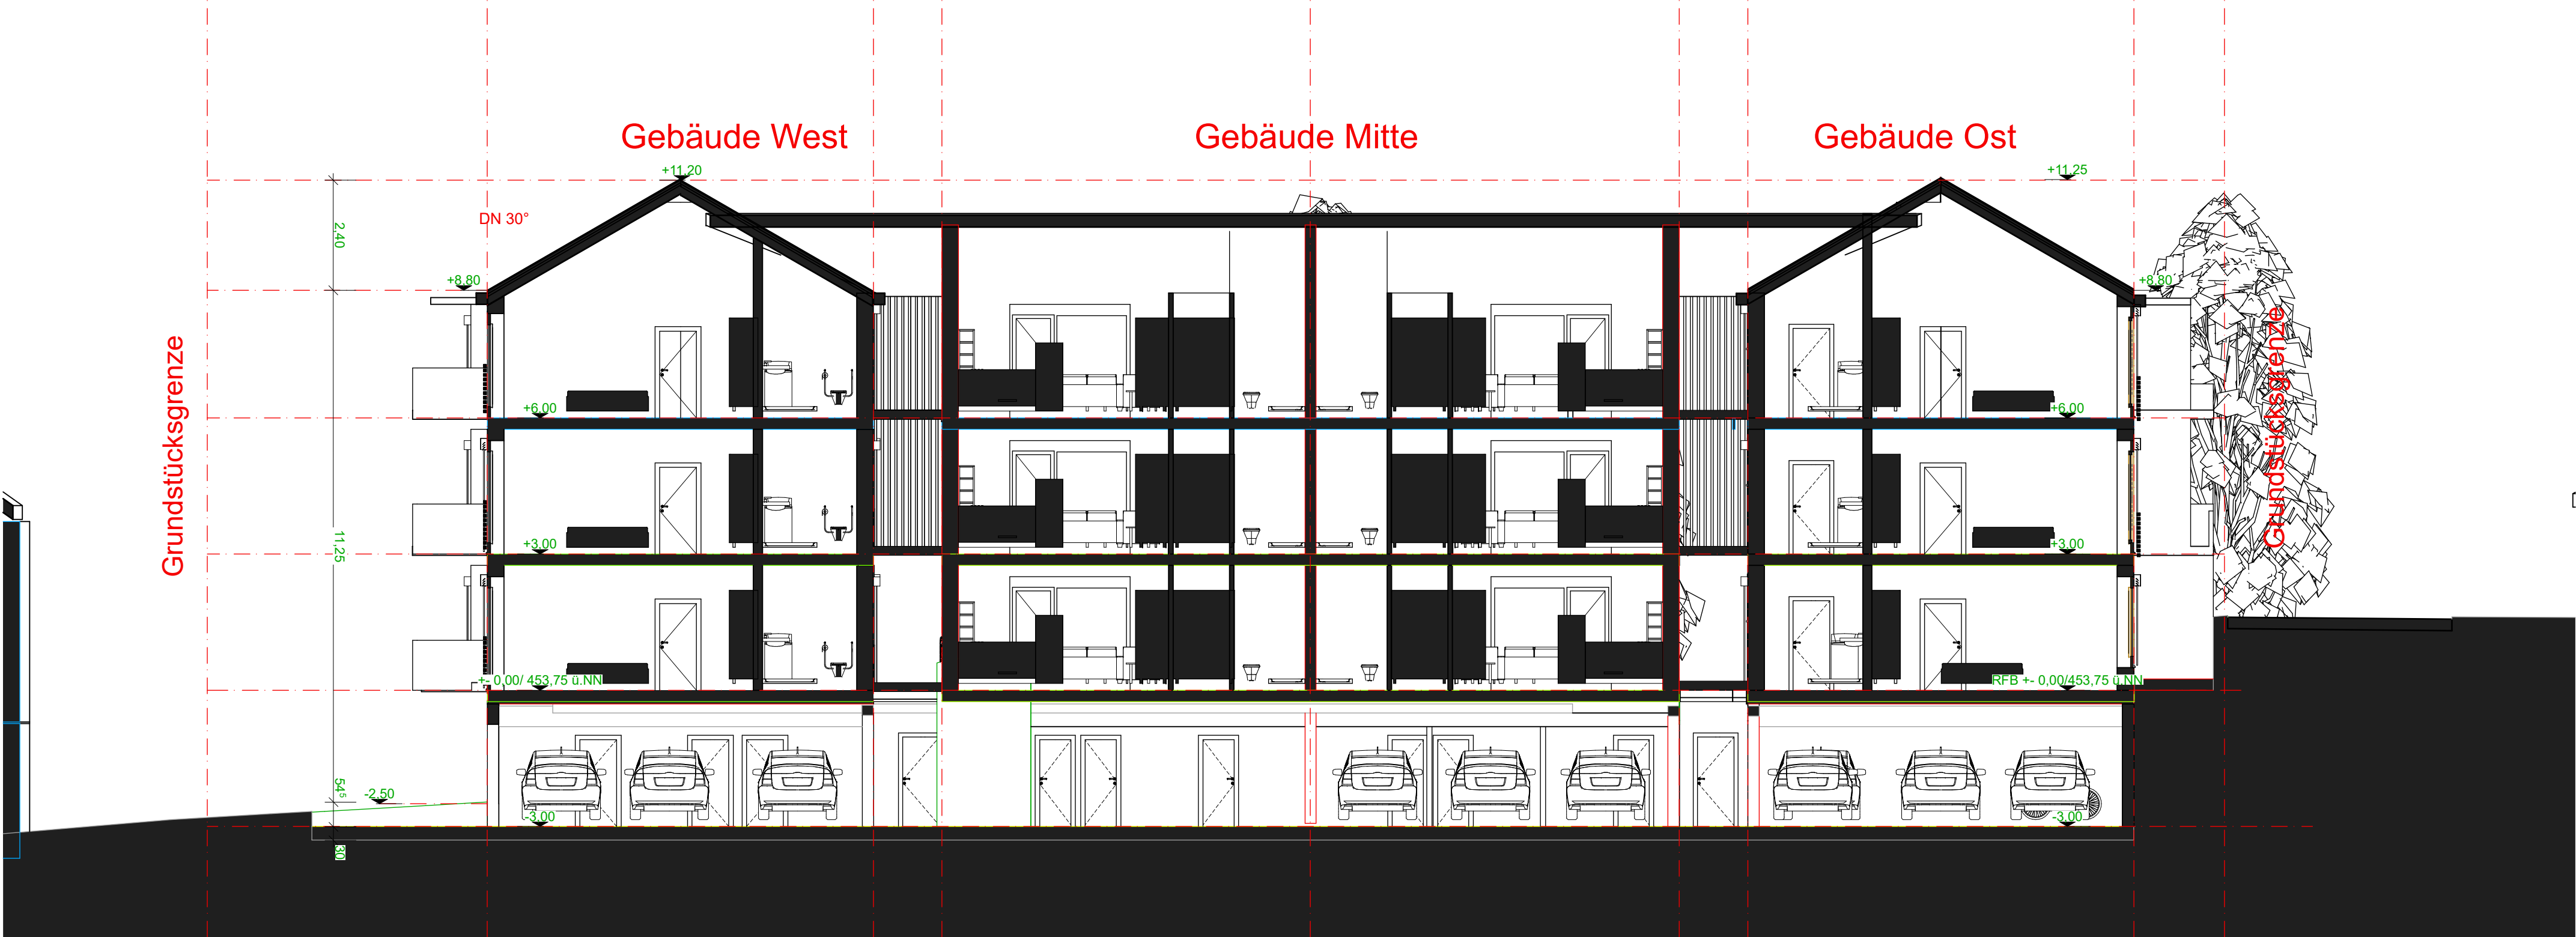

Querschnitt

Schnitte 1

S-871, S-875 Schnitt A-A

N

± 0,00 = RFB 453,50 m üNN = OK FFB EG

BAUVORHABEN:
#PrjNr - Wohnprojekt-Frieden
Friedrichshafen-Berg
88048 Friedrichshafen
####

AUFTRAGGEBER:
Amber Conicor

Freiherr-vom-Stein-Str.12
35708 Haiger

ARCHITEKT:
Burkhardt-Architekten

Mühlenstrasse 6
88662 Überlingen
Tel. 07551 947990

E-Mail: burkhardt@burkhardt-architekten.de

A-34.7

Maßstab	Blattgröße	Datum	Planersteller
1:100	841x594 A1	25.08.2025	#CAD-Techniker Kompletter Name

Dateiname: Friedrichshafen Berg.ph09.11.2023.tpn.bgn
Pfad: H:\A_Projekte\000_projekte\Friedrichshafen Berg\Friedrichshafen Berg.ph09.11.2023.tpn.bgn



Ansicht Nord



Ansicht Ost



Ansicht Süd



Ansicht Süd-West

Darstellung

Ansicht Süd, Ansicht West, Ansicht Ost, Ansicht Ost.jpg 1

N

± 0,00 = RFB 453,50 m üNN = OK FFB EG

BAUVORHABEN:

#PrjNr - Wohnprojekt-Frieden

Friedrichshafen-Berg

88048 Friedrichshafen

####

AUFTRAGGEBER:

Amber Conicor

Freiherr-vom-Stein-Str.12

35708 Haiger

ARCHITEKT:

Burkhardt-Architekten

Mühlenstrasse 6

88662 Überlingen

Tel. 07551 947990


E-Mail: burkhardt@burkhardt-architekten.de

A-34.8

Maßstab	Blattgröße	Datum	Planersteller
1:1	841x594 A1	25.08.2025	#CAD-Techniker Kompletter Name

Dateiname: Friedrichshafen Berg.ph09.11.2023.sgm.bgn

Plat: H\A_Projekte\000_projekte\Friedrichshafen Berg\Friedrichshafen Berg.ph09.11.2023.sgm.bgn

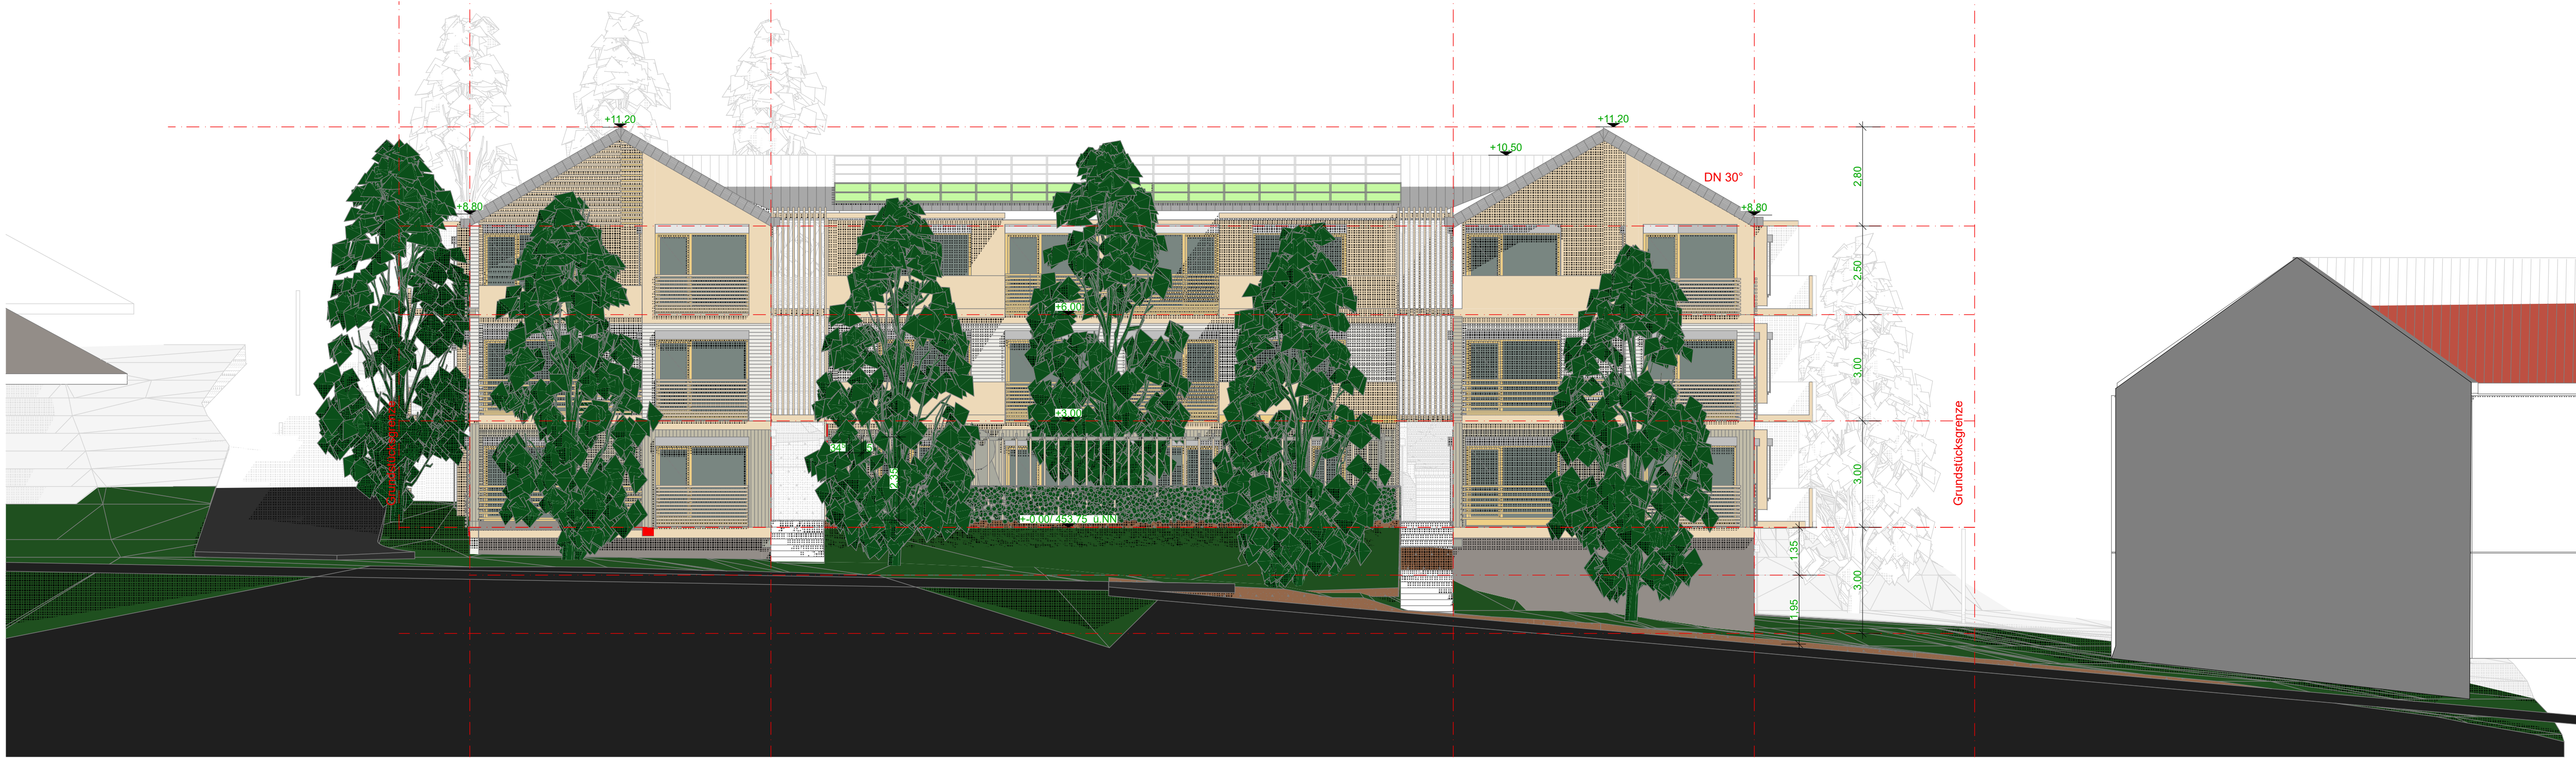

Ansicht von Süden



Ansicht von Osten

Ansichten

A-298, A-294 Ansicht 1

N

± 0,00 = RFB 453,50 m üNN = OK FFB EG

BAUVORHABEN:
#PrjNr - Wohnprojekt-Frieden
Friedrichshafen-Berg
88048 Friedrichshafen
####

AUFTRAGGEBER:
Amber Conicor

Freiherr-vom-Stein-Str.12
35708 Haiger

ARCHITEKT:
Burkhardt-Architekten

Mühlenstrasse 6
88662 Überlingen
Tel. 07551 947990

E-Mail: burkhardt@burkhardt-architekten.de

A-34.9

Maßstab	Blattgröße	Datum	Planersteller
1:100	841x594 A1	25.08.2025	#CAD-Techniker Kompletter Name

Dateiname: Friedrichshafen Berg.ph09.11.2023.tpn.bpn

Pfad: H:\A_Projekte\000_projekte\Friedrichshafen Berg\Friedrichshafen Berg.ph09.11.2023.tpn.bpn




Ansicht von Süden



Ansicht von Osten

Ansichten 1

A-305, A-293 Ansicht 1

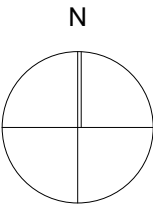

± 0,00 = RFB 453,50 m üNN = OK FFB EG

BAUVORHABEN:
#PrjNr - Wohnprojekt-Frieden
Friedrichshafen-Berg
88048 Friedrichshafen
####

AUFTRAGGEBER:
Amber Conicor
Mühlenstrasse 6
88662 Überlingen
Tel: 07551 947990

ARCHITEKT:
Burkhardt-Architekten
Mühlenstrasse 6
88662 Überlingen
Tel: 07551 947990
E-Mail: burkhardt@burkhardt-architekten.de

A-34.10

Maßstab	Blattgröße	Datum	Planersteller
1:100	841x594 A1	25.08.2025	#CAD-Techniker Kompletter Name
Dateiname: Friedrichshafen Berg.ph09.11.2023.tpn.bpn Pfad: H:\A_Projekte\000_projekte\Friedrichshafen Berg\Friedrichshafen Berg.ph09.11.2023.tpn.bpn			