
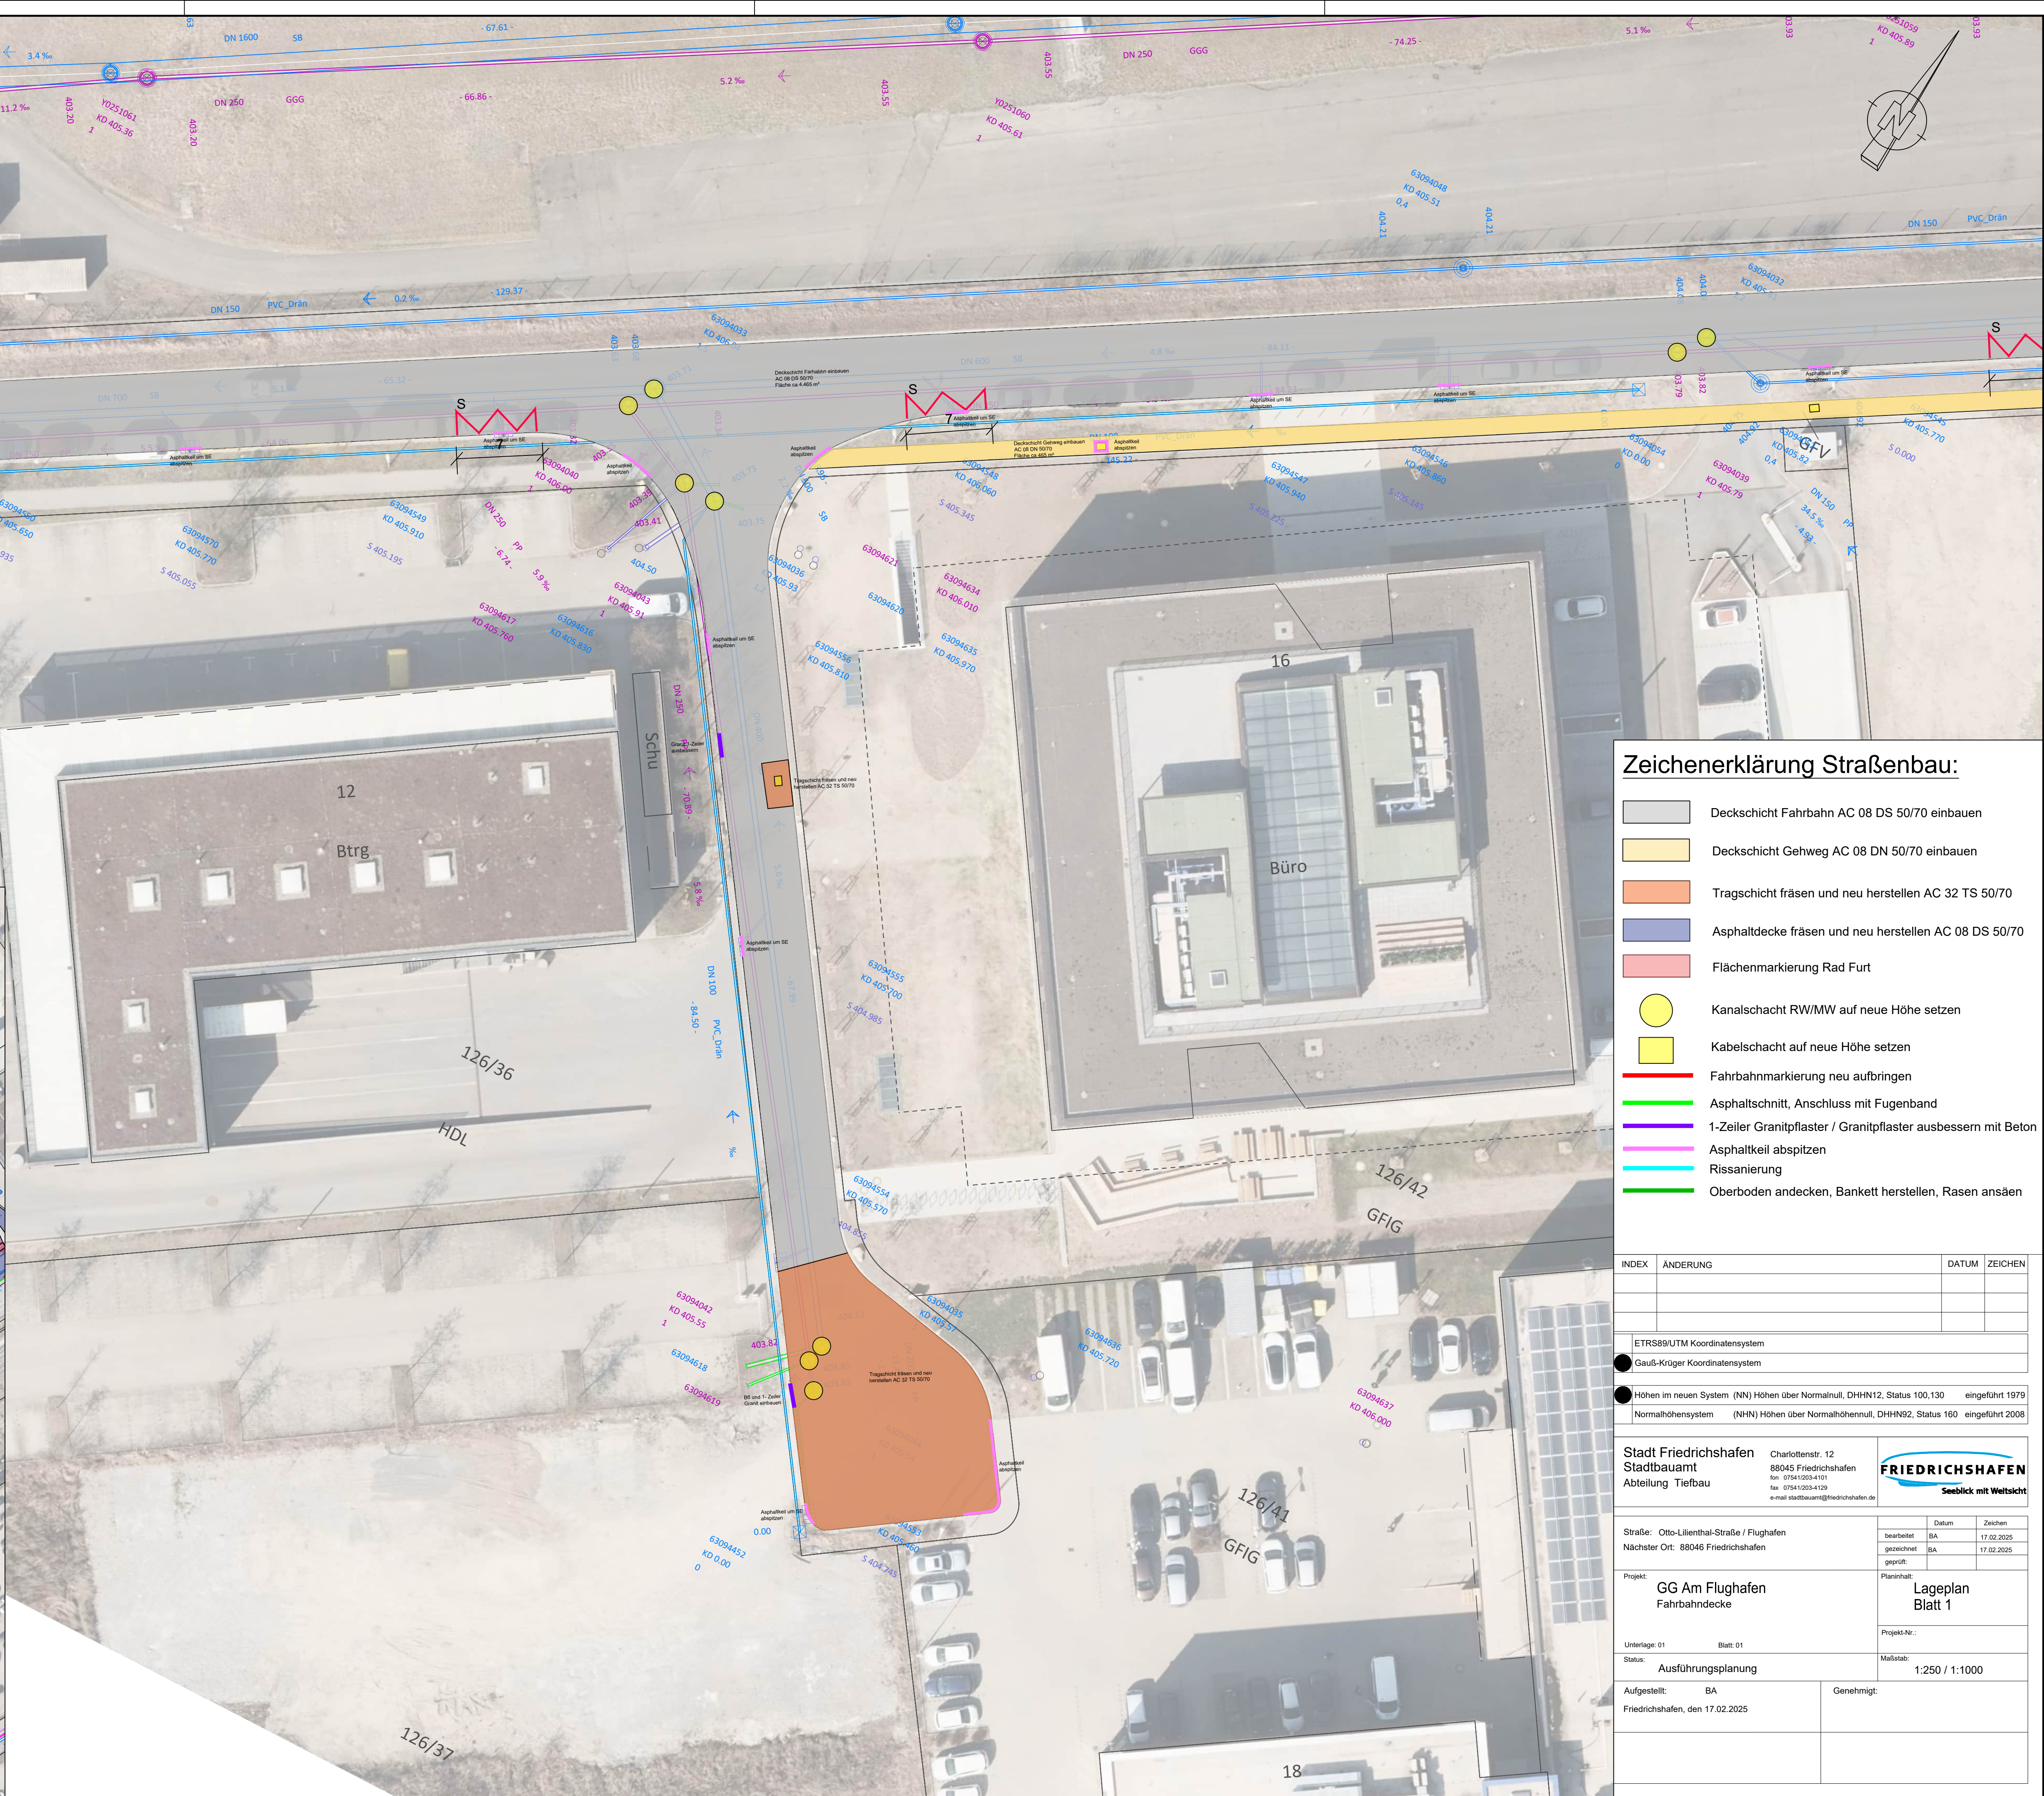


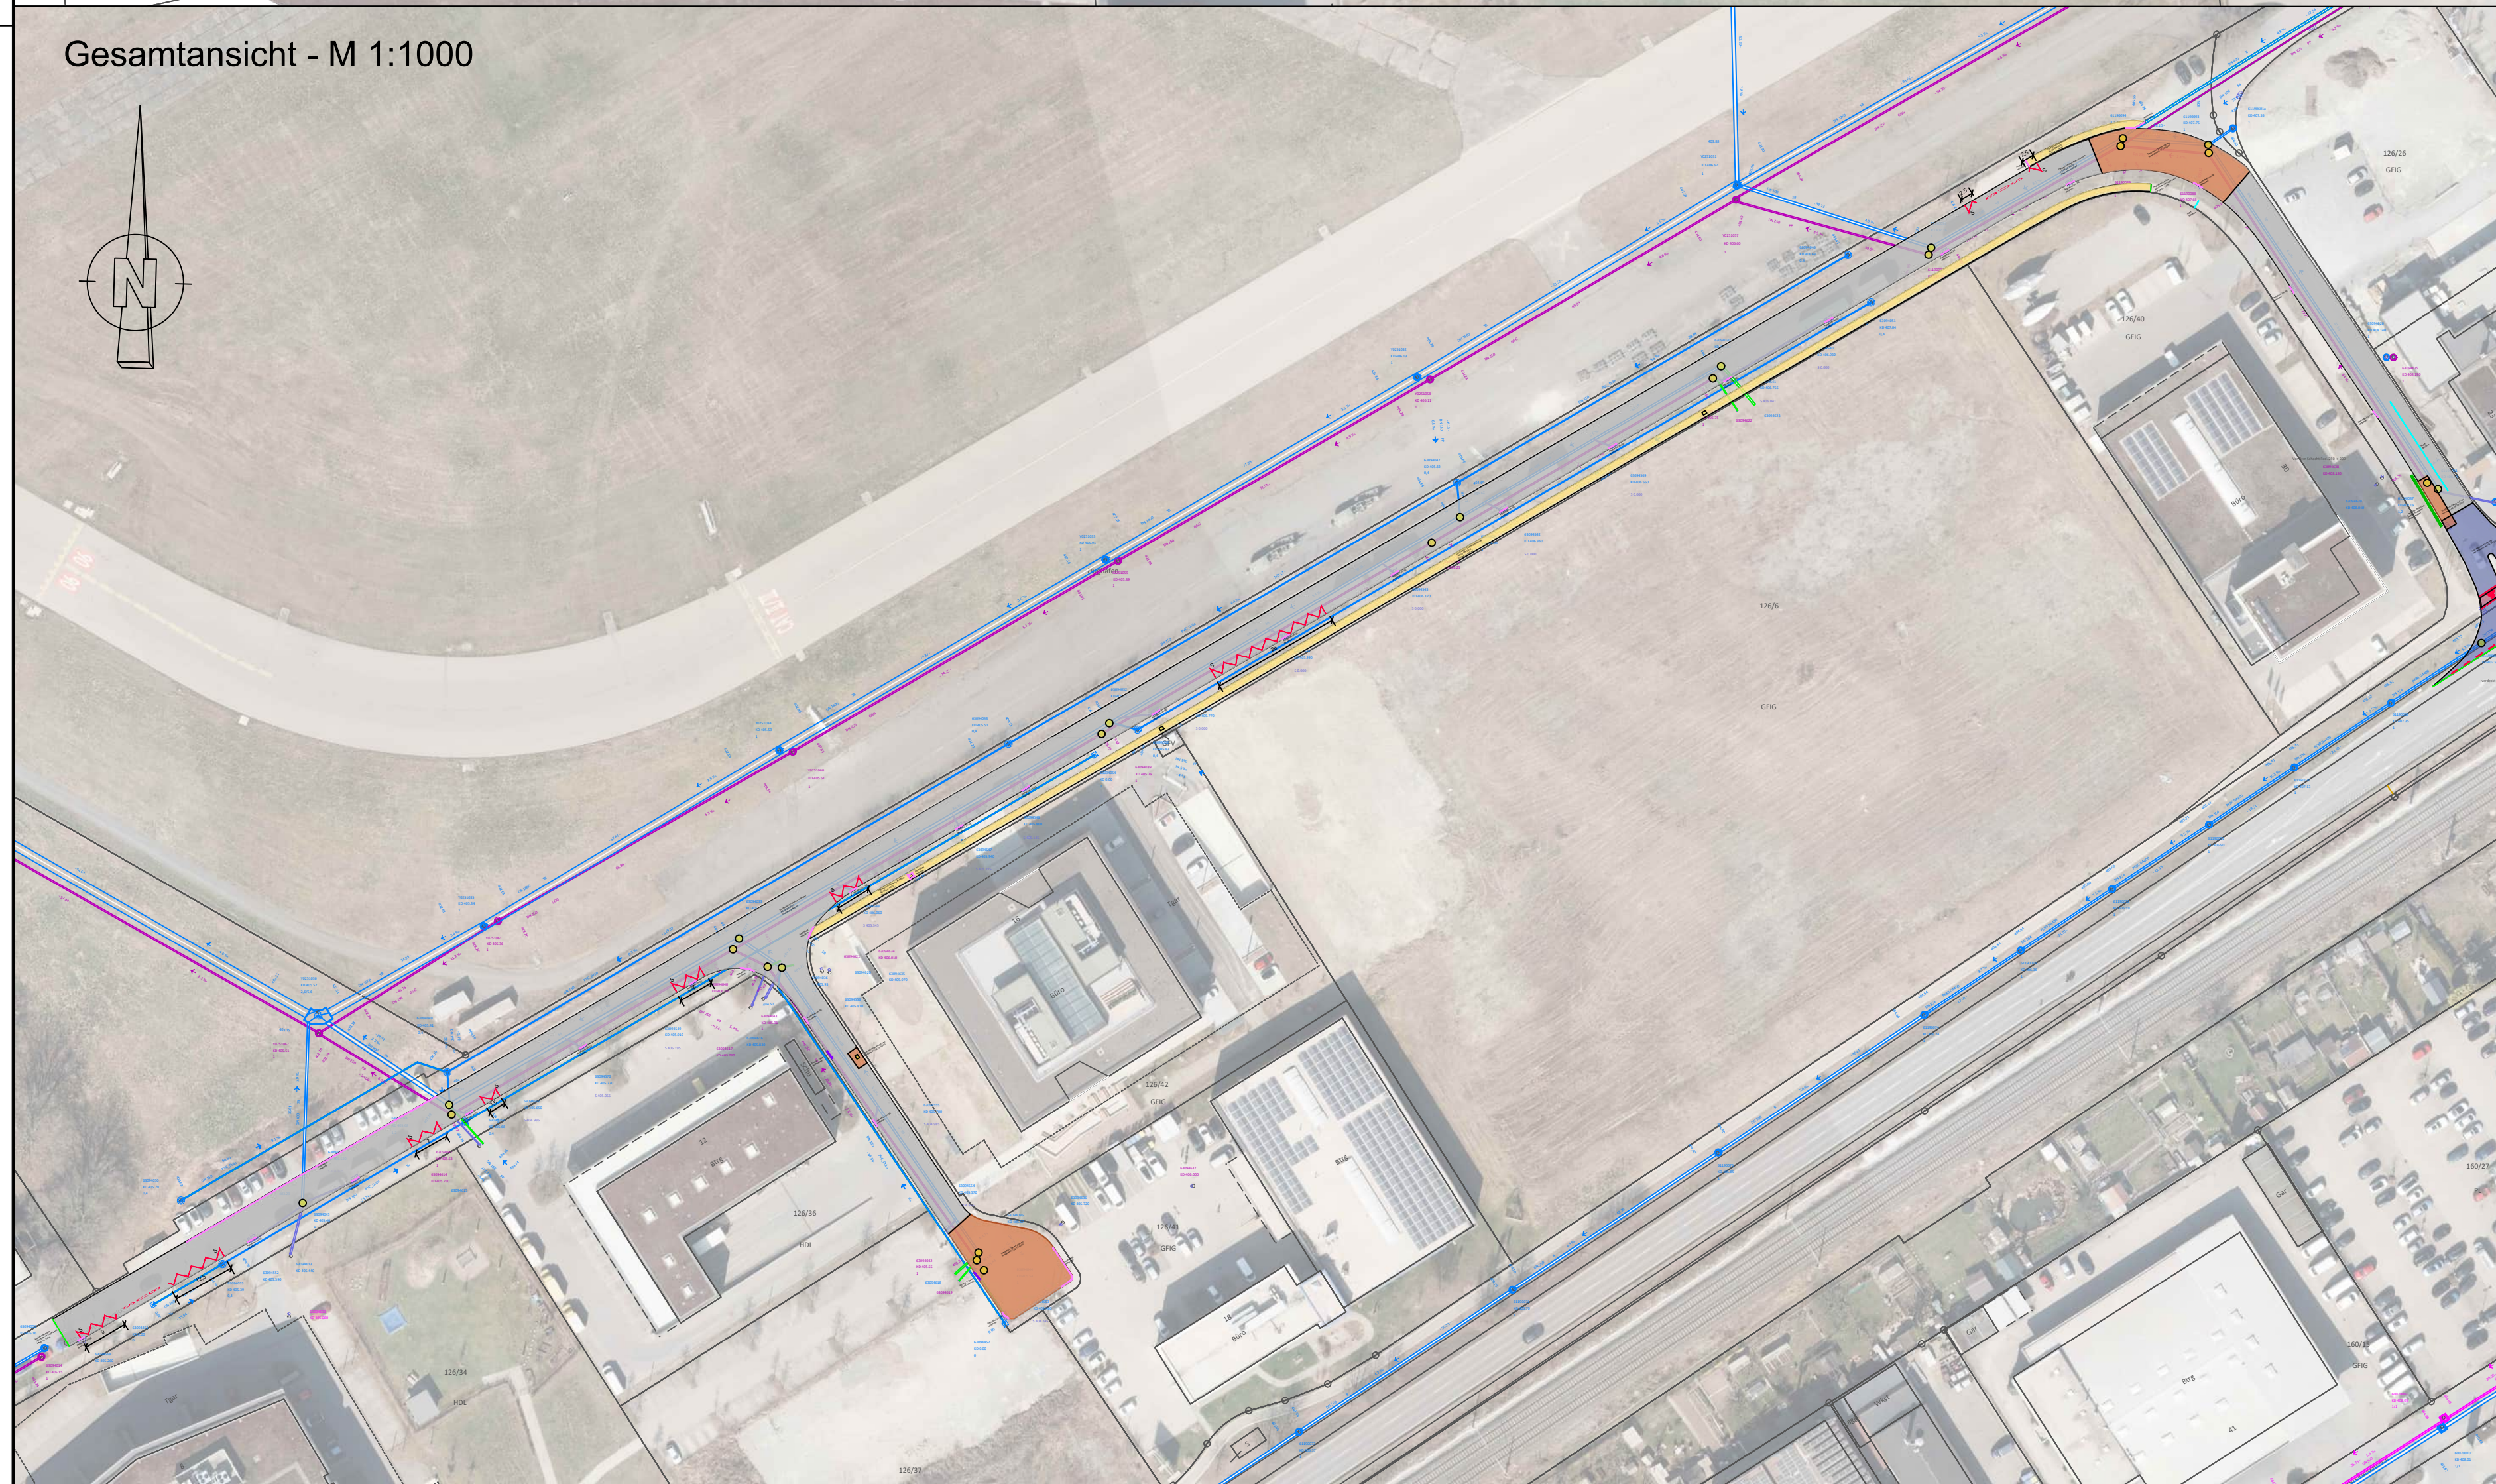

	Deckschicht Fahrbahn AC 08 DS 50/70 einbauen
	Deckschicht Gehweg AC 08 DN 50/70 einbauen
	Tragschicht fräsen und neu herstellen AC 32 TS 50/70
	Asphaltdecke fräsen und neu herstellen AC 08 DS 50/70
	Flächenmarkierung Rad Furt
	Kanalschacht RW/MW auf neue Höhe setzen
	Kabelschacht auf neue Höhe setzen
	Fahrbahnmarkierung neu aufbringen
	Asphaltschnitt, Anschluss mit Fugenband
	1-Zeiler Granitpflaster / Granitpflaster ausbessern mit Beton
	Asphaltkeil abspitzen
	Rissanterierung
	Oberboden abdecken, Bankett herstellen, Rasen ansäen

Höhen im neuen System (NN) Höhen über Normalnull, DHHN12, Status 100,130	eingeführt 1971
Normalhöhenystem (NHN) Höhen über Normalhöhennull, DHHN92, Status 160	eingeführt 2003

Straße: Otto-Lilienthal-Straße / Flughafen		Datum	Zeichen
	bearbeitet	BA	17.02.2025
Nächster Ort: 88046 Friedrichshafen	gezeichnet	BA	17.02.2025

Unterlage: 01	Blatt: 01	Projekt...
Status:	Ausführungsplanung	Maßstab: 1:250 / 1:1000

Aufgestellt: BA
Friedrichshafen, den 17.02.2025